


Scuola Materna "CAMUGLIANO" -STATO ATTUALE-
Scala 1:100

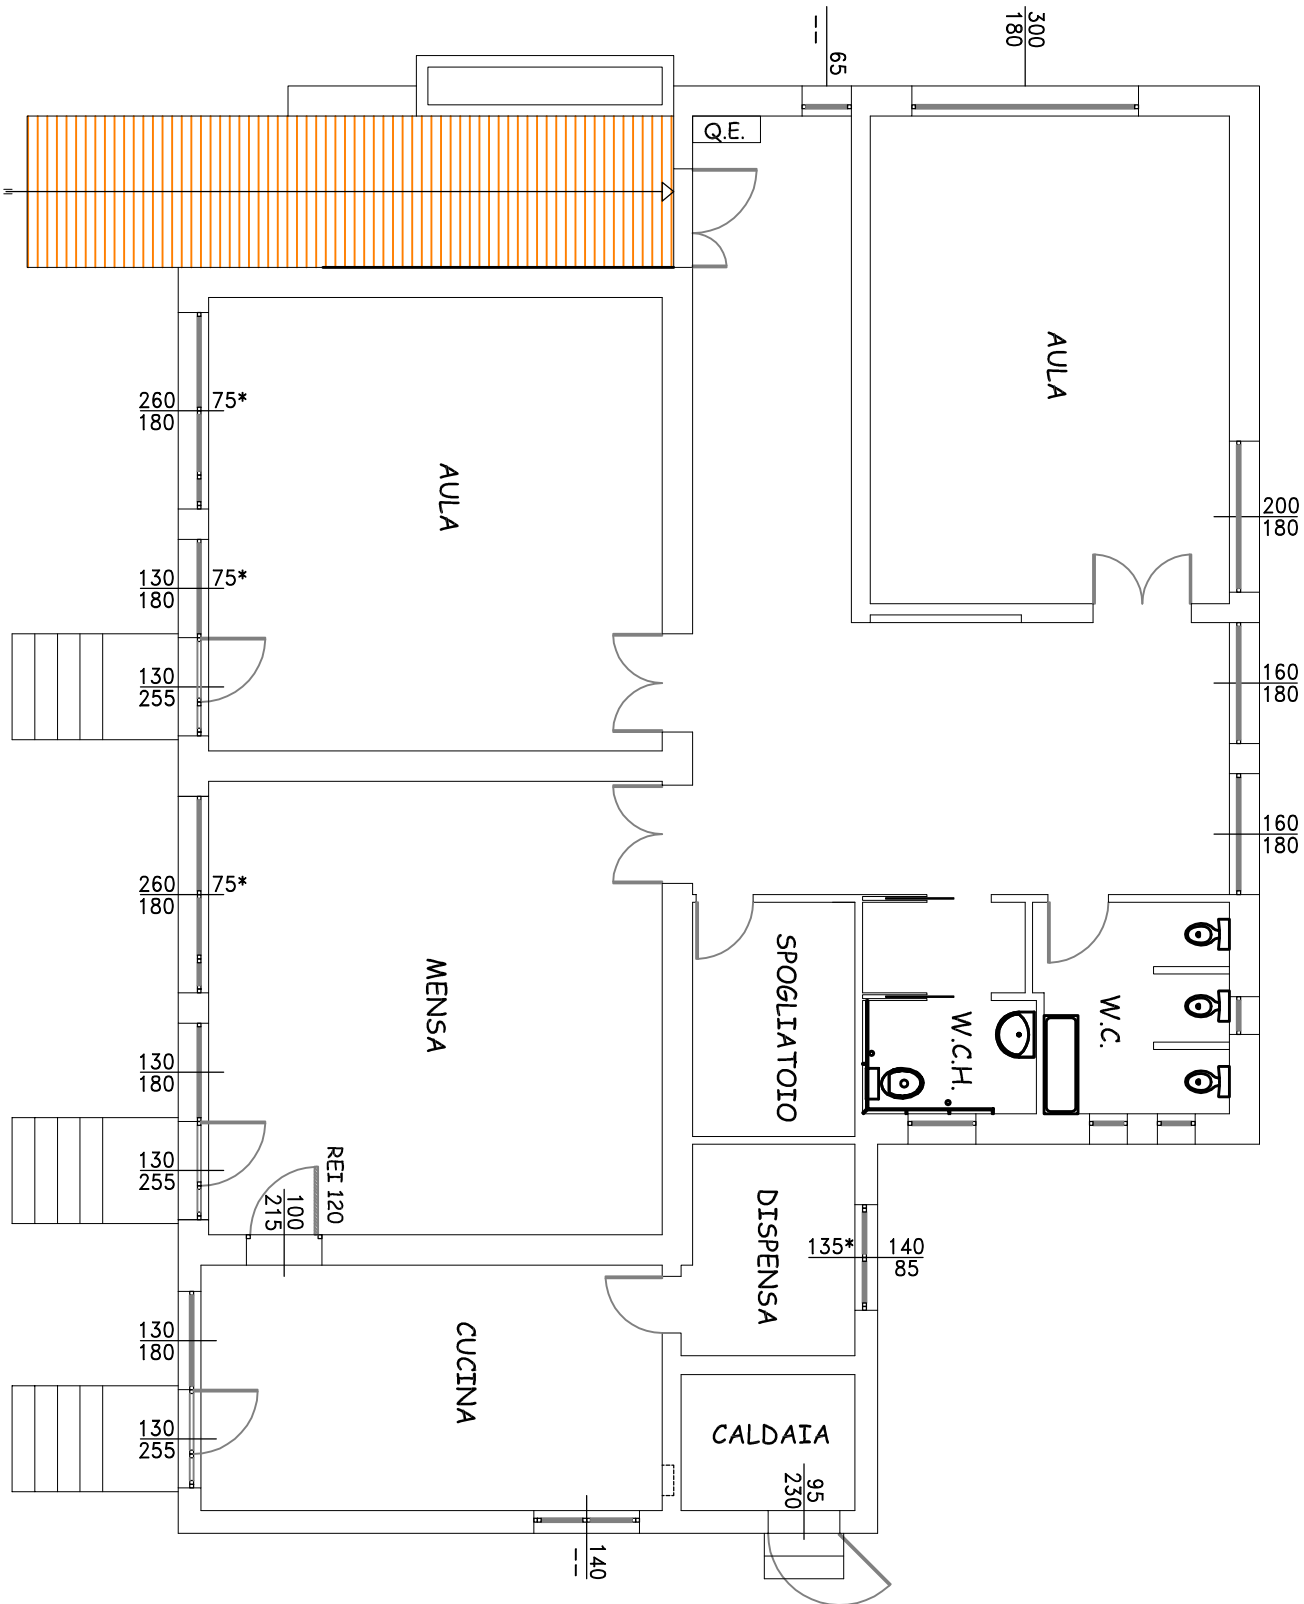

pianta piano terra