



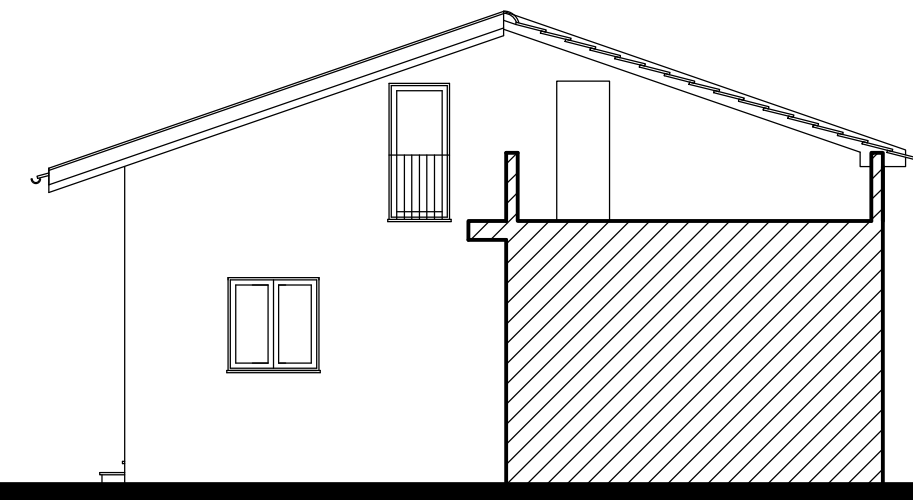


PROSPETTO SUD-OVEST

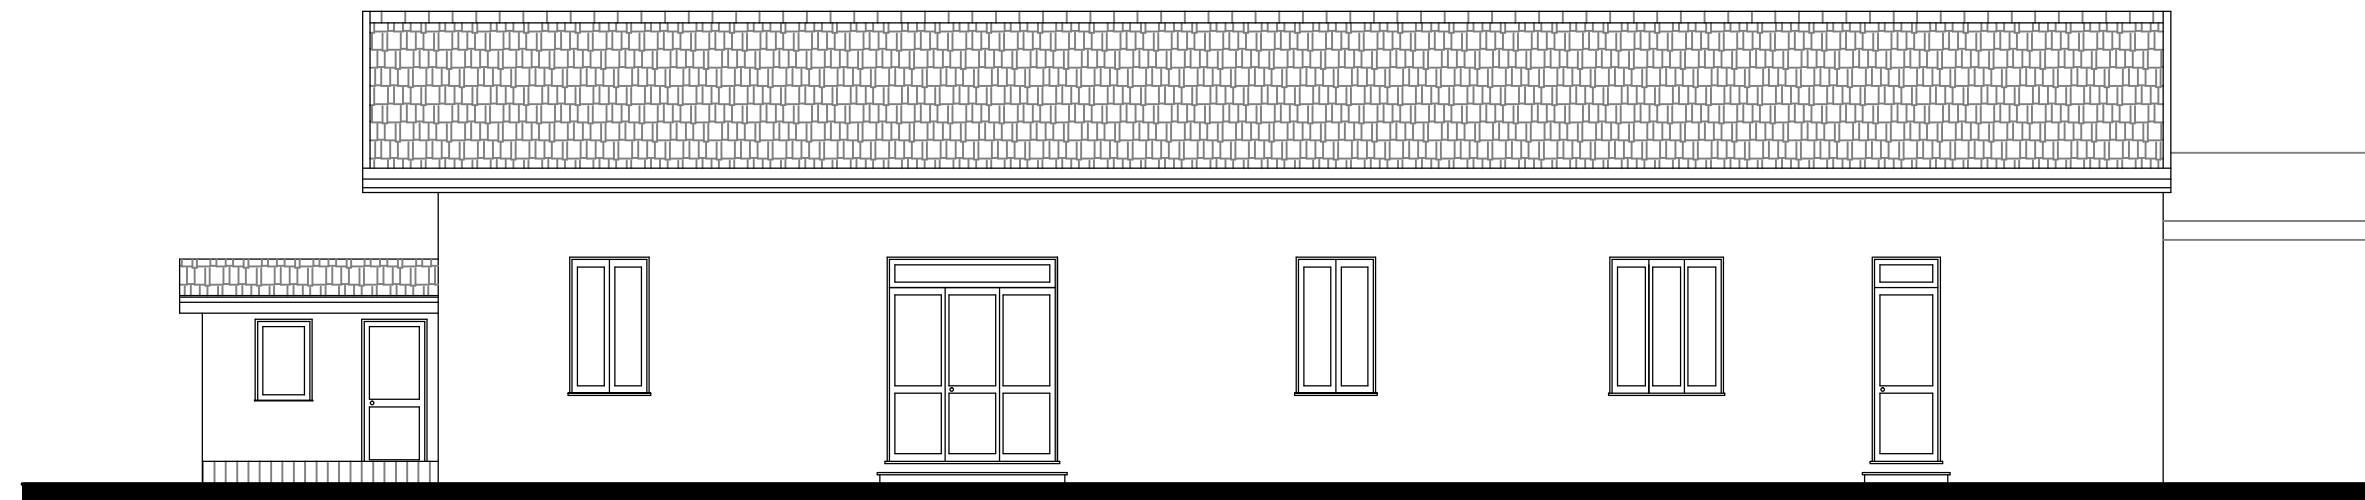


PROSPETTO NORD-EST




PROSPETTO SUD-EST

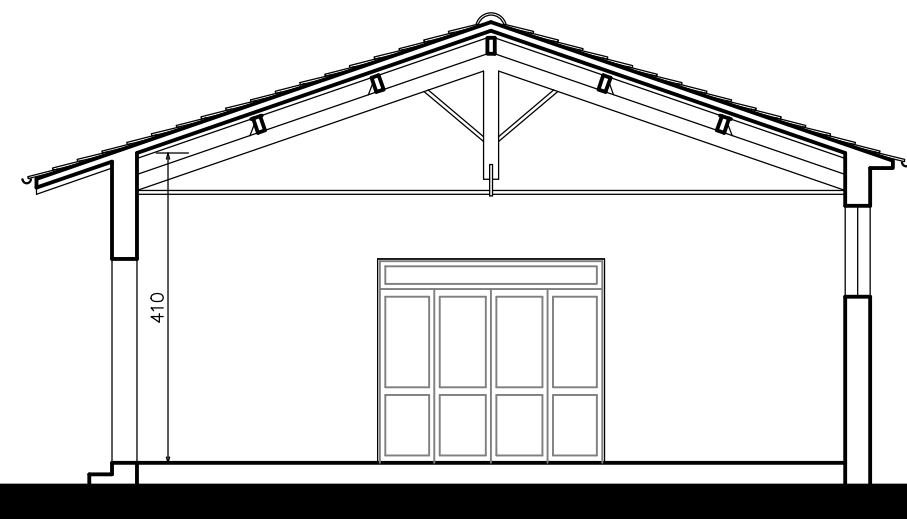


SEZIONE B-B

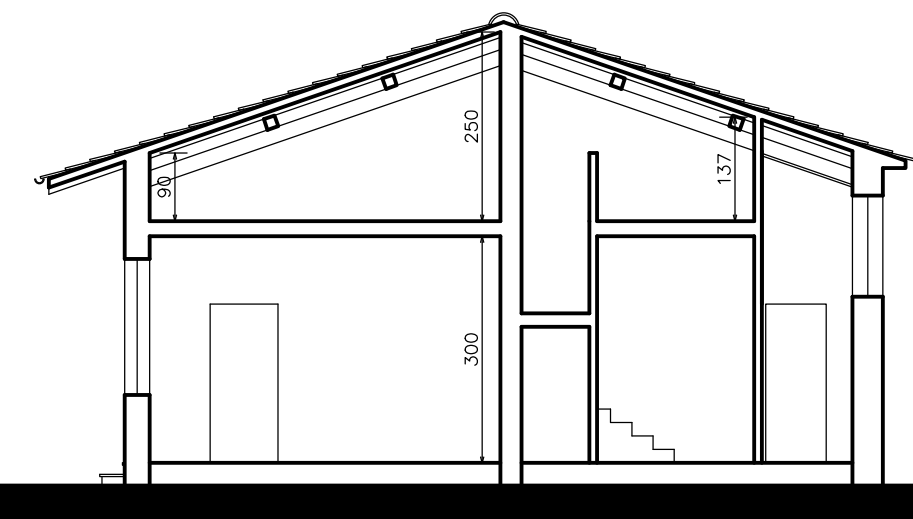


SEZIONE A-A

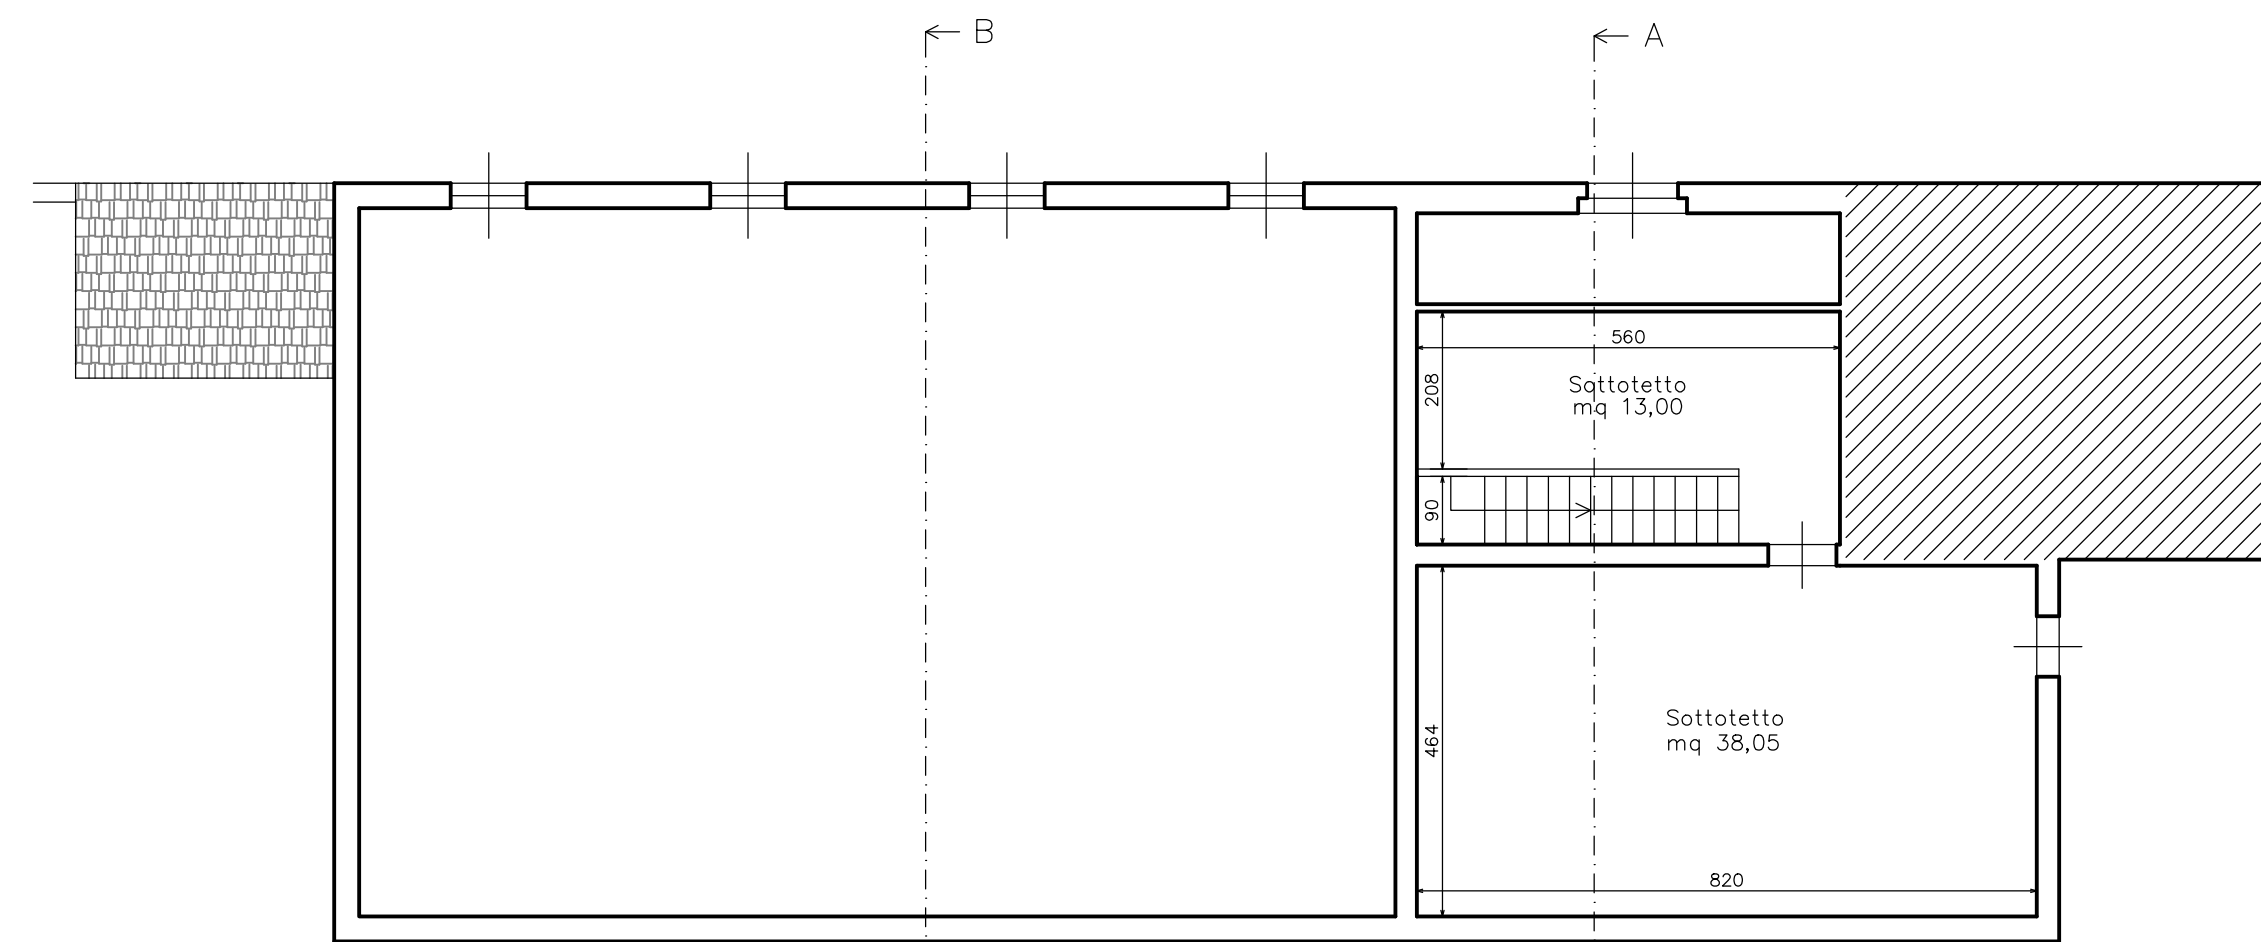

PIANTA A LIVELLO +3M

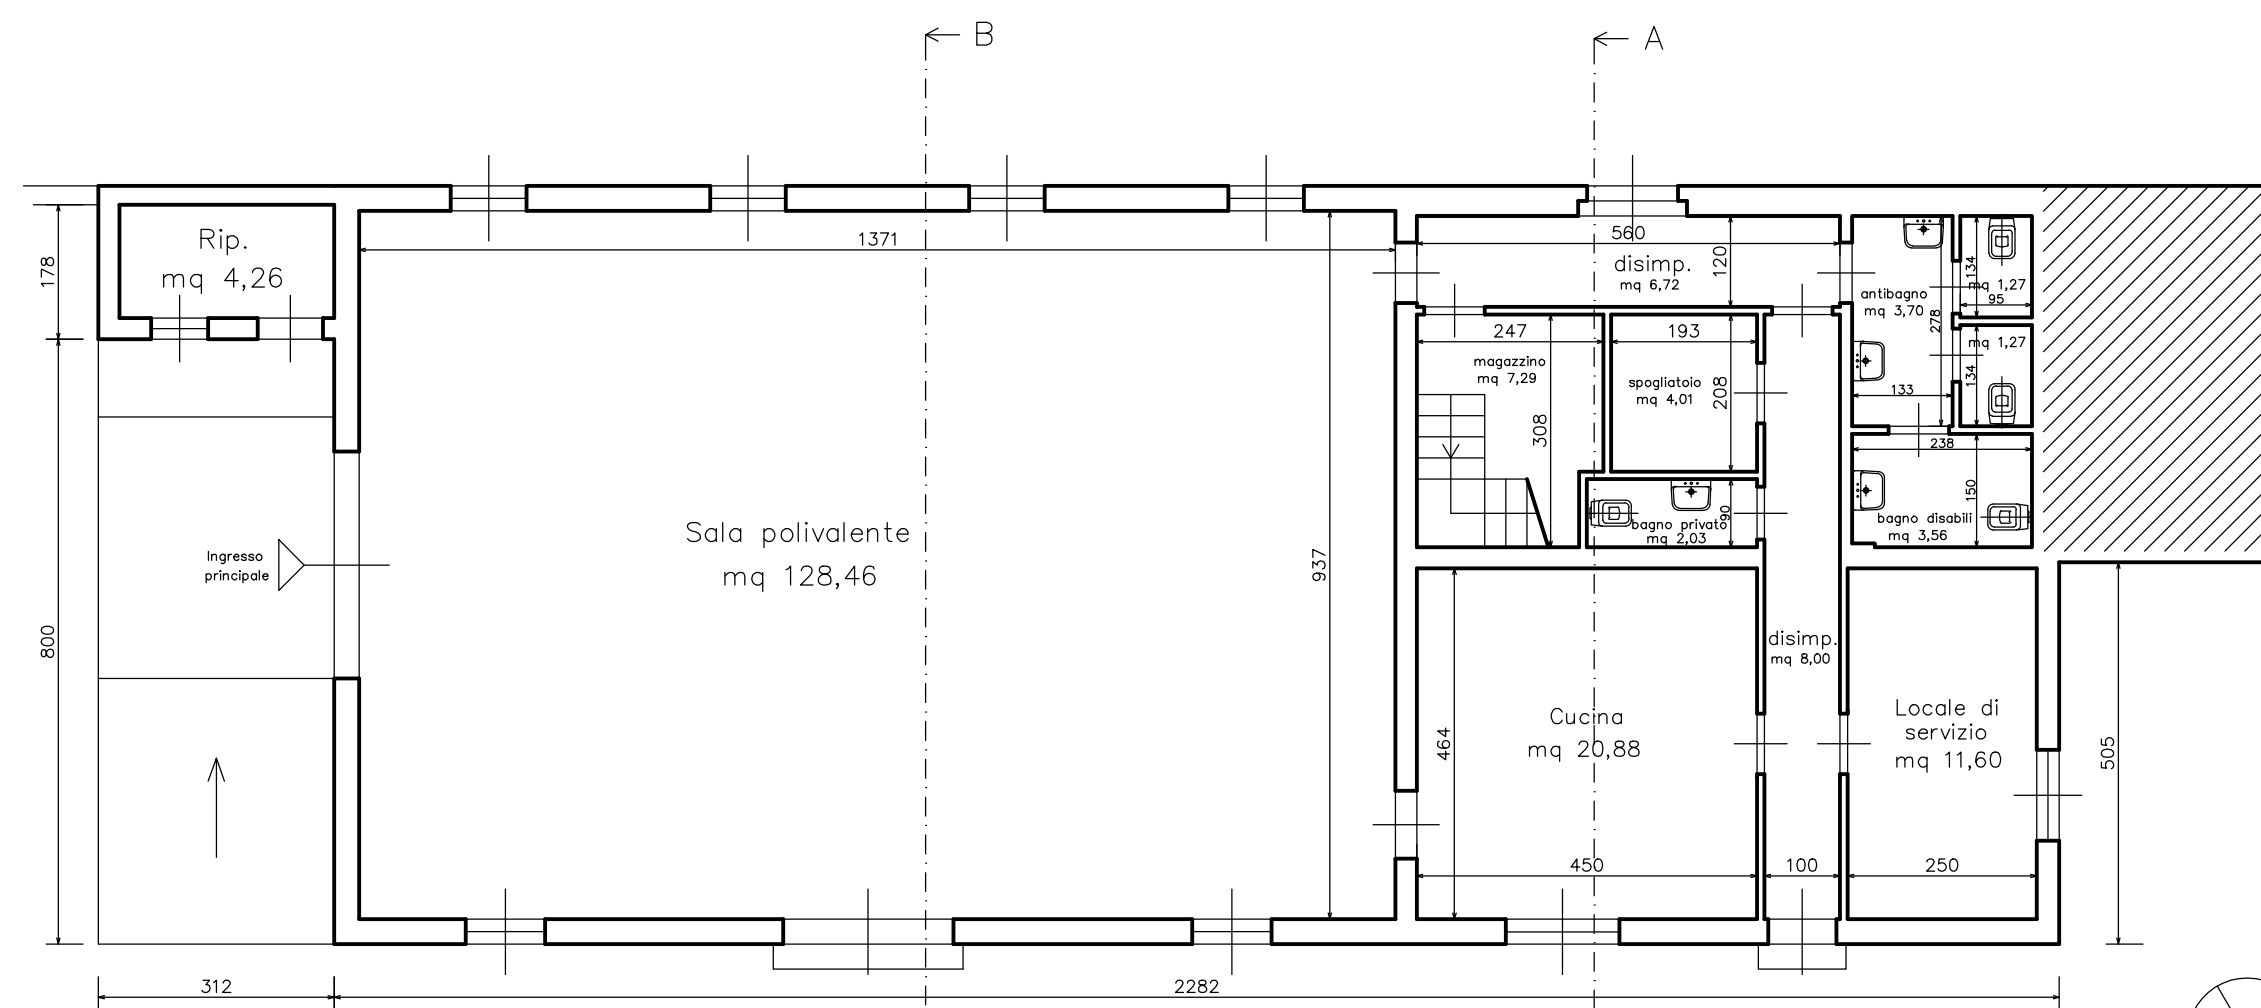

PIANTA PIANO TERRA

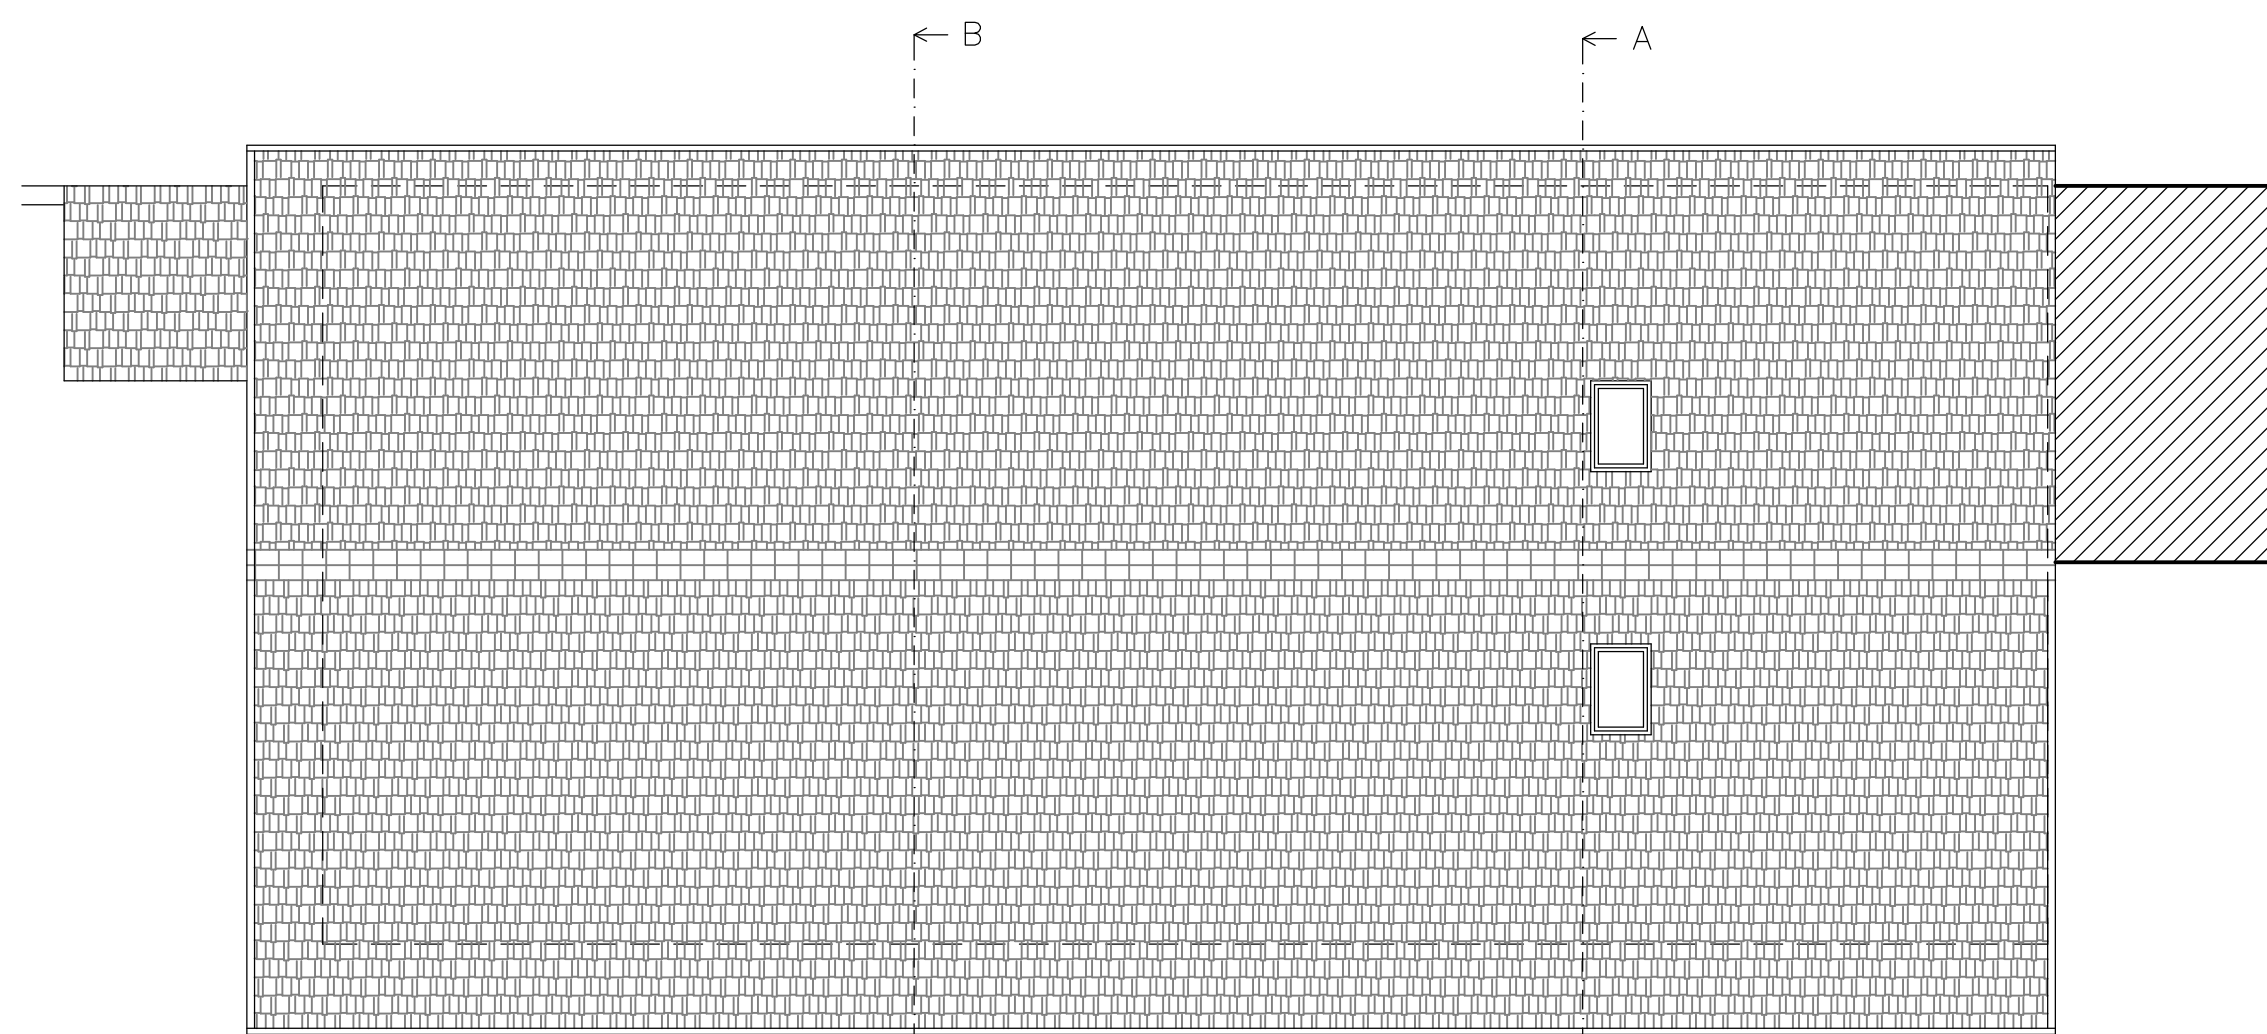

PIANTA DELLA COPERTURA

STUDIO TECNICO ING. LEONARDO LOMBARDI	
via Boito 38 Ponsacco, tel. 0587/731072 , indirizzo e-mail: leonardolombardi.ing@gmail.com	
OGGETTO: PIANO DI RECUPERO RELATIVO AL COMPARTO 110a	
UBICAZIONE: Ponsacco, via Marconi n.42	
PROPRIETA: Lombardi Giorgio e Macchioni Nina	
OGGETTO:	TAVOLA
PIANTE, PROSPETTI E SEZIONI - Progetto di recupero	
SCALA: 1:100	DATA: APRILE 2020