


Zona artigianale consolidata  
comparto produttivo PIP - Le Melorie

**ESTRATTO PS**





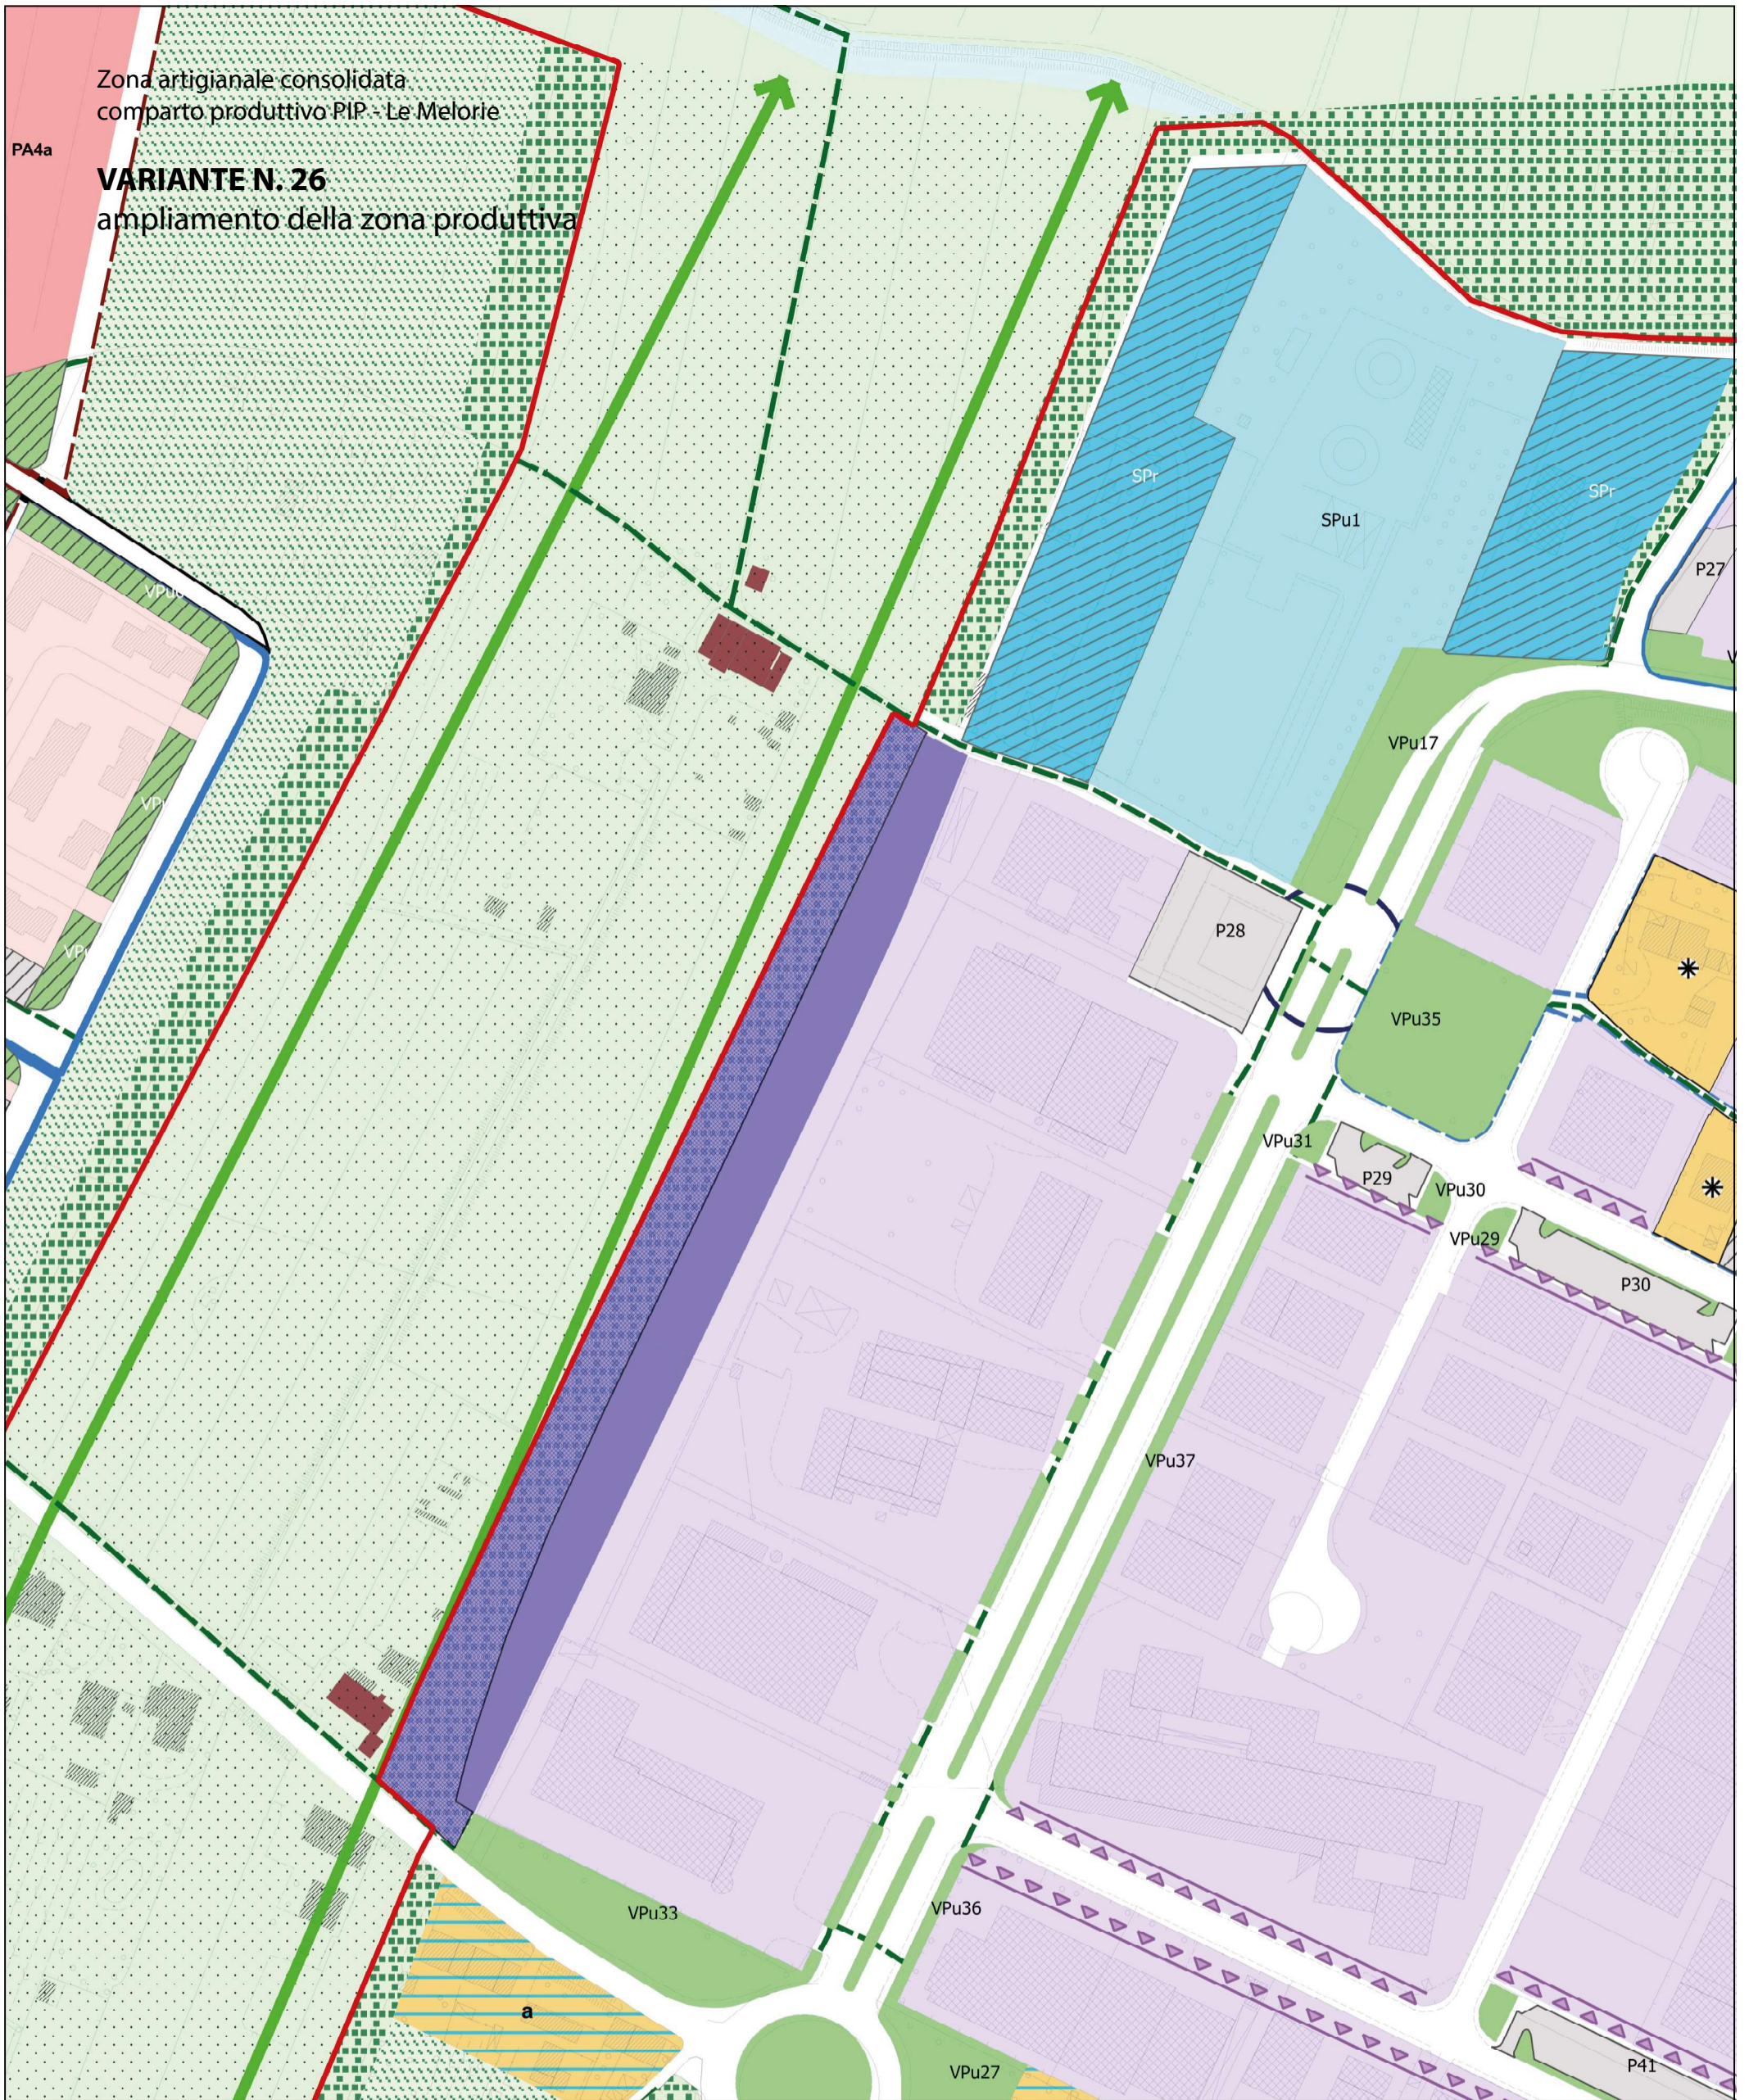

▲▲ la sistemazione paesaggistica dei margini urbani



Zona artigianale consolidata  
comparto produttivo PIP - Le Melorie


**VARIANTE N. 26**  
ampliamento della zona produttiva

-  Aree interne ed esterne alle U.T.O.E. interagenti con il sistema insediativo e di qualificazione dell'immagine urbana e degli standards
-  area filtro "verde" a corredo dell'area di nuova previsione
-  Ambito 3b: zona artigianale di nuova previsione
-  Area destinata a servizio di interesse generale a prevalente carattere privato di programma

Zona artigianale consolidata,  
comparto produttivo PIP - Le Melorie

**ATTUALE**  
planimetria

1:500

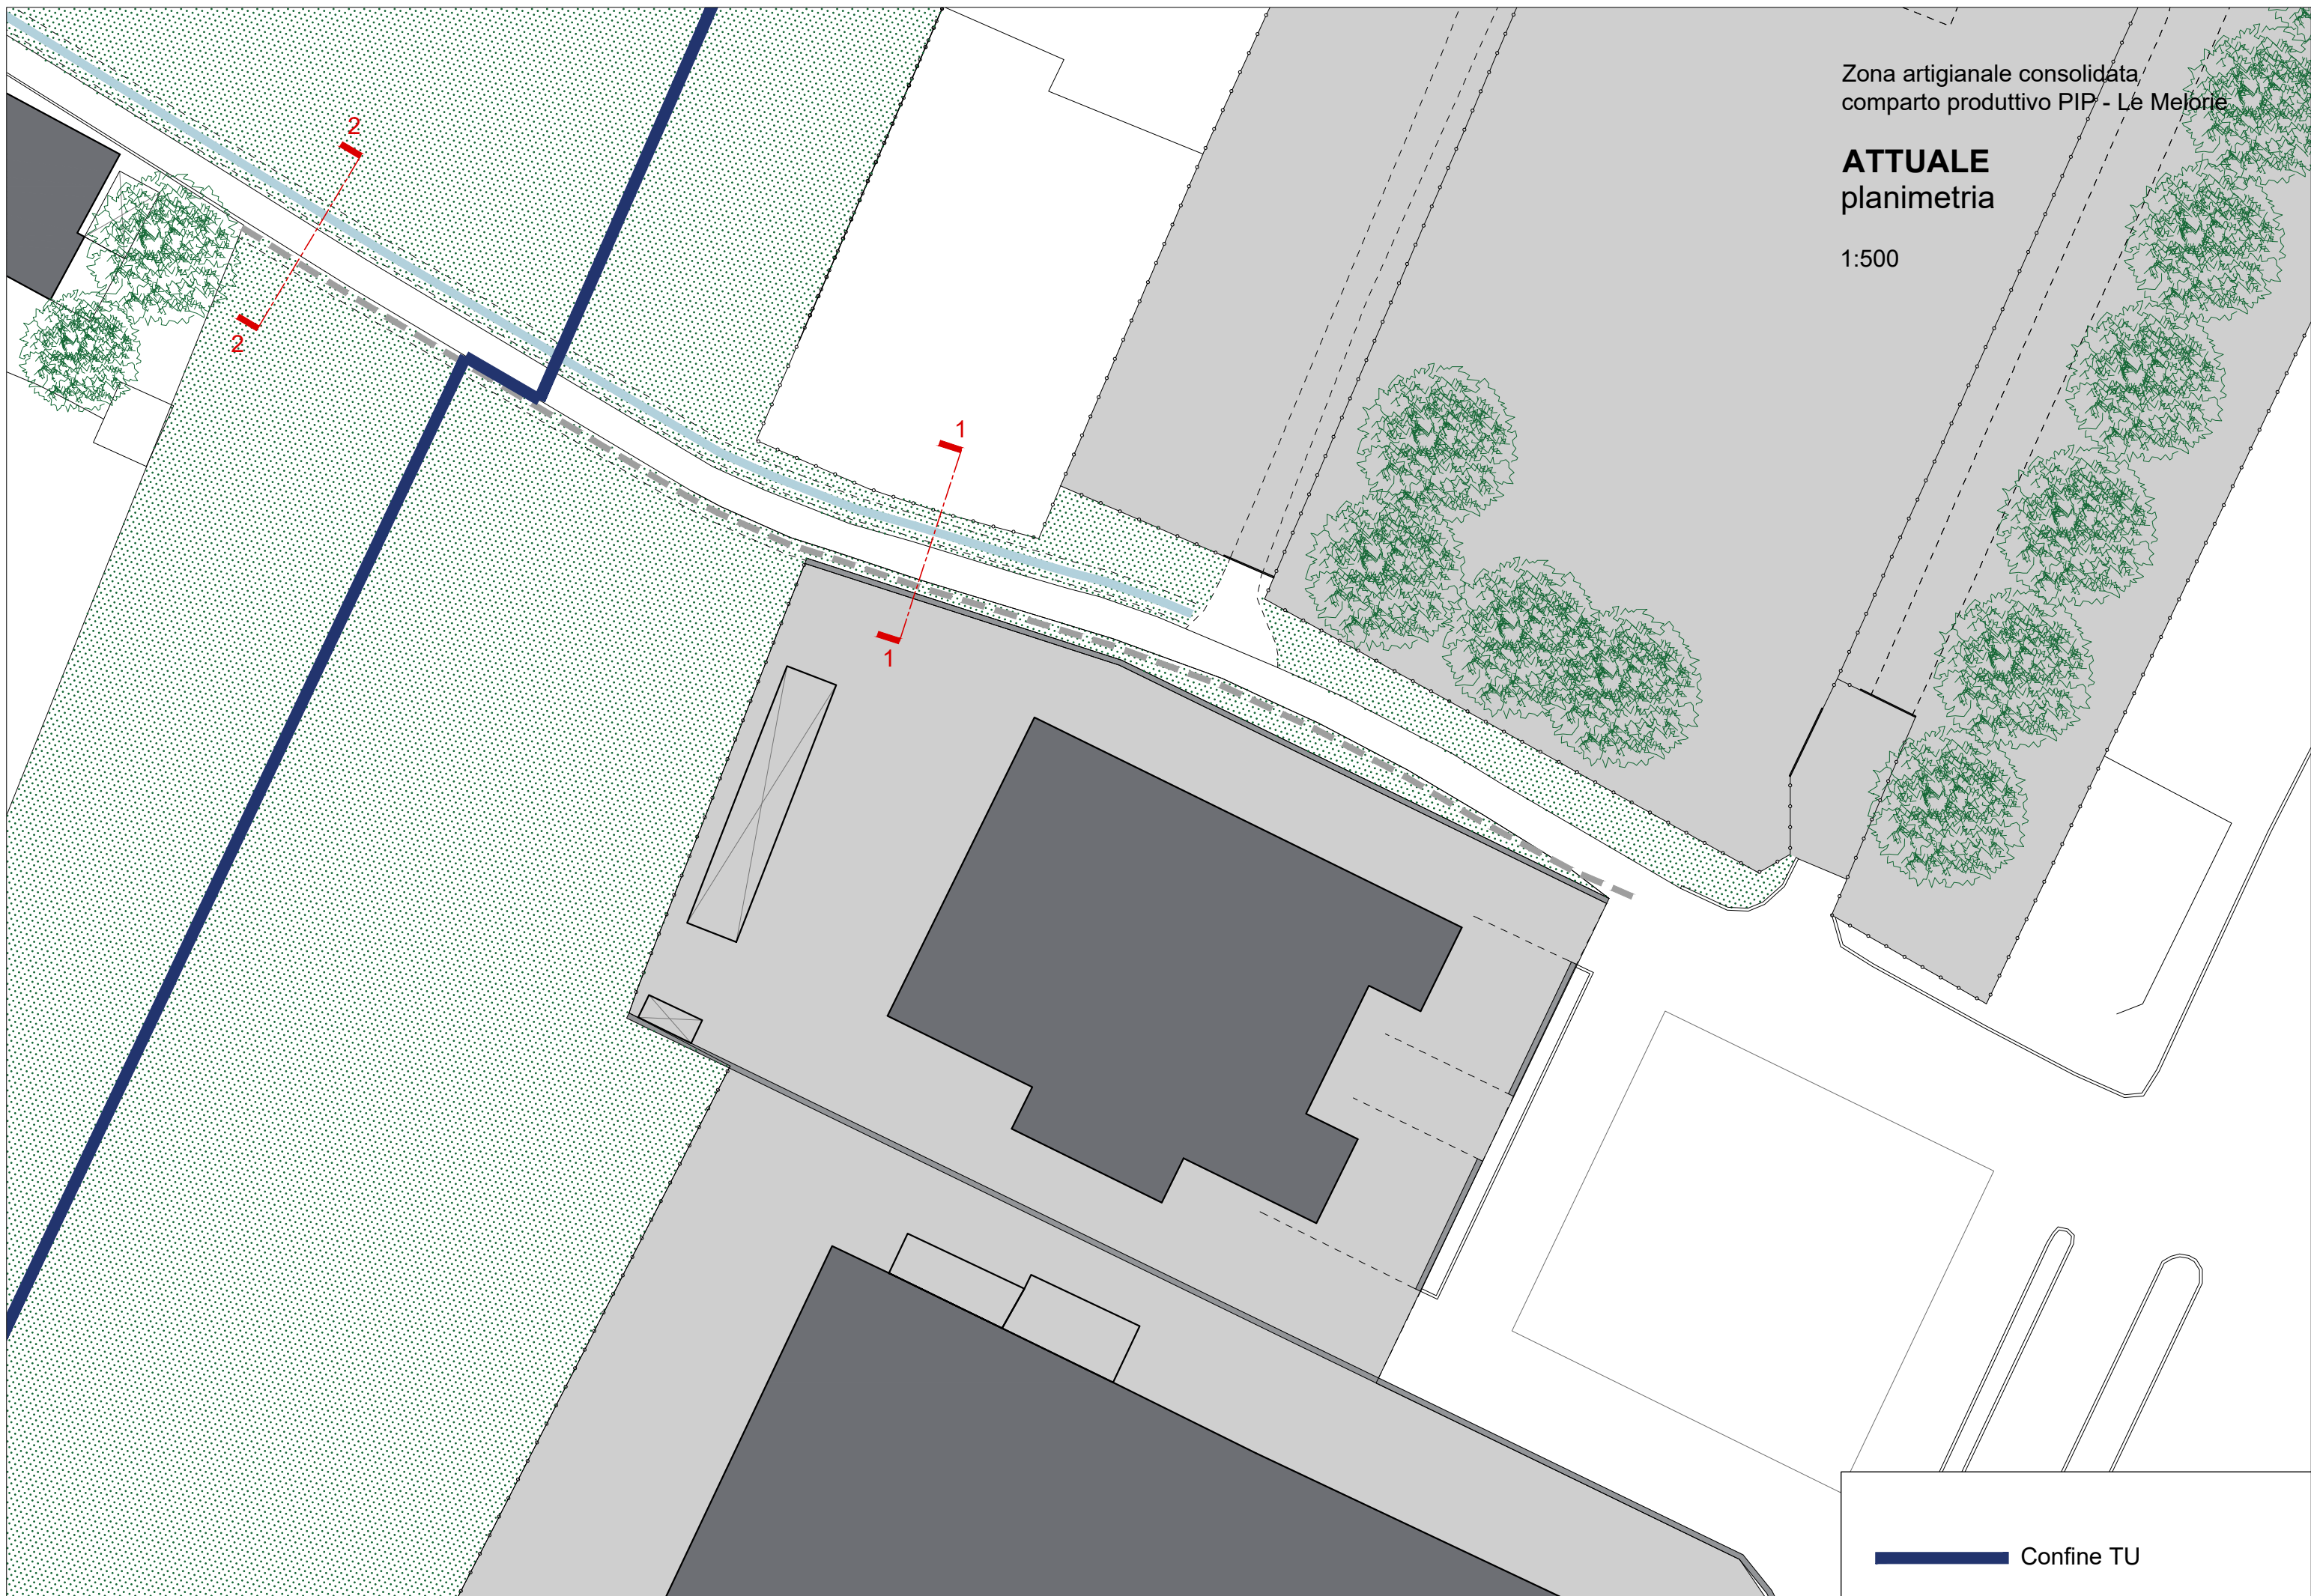

Confine TU

Zona artigianale consolidata  
comparto produttivo PIP - Le Melone

# IPOTESI DI FATTIBILITÀ planimetria

1:500

Area futura  
espansione  
a servizi

Accesso area di  
riqualificazione  
paesaggistica e  
ambientale  
e area nord  
Variante 26

Intervento di  
riqualificazione  
paesaggistica e  
ambientale  
margine del territorio  
urbanizzato  
TCE produttiva

Area variante 26 al RU

Confine TU

Accessi  
carrabili

