

STUDIO TECNICO ASSOCIATO BELLUCCI
Via Salaria 100 - Ponsacco (PI) - Tel. 0587 730287 - Email: info@studiobellucci.it

PIANO ATTUATIVO DI CUI ALLA SCHEDA NORMA
DELL'AREA N°7 DELL'U.T.O.E. 5 VAL DI CAVA.

VIA DELLE COLLINE, LOC. VAL DI CAVA
PONSACCO (PI)

PROPRIETÀ:

DONI PAOLO

VIA DELLE COLLINE, 35 PONSACCO (PI)

DONI LUCIANO

VIA DELLE COLLINE, 36 PONSACCO (PI)

IL TECNICO:

DOTT. ARCH. BELLARMINO BELLUCCI

COLLABORATORI:


GEOM. ALESSANDRO BELLUCCI

STATO ATTUALE

ESTRATTO DI R.U. AREA N°7	1.2000
ESTRATTO DI MAPPA CATASTALE	1.2000
RILIEVO DELL'AREA CON SOVRAP. CATASTALE	1.500
SEZIONE A-A	1.500
SEZIONE B-B	1.500
SEZIONE C-C	1.500

DATA: NOVEMBRE 2018

1

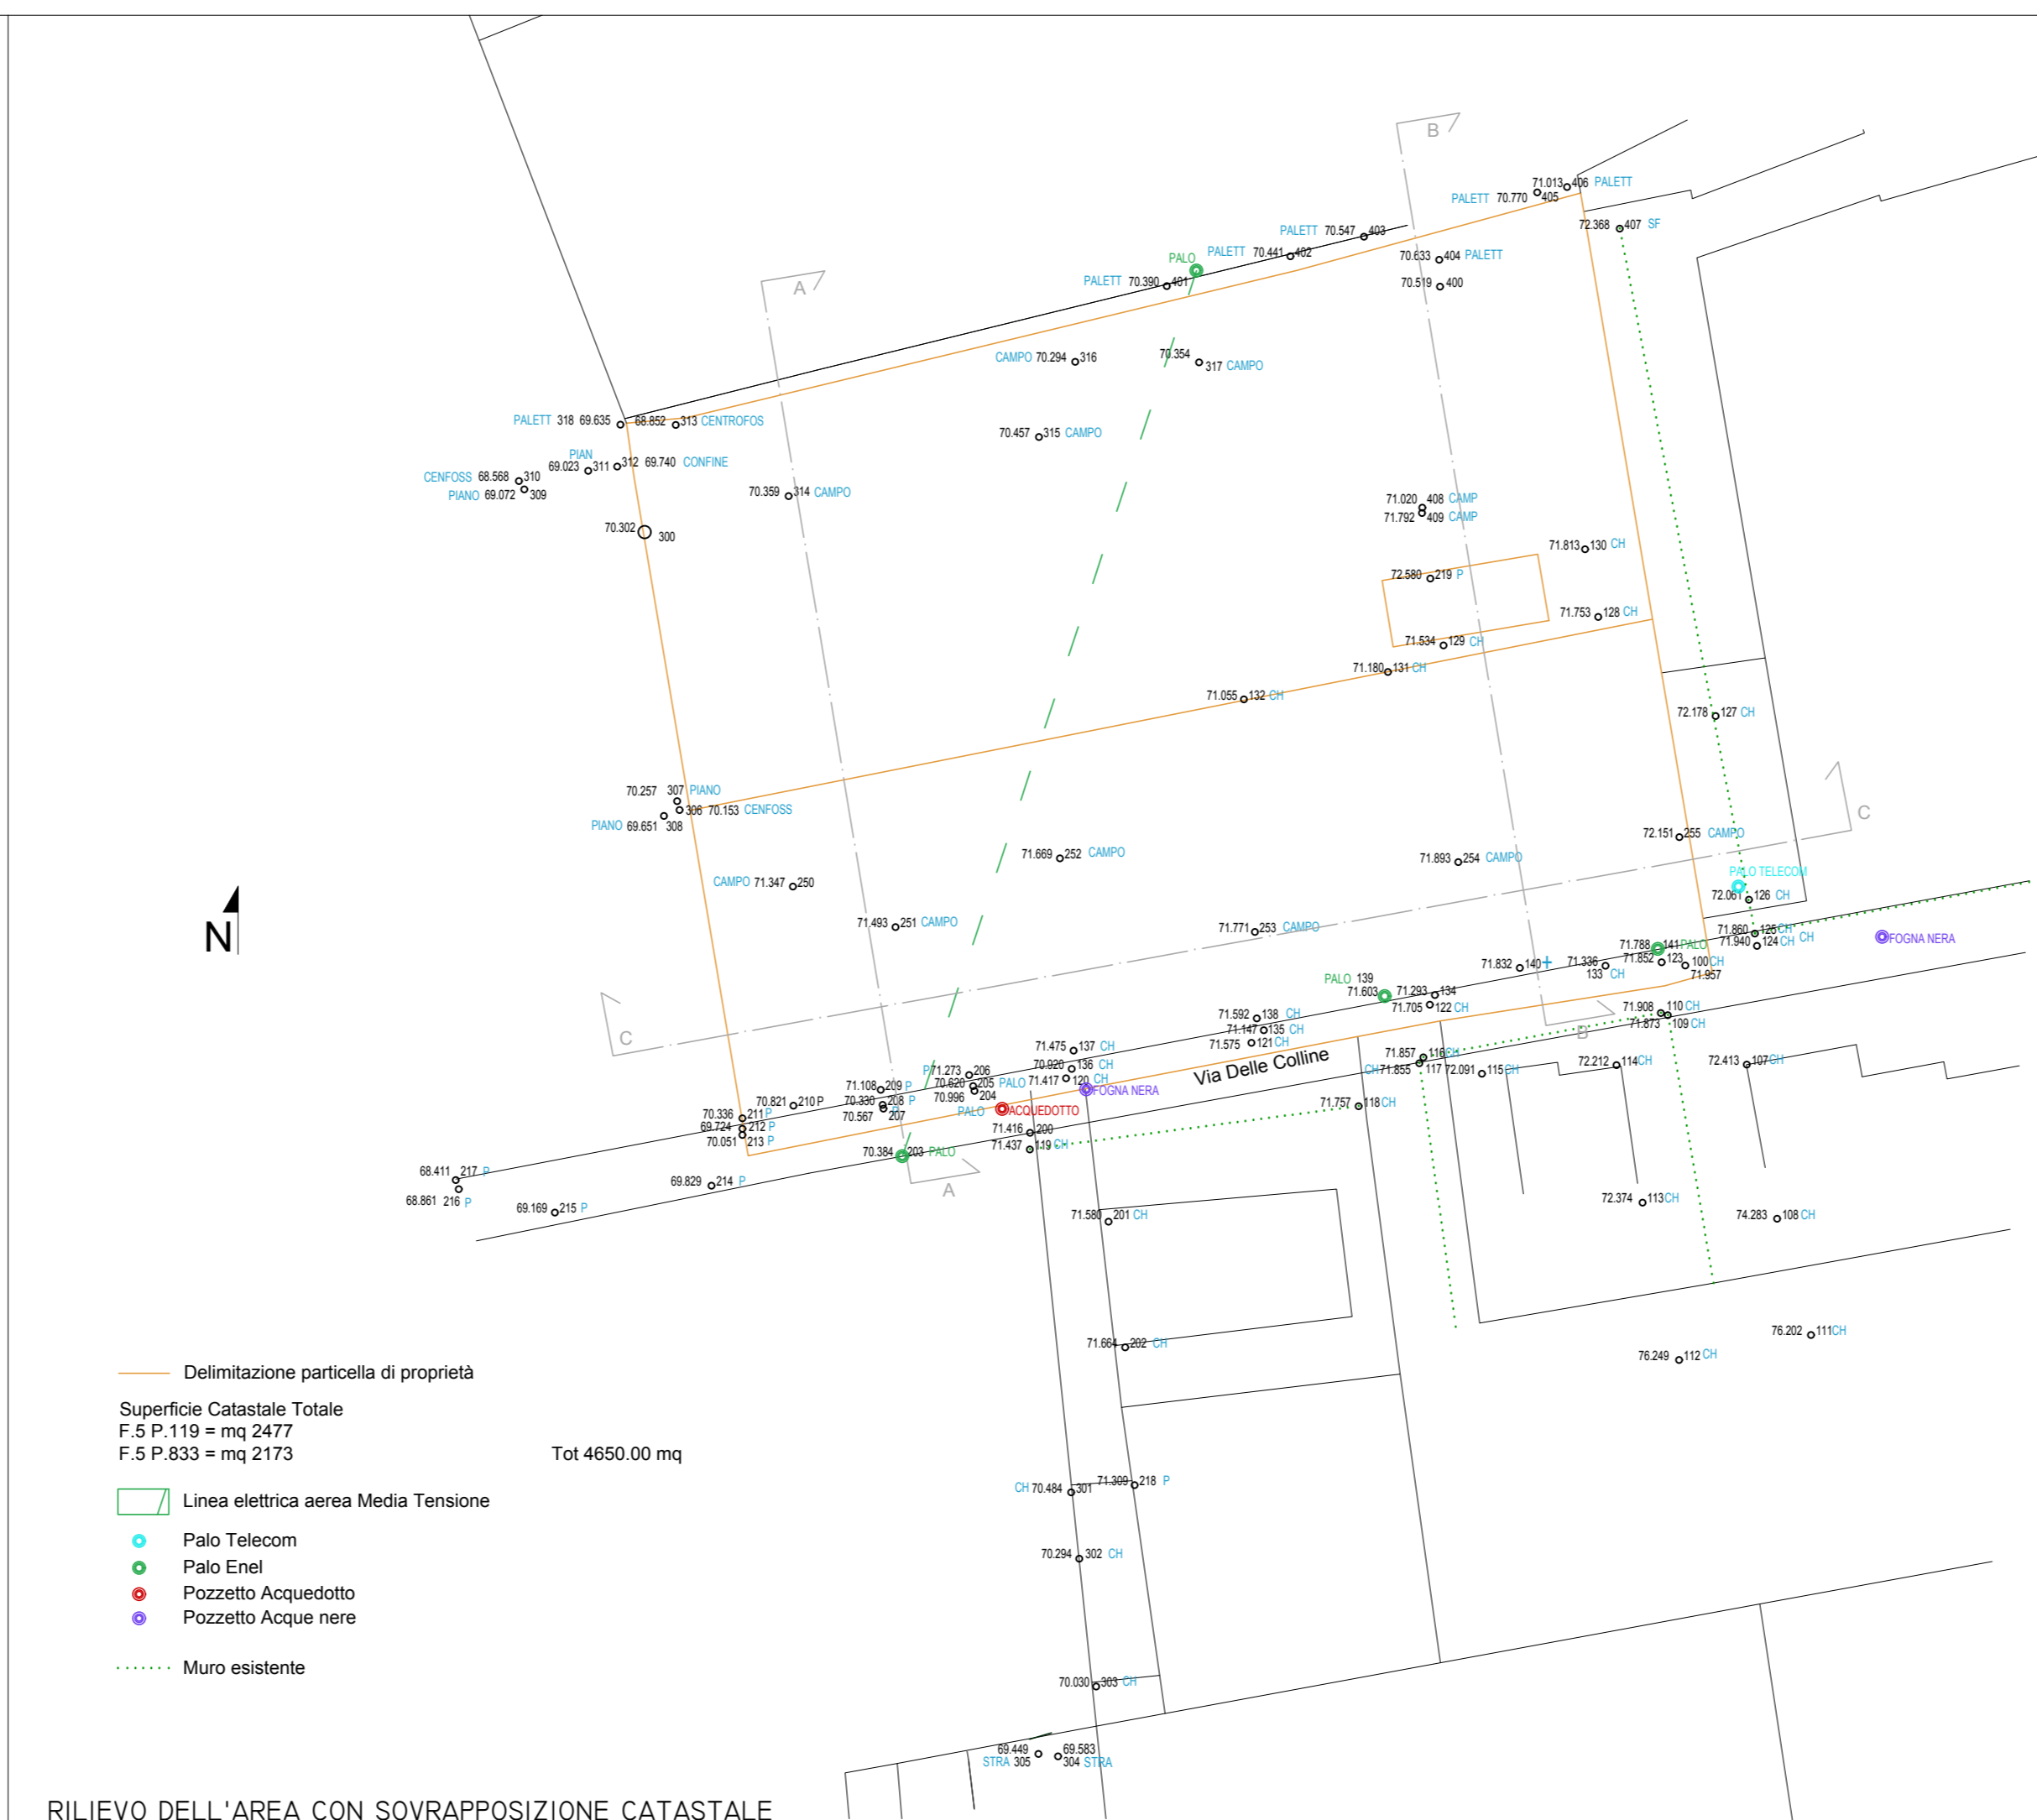

RILIEVO DELL'AREA CON SOVRAPPOSIZIONE CATASTALE



ESTRATTO DI R.U. AREA N°7



ESTRATTO DI MAPPA CATASTALE Foglio N°5 PART. 833, 119

