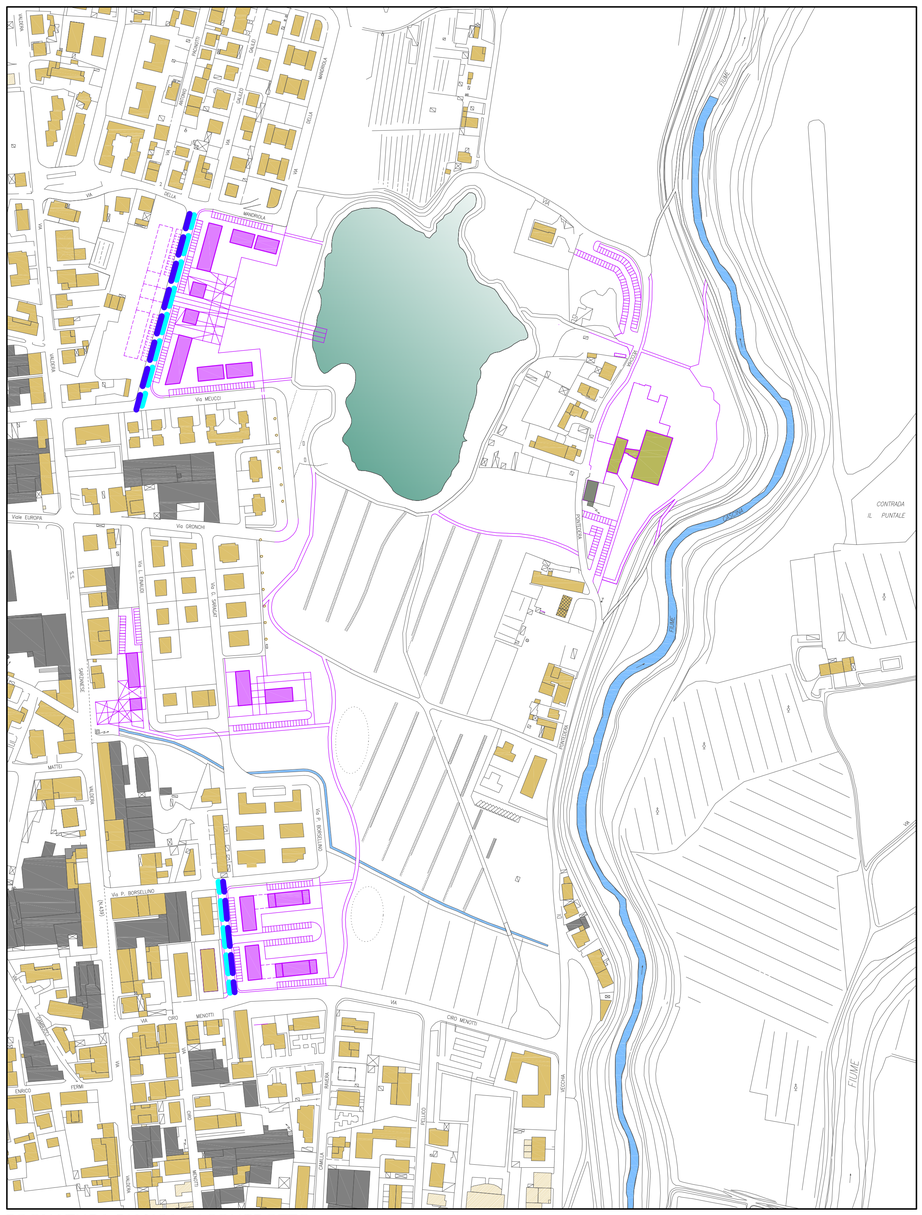

FOGNATURA BIANCA - ACQUEDOTTO

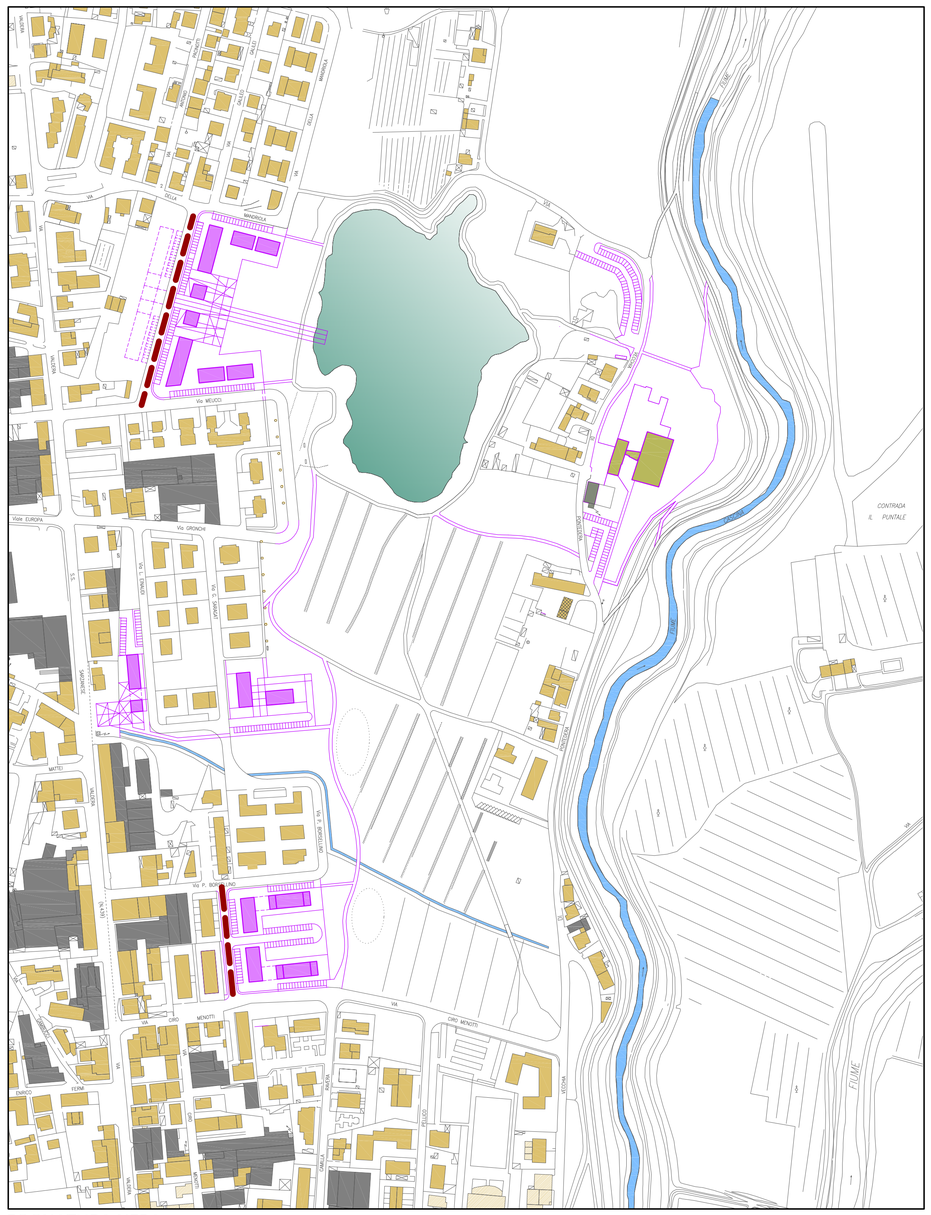

FOGNATURA NERA

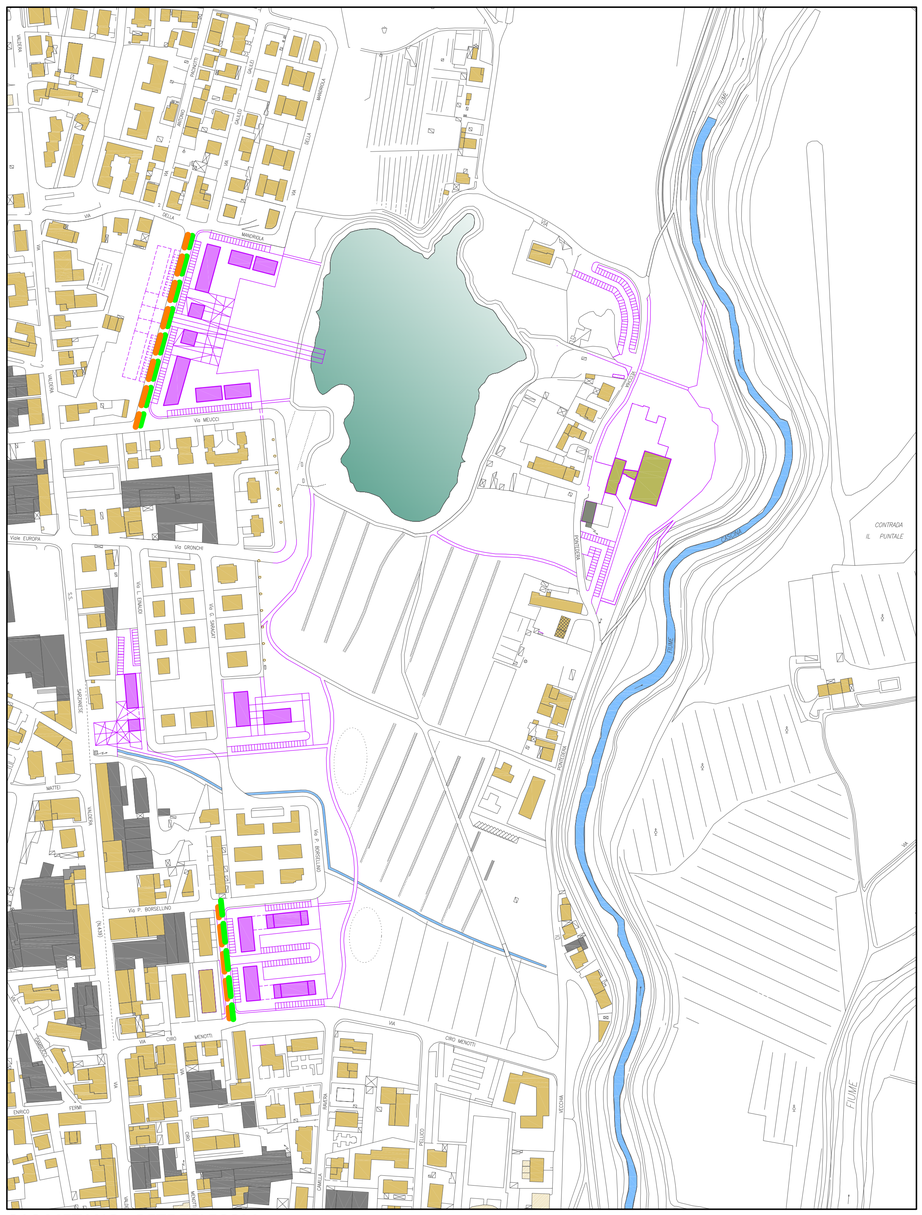

GAS METANO - RETE TELECOM

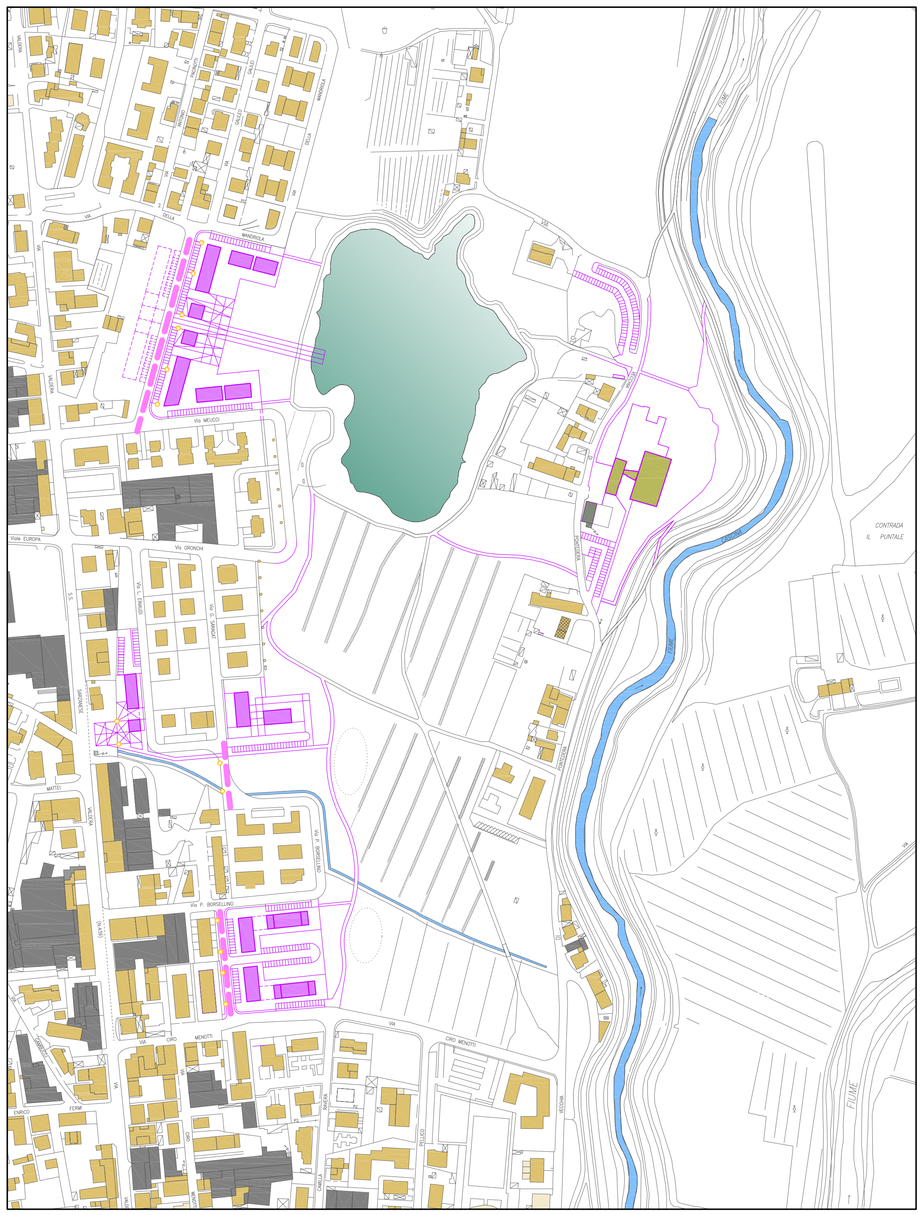

LINEE ELETTRICHE - PALI ILLUMINAZIONE

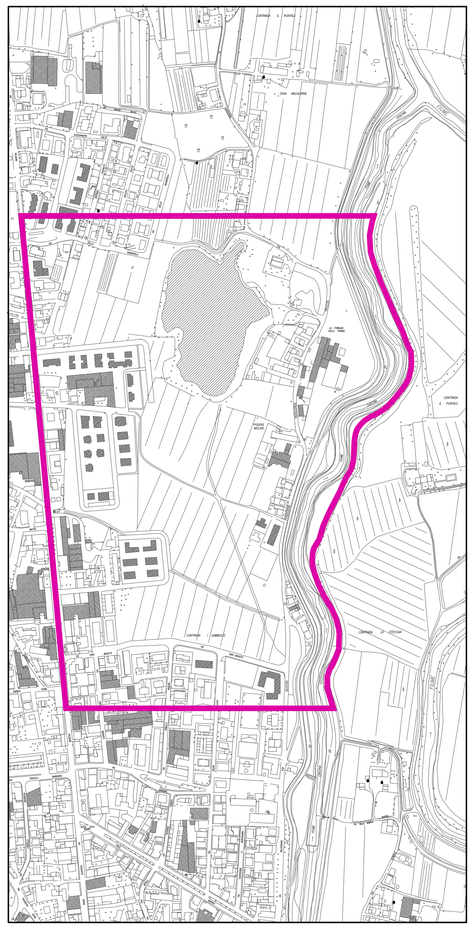

Perimetro dell'area di studio e di intervento

ACQUEDOTTO

FOGNATURA BIANCA

FOGNATURA NERA

GAS METANO

TELECOM

LINEE ELETTRICHE

PALO ILLUMINAZIONE PUBBLICA

Provincia di Pisa

Comune di Ponsacco

Piano attuativo per la riqualificazione dell'area "ex Fornace" di cui alla scheda norma PDL75 con trasferimento della potenzialità edificatoria

PROGETTISTI:

Arch. Riccardo Luca Breschi
Arch. Alberto Santiloni
STUDIO TECNICO ASSOCIATO BRESCHI RICCARDO FEDI SERGIO SANTILONI ABERTO ARCHITETTI
Via Mura Urbane, 30 51100 Pistoia

con Arch. Paola Onida

PROGETTO

Planimetrie generali con individuazione dei servizi di rete

TAV.6

Scala 1:2500

Novembre 2017