


**COMUNE DI PONSACCO**

Foglio 12 particelle 89 - 953 - 952 e porzione della part. 1333

ESTRATTO CATASTALE scala 1/2.000

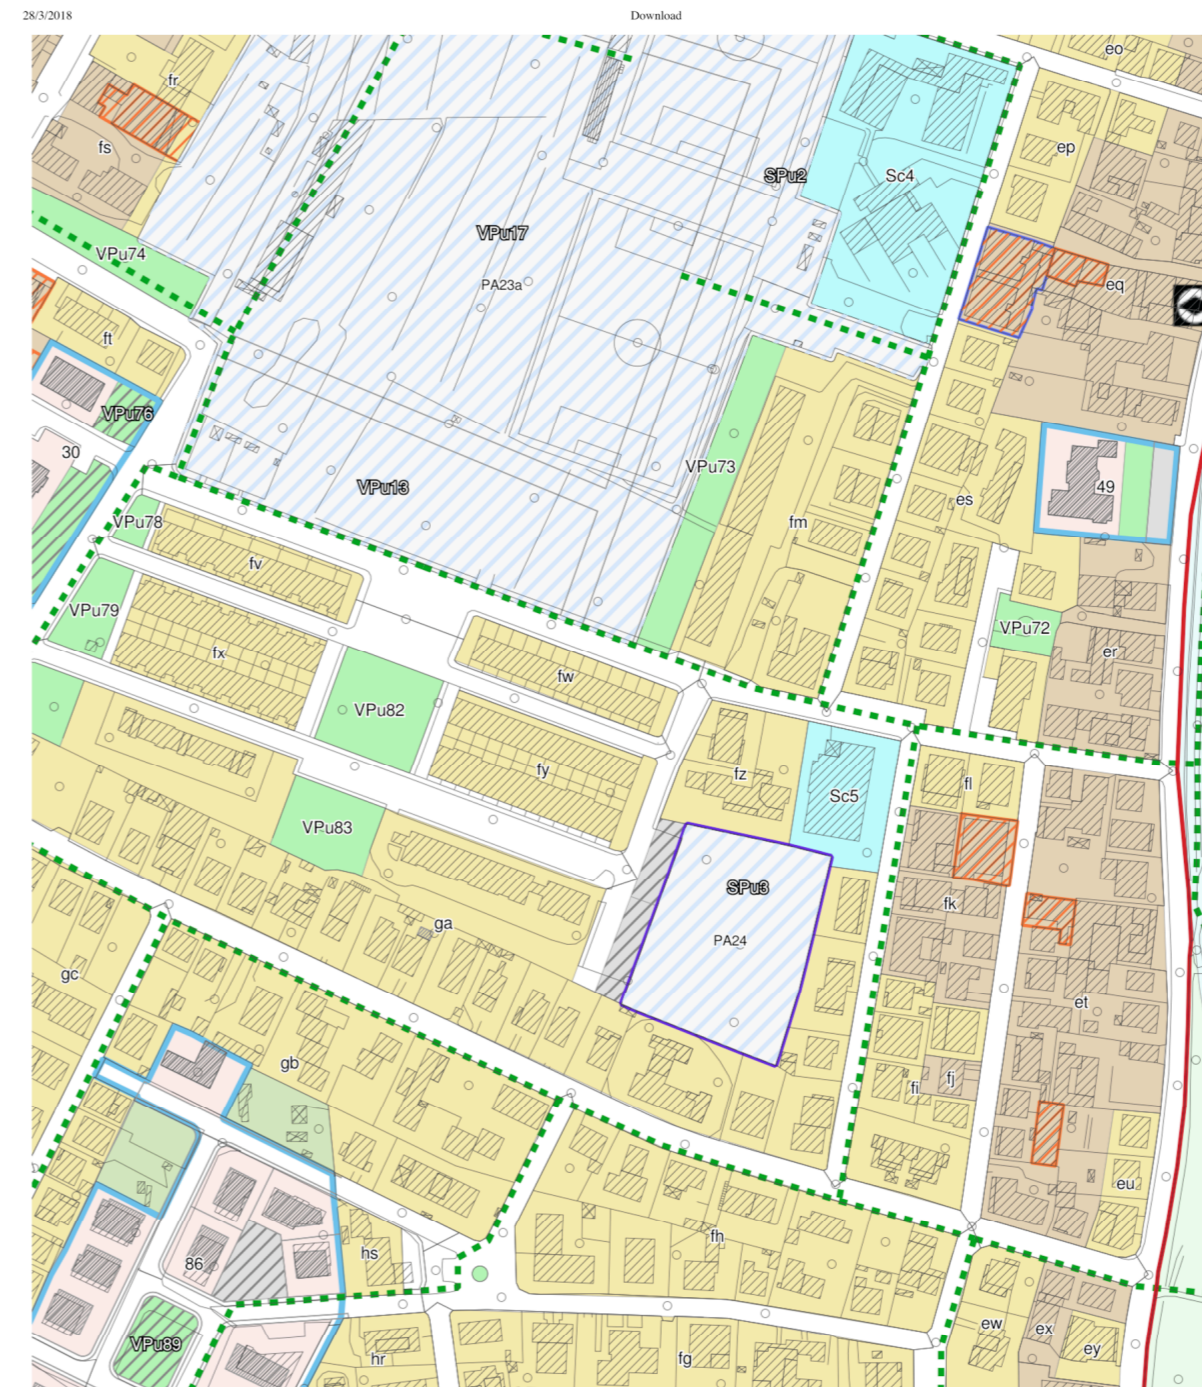

**COMUNE DI PONSACCO**

VARIANTE N° 25 AL R.U. FINALIZZATA ALL'ATTUAZIONE DI UN COMPARTO RESIDENZIALE POSTO NEL CAPOLUOGO, VIA CARABINIERI, CON PROCEDIMENTO DI COMPENSAZIONE URBANISTICA DI CUI ALL'ART. 101 DELLA L.R. 65/2014

ESTRATTO REGOLAMENTO URBANISTICO

PIANO PARTICELLARE		
Foglio	Particelle	Superficie
12	952	mq 3050
12	1333 (porzione)	mq 10450
	<b>Totale aree da cedere</b>	<b>mq 13500</b>
Foglio	Particelle	Superficie
12	89	mq 4535
12	953	mq 570
	<b>Totale aree private</b>	<b>mq 5105</b>

**PROGETTO UNITARIO CONVENZIONATO  
VIA DEI CARABINIERI  
PONSACCO**

comune  
PONSACCO

titolare  
PARROCCHIA S. GIOVANNI EVANGELISTA

progettista  
 dott. CLAUDIO SALVADORI architetto  
 dott. CRISTINA SALVADORI architetto  
 via Veneto 11, 56038 Ponsacco (PI)  
 Tel. 0587-732224 Fax 0587737770  
 email: segreteria@progettazionecivili.com  
 www.progettazionecivili.com

MAGGIO 2018

**TAV. 1**

**INQUADRAMENTO URBANISTICO  
PLANIMETRIA AREE PUBBLICHE -  
- AREE PRIVATE  
PIANO PARTICELLARE**

scala 1:200/5.000