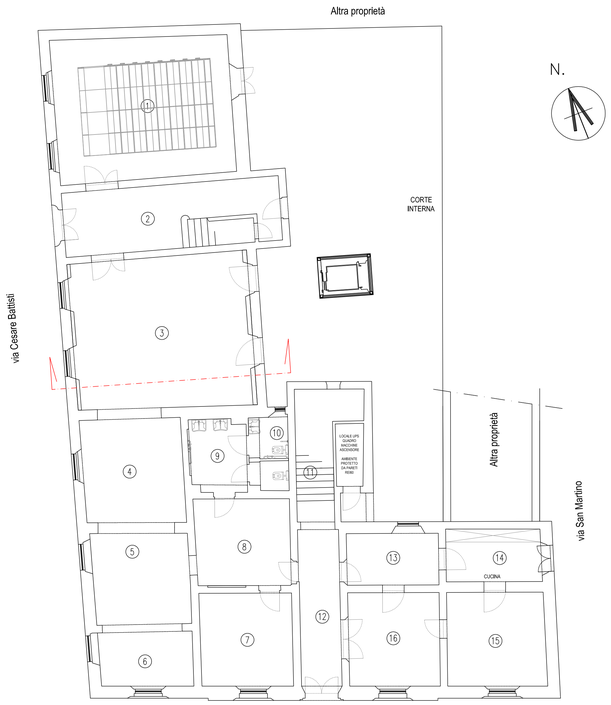


PIANTA PIANO TERRA




PIANTA PIANO PRIMO




PIANTA PIANO SECONDO

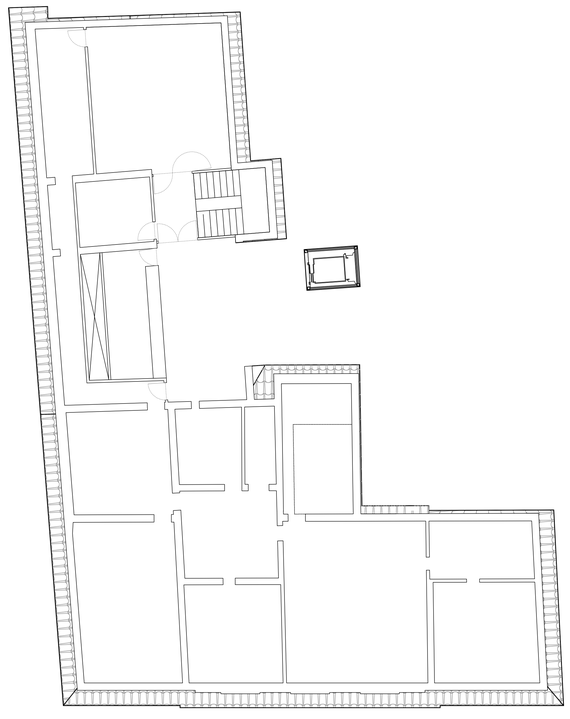

PIANTA PIANO SOTTOTETTO

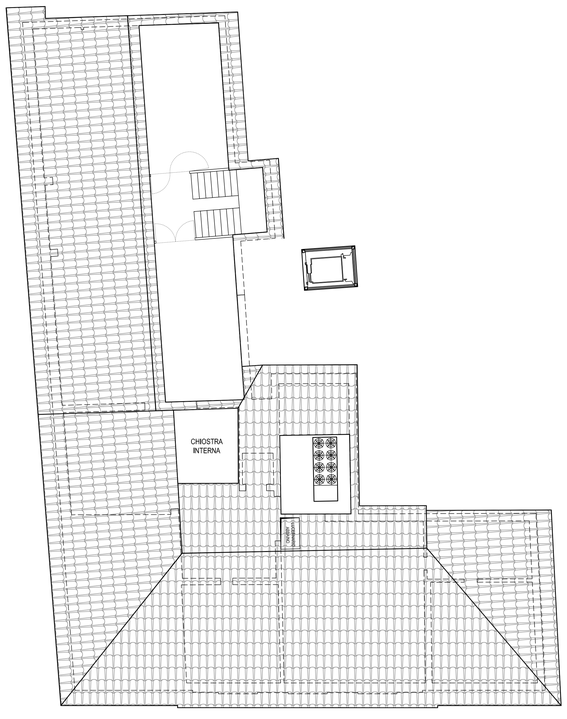


PIANTA PIANO COPERTURA

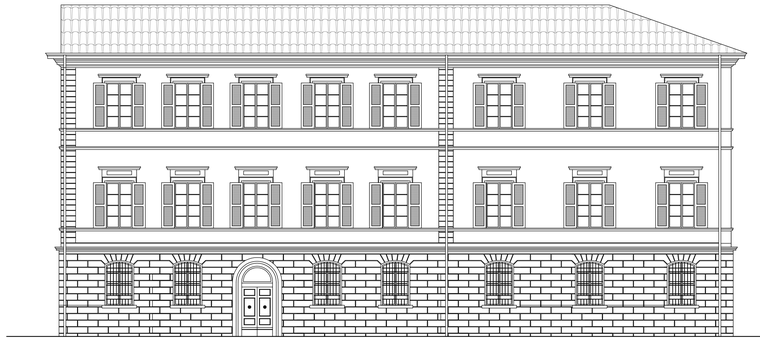

PROSPETTO EST
da VIA C. BATTISTI

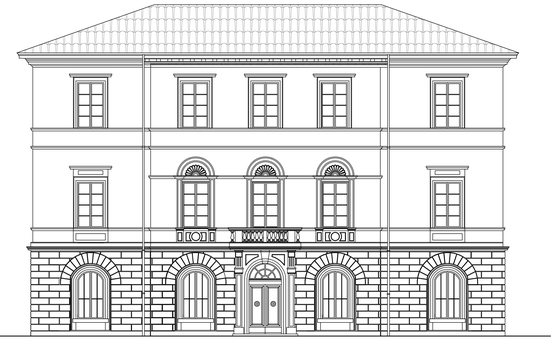

PROSPETTO NORD
da PIAZZA R. VALLI

N.B. LE STRATIGRAFIE DELLE STRUTTURE SONO INSERITE NEI CALCOLI DELLA RELAZIONE Dlgs 192/05

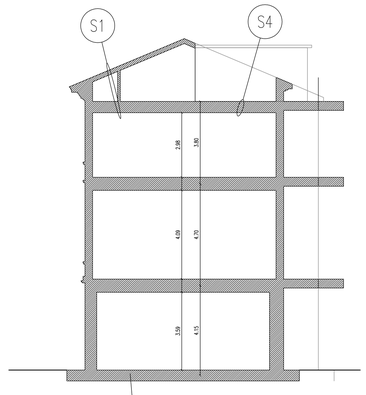


SEZIONE A–A

Comune di
PONSACCO

# PROGETTO ESECUTIVO DI RESTAURO, CONSOLIDAMENTO ED ADEGUAMENTO FUNZIONALE DEL PALAZZO VALLI DI PONSACCO

CIG 9294581DE2 – CUP E74E21000680001



Finanziato dall'Unione europea
NextGenerationEU

*Progetto "Finanziato dall'Unione europea - Next Generation EU" nell'ambito del PNRR. Missione 5 "Inclusione e Coesione", Componente 2 "Infrastrutture sociali, famiglie, comunità e terzo settore", Investimento 2.1 "Investimenti in progetti di rigenerazione urbana, volti a ridurre situazioni di emarginazione e degrado sociale"*

| | |
|---|---|
| ***Località:*** | Plazza R. Valli n. 17, via C. Battisti n. 2, via San Martino n. 1 - Ponsacco (PI) |
| ***Responsabile Unico del Procedimento:*** | Arch. Andrea GIANNELLI |
| ***Progettista incaricato:*** | Ing. Andrea CECCONI |
| STUDIO DI INGEGNERIA DELLE STRUTTURE — ***Collaboratori:*** | Ing. Tommaso FANCELLI<br>Ing. Luca SCIUMBATA |
| ***Consulente Architettura del Bene Tutelato:*** | Arch. Aldo MEUCCI |
| ***Consulente Restauro Apparati Decorativi:*** | Dott.ssa Alessandra ASCENZI |
| ***Consulente Impianti Elettrici:*** | Ing. Federico DEL MORO |
| ***Consulente Impianti Meccanici:*** | Ing. Maurizio CERRAI |
| ***Consulente Prevenzione Incendi:*** | P.I. Sebastiano BERTELLI |
| ***Coordinatore per la Sicurezza in fase di Progettazione:*** | P.E. Claudio BULLERI |

| Revisioni: | |
|---|---|
| 0 | 26/06/2023 |
| 1 | |
| 2 | |
| 3 | |
| 4 | |
| 5 | |

Oggetto:
PROGETTO ISOLAMENTO TERMICO
D.lgs 192/2005 e s.m.i.
PIANTE – PROSPETTI – SEZIONE

Scala: 1:100–UNIA0

Tavola n.: IM.01