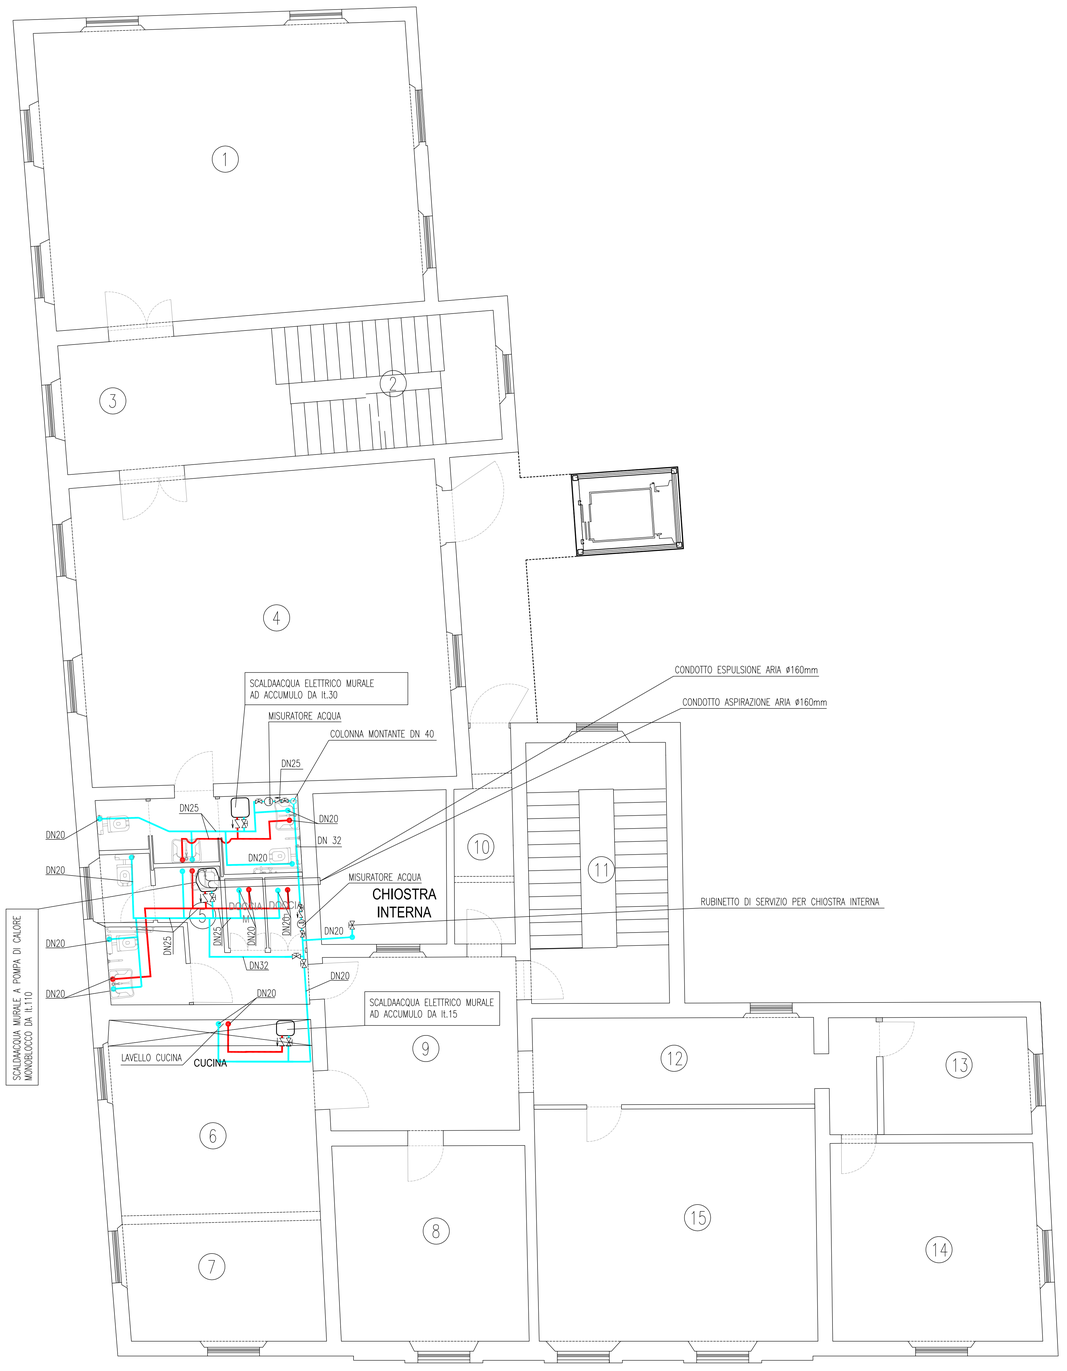

PIANTA PIANO SECONDO

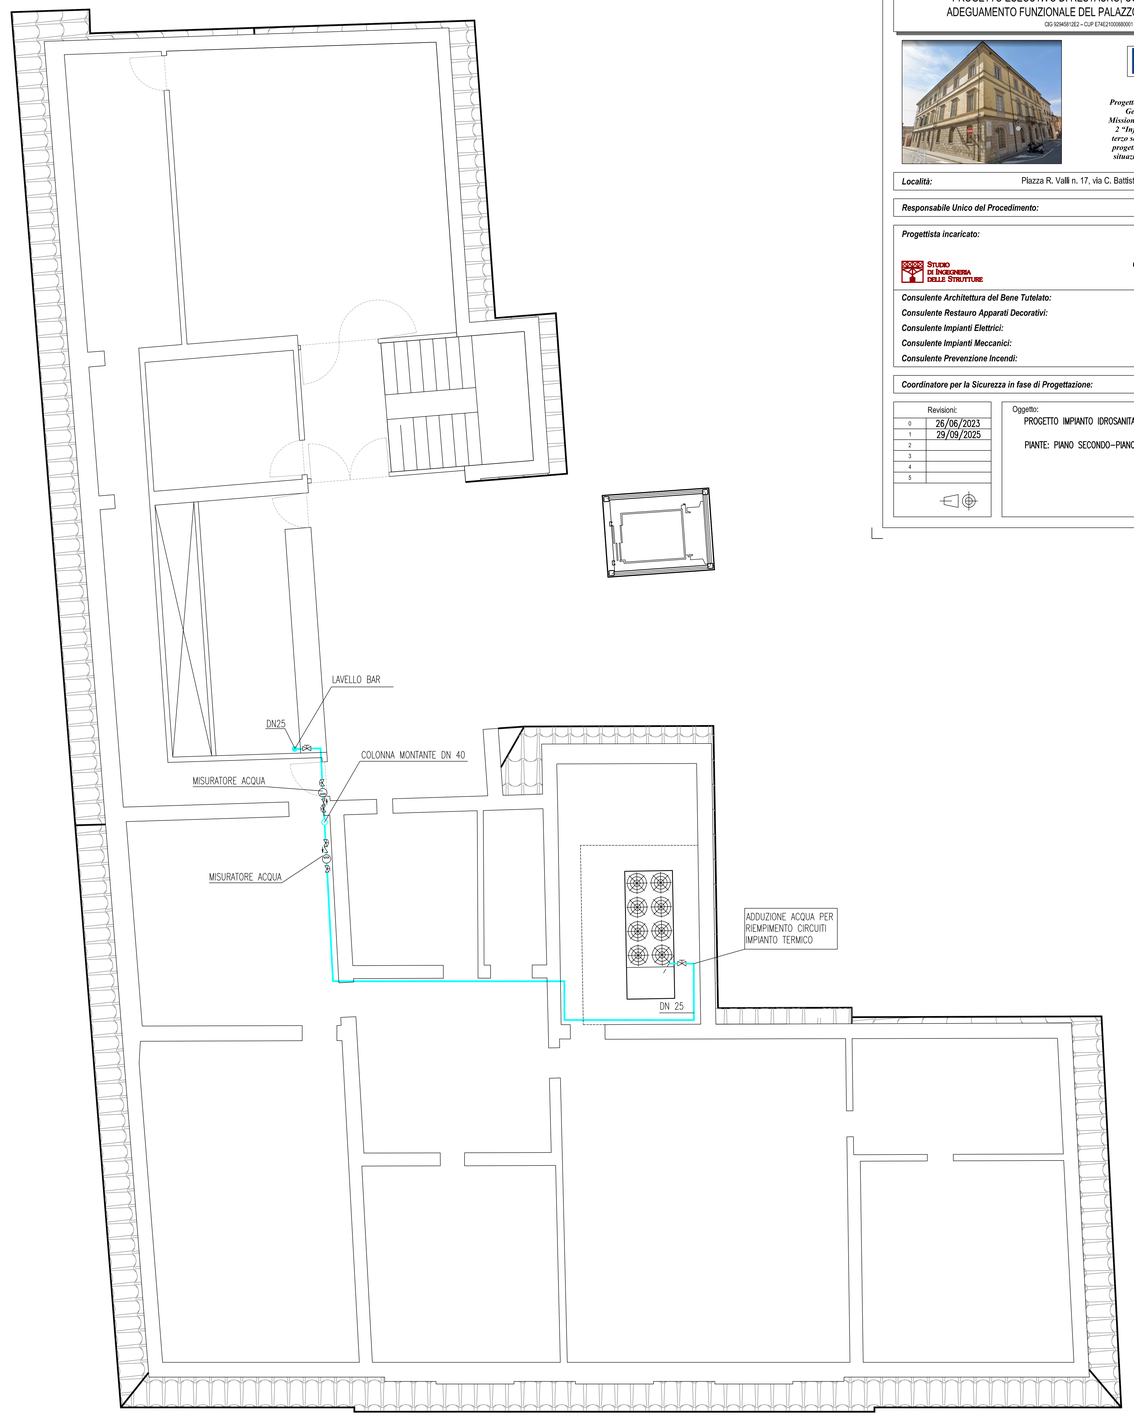

PIANTA PIANO SOTTOTETTO

LEGENDA

- TUBAZIONE DI ADDUZIONE ACQUA FREDDA SANITARIA IN POLIPROPILENE
- TUBAZIONE DI ADDUZIONE ACQUA CALDA SANITARIA IN POLIPROPILENE COIBENTATA CON GUAINA IN POLIURETANO DI SPESSORE mm. 9
- UTENZA ACQUA FREDDA
- UTENZA ACQUA CALDA

Comune di
PONSACCO

PROGETTO ESECUTIVO DI RESTAURO, CONSOLIDAMENTO ED ADEGUAMENTO FUNZIONALE DEL PALAZZO VALLI DI PONSACCO

CIG 9294581DE2 – CUP E74E21000680001

Finanziato dall'Unione europea
NextGenerationEU

Progetto "Finanziato dall'Unione europea - Next Generation EU" nell'ambito del PNRR. Missione 5 "Inclusione e Coesione", Componente 2 "Infrastrutture sociali, famiglie, comunità e terzo settore", Investimento 2.1 "Investimenti in progetti di rigenerazione urbana, volti a ridurre situazioni di emarginazione e degrado sociale"

Località:	Plazza R. Valli n. 17, via C. Battisti n. 2, via San Martino n. 1 - Ponsacco (PI)
Responsabile Unico del Procedimento:	Arch. Andrea GIANNELLI
Progettista incaricato:	Ing. Andrea CECCONI
STUDIO DI INGEGNERIA DELLE STRUTTURE	***Collaboratori:*** Ing. Tommaso FANCELLI Ing. Luca SCIUMBATA
Consulente Architettura del Bene Tutelato:	Arch. Aldo MEUCCI
Consulente Restauro Apparati Decorativi:	Dott.ssa Alessandra ASCENZI
Consulente Impianti Elettrici:	Ing. Federico DEL MORO
Consulente Impianti Meccanici:	Ing. Maurizio CERRAI
Consulente Prevenzione Incendi:	P.I. Sebastiano BERTELLI
Coordinatore per la Sicurezza in fase di Progettazione:	P.E. Claudio BULLERI

Revisioni:	
0	26/06/2023
1	29/09/2025
2	
3	
4	
5	

Oggetto:
PROGETTO IMPIANTO IDROSANITARIO

PIANTE: PIANO SECONDO–PIANO SOTTOTETTO

Scala:
1:50–UNIAO

Tavola n.:
IM.07