PIANTA PIANO SECONDO

STATO DI VARIANTE - NUOVE DESTINAZIONI

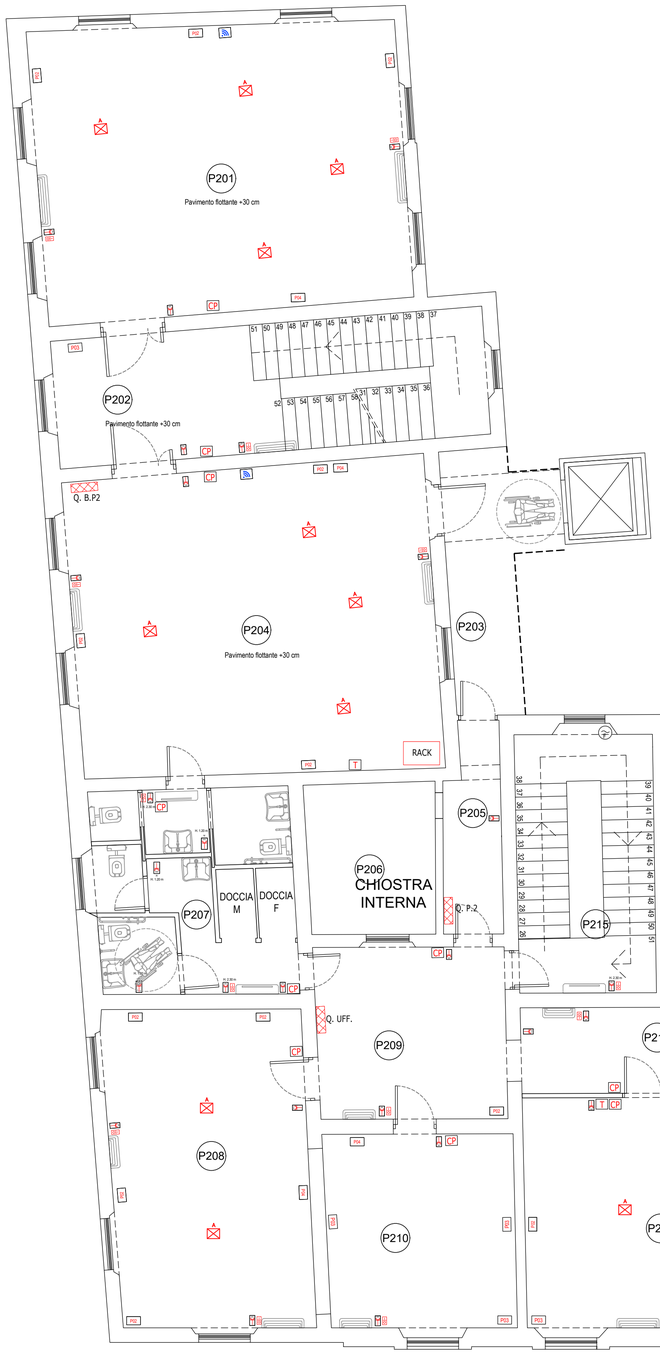

STATO DI VARIANTE
LEGENDA DELLE DESTINAZIONI

- P201 Biblioteca
- P202 Ingresso pubblico - Vano scala
- P203 Ingresso pubblico - Corridoio
- P204 Biblioteca
- P205 Ingresso pubblico - Corridoio
- P206 Corte interna
- P207 Bagni e servizi igienici
- P208 Foresteria
- P209 Uffici / Sale di rappresentanza
- P210 Uffici / Sale di rappresentanza
- P211 Uffici / Sale di rappresentanza
- P212 Uffici / Sale di rappresentanza
- P213 Uffici / Sale di rappresentanza
- P214 Uffici / Sale di rappresentanza
- P215 Ingresso pubblico - Vano scala

PIANTA SOTTOTETTO

STATO DI VARIANTE - NUOVE DESTINAZIONI

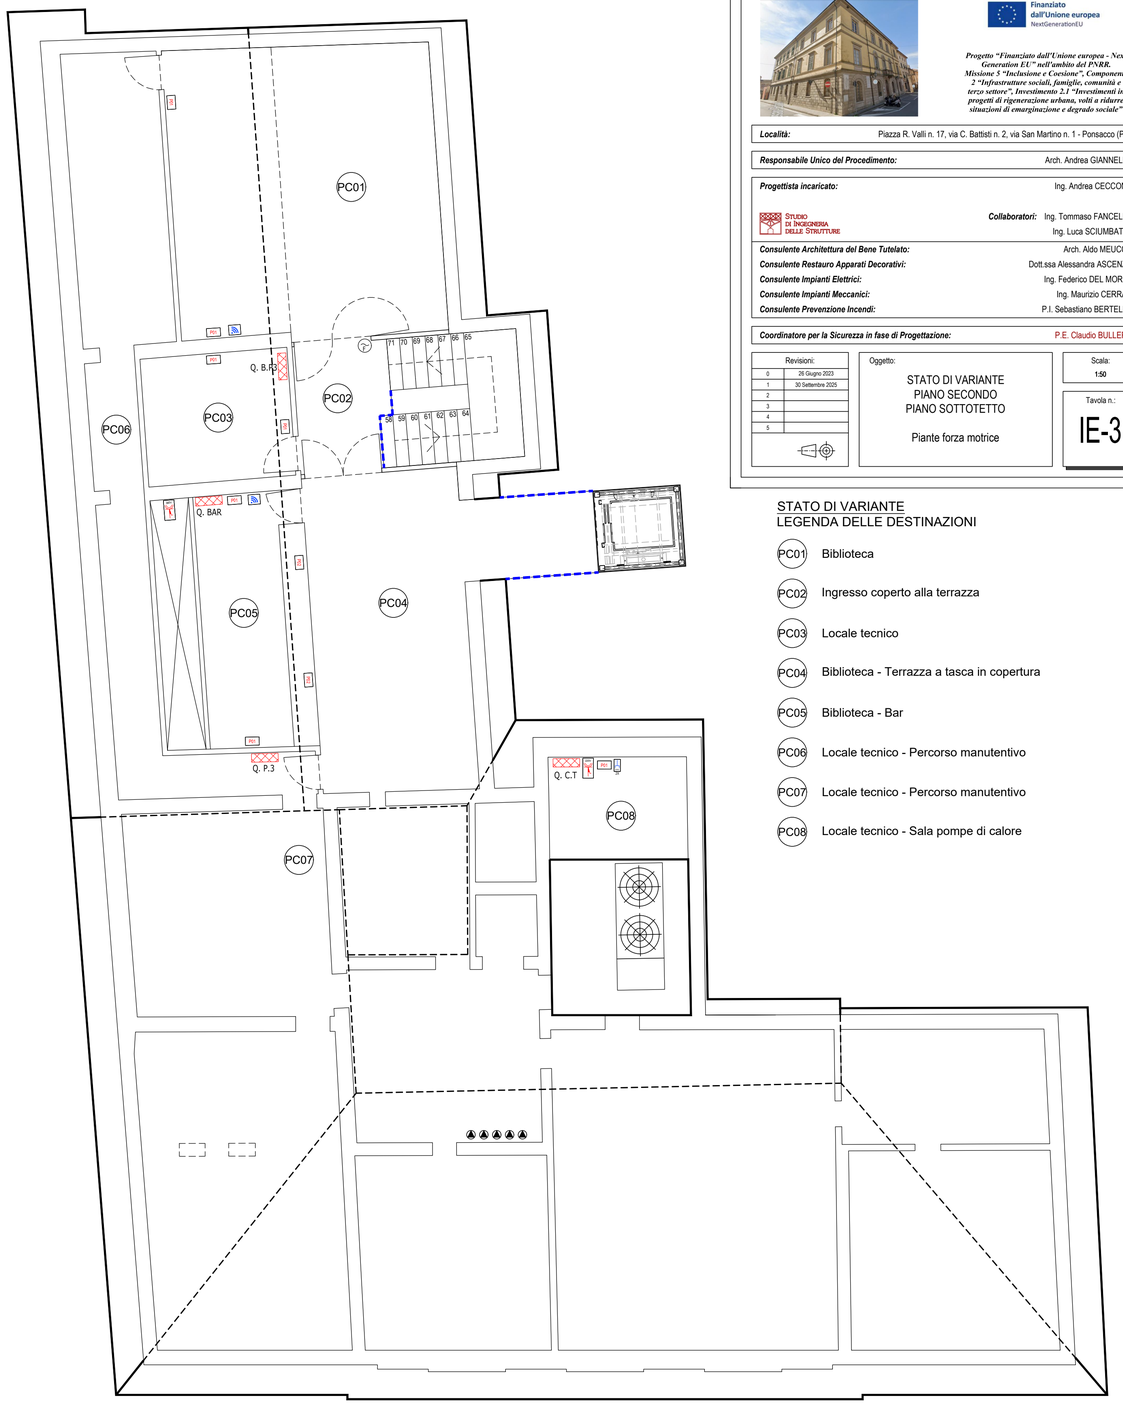

STATO DI VARIANTE
LEGENDA DELLE DESTINAZIONI

- PC01 Biblioteca
- PC02 Ingresso coperto alla terrazza
- PC03 Locale tecnico
- PC04 Biblioteca - Terrazza a tasca in copertura
- PC05 Biblioteca - Bar
- PC06 Locale tecnico - Percorso manutentivo
- PC07 Locale tecnico - Percorso manutentivo
- PC08 Locale tecnico - Sala pompe di calore

Comune di PONSACCO

PROGETTO ESECUTIVO DI RESTAURO, CONSOLIDAMENTO ED ADEGUAMENTO FUNZIONALE DEL PALAZZO VALLI DI PONSACCO

CIG 9294812E52 – CUP E74E21005880001

Finanziato dall'Unione europea NextGenerationEU

Progetto "Finanziato dall'Unione europea - Next Generation EU" nell'ambito del PNRR. Missione 5 "Inclusione e Coesione", Componente 2 "Infrastrutture sociali, famiglie, comunità e terzo settore", Investimento 2.1 "Investimenti in progetti di rigenerazione urbana, volti a ridurre situazioni di emarginazione e degrado sociale"

Località:	Piazza R. Valli n. 17, via C. Battisti n. 2, via San Martino n. 1 - Ponsacco (PI)
Responsabile Unico del Procedimento:	Arch. Andrea GIANNELLI
Progettista incaricato:	Ing. Andrea CECCONI
STUDIO DI INGEGNERIA DELLE STRUTTURE	***Collaboratori:*** Ing. Tommaso FANCELLI Ing. Luca SCIUMBATA
Consulente Architettura del Bene Tutelato:	Arch. Aldo MEUCCI
Consulente Restauro Apparati Decorativi:	Dott.ssa Alessandra ASCENZI
Consulente Impianti Elettrici:	Ing. Federico DEL MORO
Consulente Impianti Meccanici:	Ing. Maurizio CERRAI
Consulente Prevenzione Incendi:	P.I. Sebastiano BERTELLI
Coordinatore per la Sicurezza in fase di Progettazione:	P.E. Claudio BULLERI

Revisioni:	
0	26 Giugno 2023
1	30 Settembre 2025
2	
3	
4	
5	

Oggetto:

STATO DI VARIANTE
PIANO SECONDO
PIANO SOTTOTETTO

Piante forza motrice

Scala: 1:50

Tavola n.: IE-3