PIANTA PIANO SECONDO

STATO DI VARIANTE - NUOVE DESTINAZIONI



STATO DI VARIANTE
LEGENDA DELLE DESTINAZIONI

P201	Biblioteca
P202	Ingresso pubblico - Vano scala
P203	Ingresso pubblico - Corridoio
P204	Biblioteca
P205	Ingresso pubblico - Corridoio
P206	Corte interna
P207	Bagni e servizi igienici
P208	Foresteria
P209	Uffici / Sale di rappresentanza
P210	Uffici / Sale di rappresentanza
P211	Uffici / Sale di rappresentanza
P212	Uffici / Sale di rappresentanza
P213	Uffici / Sale di rappresentanza
P214	Uffici / Sale di rappresentanza
P215	Ingresso pubblico - Vano scala

PIANTA SOTTOTETTO

STATO DI VARIANTE - NUOVE DESTINAZIONI

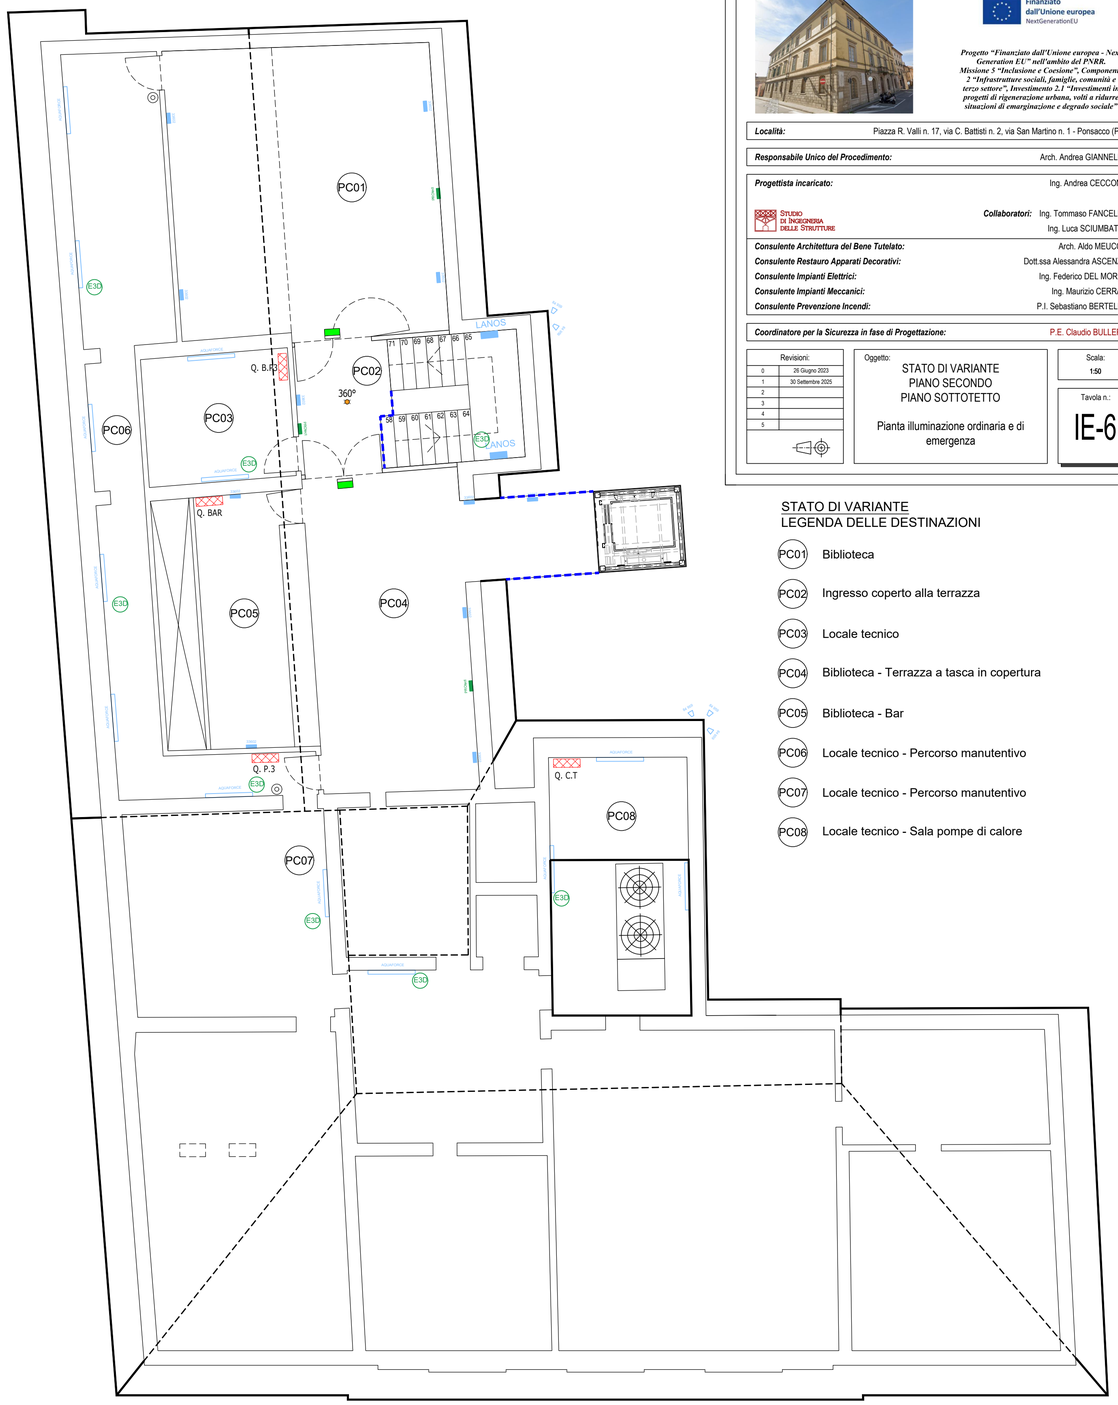

STATO DI VARIANTE
LEGENDA DELLE DESTINAZIONI

PC01	Biblioteca
PC02	Ingresso coperto alla terrazza
PC03	Locale tecnico
PC04	Biblioteca - Terrazza a tasca in copertura
PC05	Biblioteca - Bar
PC06	Locale tecnico - Percorso manutentivo
PC07	Locale tecnico - Percorso manutentivo
PC08	Locale tecnico - Sala pompe di calore

Comune di PONSACCO

PROGETTO ESECUTIVO DI RESTAURO, CONSOLIDAMENTO ED ADEGUAMENTO FUNZIONALE DEL PALAZZO VALLI DI PONSACCO

CIG 9294812E52 – CUP E74E21005680001

Finanziato dall'Unione europea NextGenerationEU

Progetto "Finanziato dall'Unione europea - Next Generation EU" nell'ambito del PNRR, Missione 5 "Inclusione e Coesione", Componente 2 "Infrastrutture sociali, famiglie, comunità e terzo settore", Investimento 2.1 "Investimenti in progetti di rigenerazione urbana, volti a ridurre situazioni di emarginazione e degrado sociale"

Località:	Piazza R. Valli n. 17, via C. Battisti n. 2, via San Martino n. 1 - Ponsacco (PI)
Responsabile Unico del Procedimento:	Arch. Andrea GIANNELLI
Progettista incaricato:	Ing. Andrea CECCONI
Collaboratori:	Ing. Tommaso FANCELLI Ing. Luca SCIUMBATA
Consulente Architettura del Bene Tutelato:	Arch. Aldo MEUCCI
Consulente Restauro Apparati Decorativi:	Dott.ssa Alessandra ASCENZI
Consulente Impianti Elettrici:	Ing. Federico DEL MORO
Consulente Impianti Meccanici:	Ing. Maurizio CERRAI
Consulente Prevenzione Incendi:	P.I. Sebastiano BERTELLI
Coordinatore per la Sicurezza in fase di Progettazione:	P.E. Claudio BULLERI

STUDIO DI INGEGNERIA DELLE STRUTTURE

Revisioni:	
0	26 Giugno 2023
1	30 Settembre 2025
2	
3	
4	
5	

Oggetto:
STATO DI VARIANTE
PIANO SECONDO
PIANO SOTTOTETTO

Pianta illuminazione ordinaria e di emergenza

Scala: 1:50

Tavola n.: IE-6