PIANTA PIANO TERRA

STATO DI VARIANTE - NUOVE DESTINAZIONI

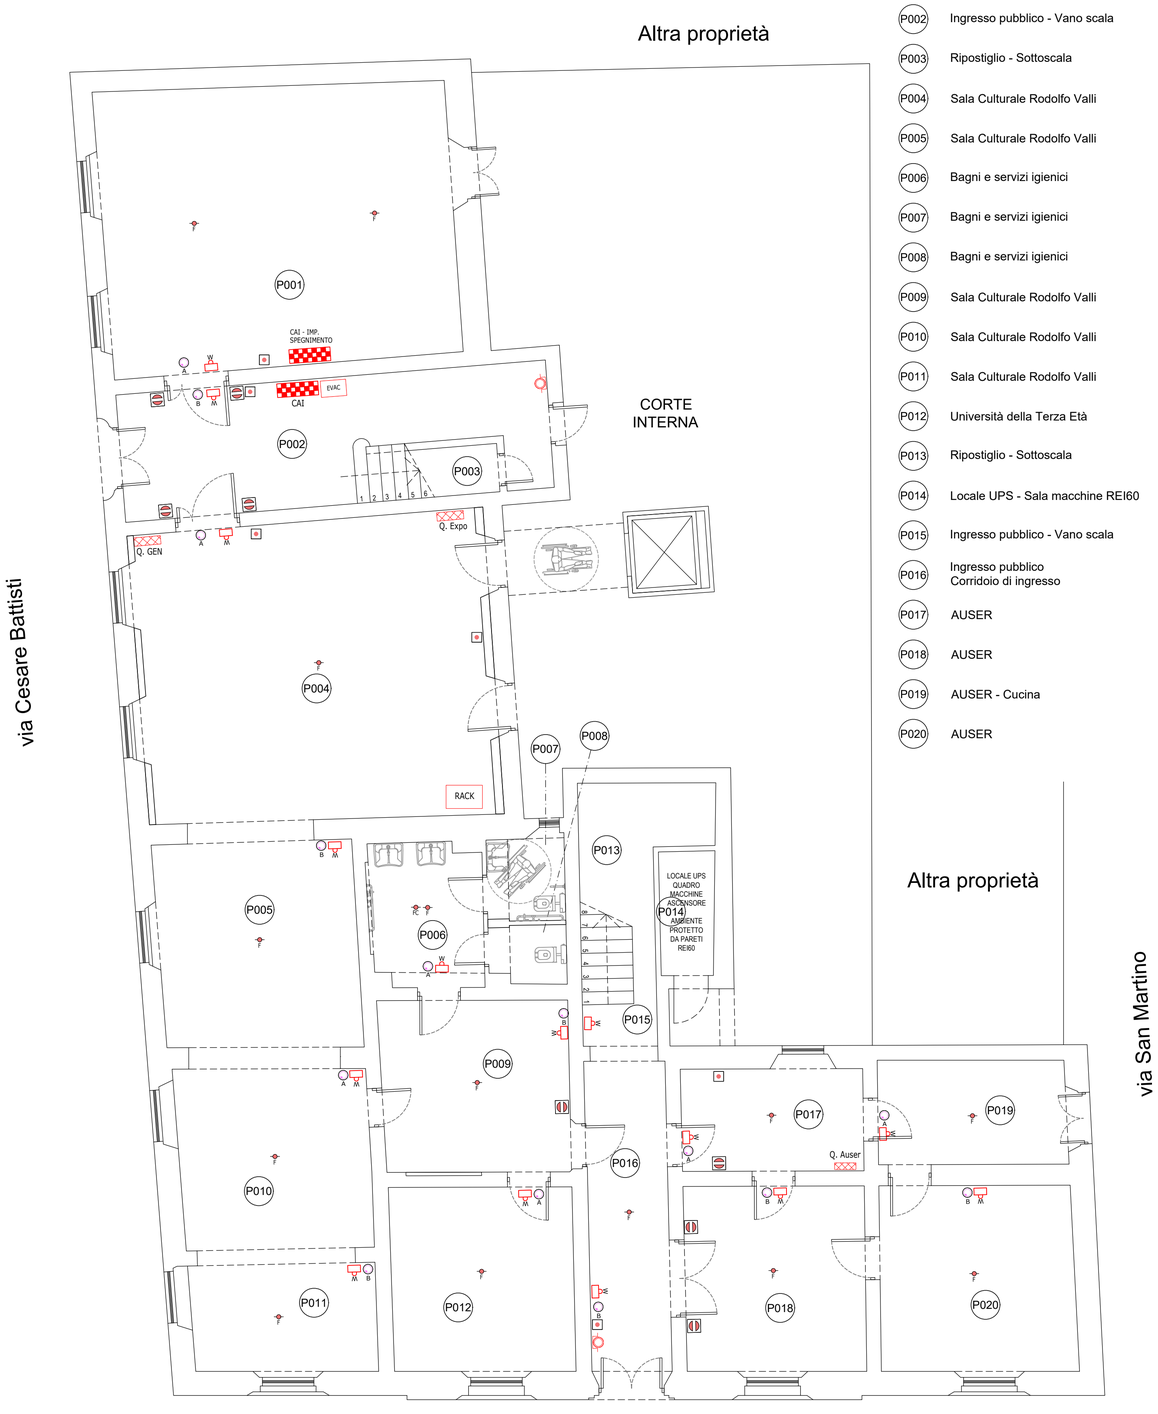

STATO DI VARIANTE
LEGENDA DELLE DESTINAZIONI

- P001 Archivio biblioteca
- P002 Ingresso pubblico - Vano scala
- P003 Ripostiglio - Sottoscala
- P004 Sala Culturale Rodolfo Valli
- P005 Sala Culturale Rodolfo Valli
- P006 Bagni e servizi igienici
- P007 Bagni e servizi igienici
- P008 Bagni e servizi igienici
- P009 Sala Culturale Rodolfo Valli
- P010 Sala Culturale Rodolfo Valli
- P011 Sala Culturale Rodolfo Valli
- P012 Università della Terza Età
- P013 Ripostiglio - Sottoscala
- P014 Locale UPS - Sala macchine REI60
- P015 Ingresso pubblico - Vano scala
- P016 Ingresso pubblico
Corridoio di ingresso
- P017 AUSER
- P018 AUSER
- P019 AUSER - Cucina
- P020 AUSER

PIANTA PIANO PRIMO

STATO DI VARIANTE - NUOVE DESTINAZIONI

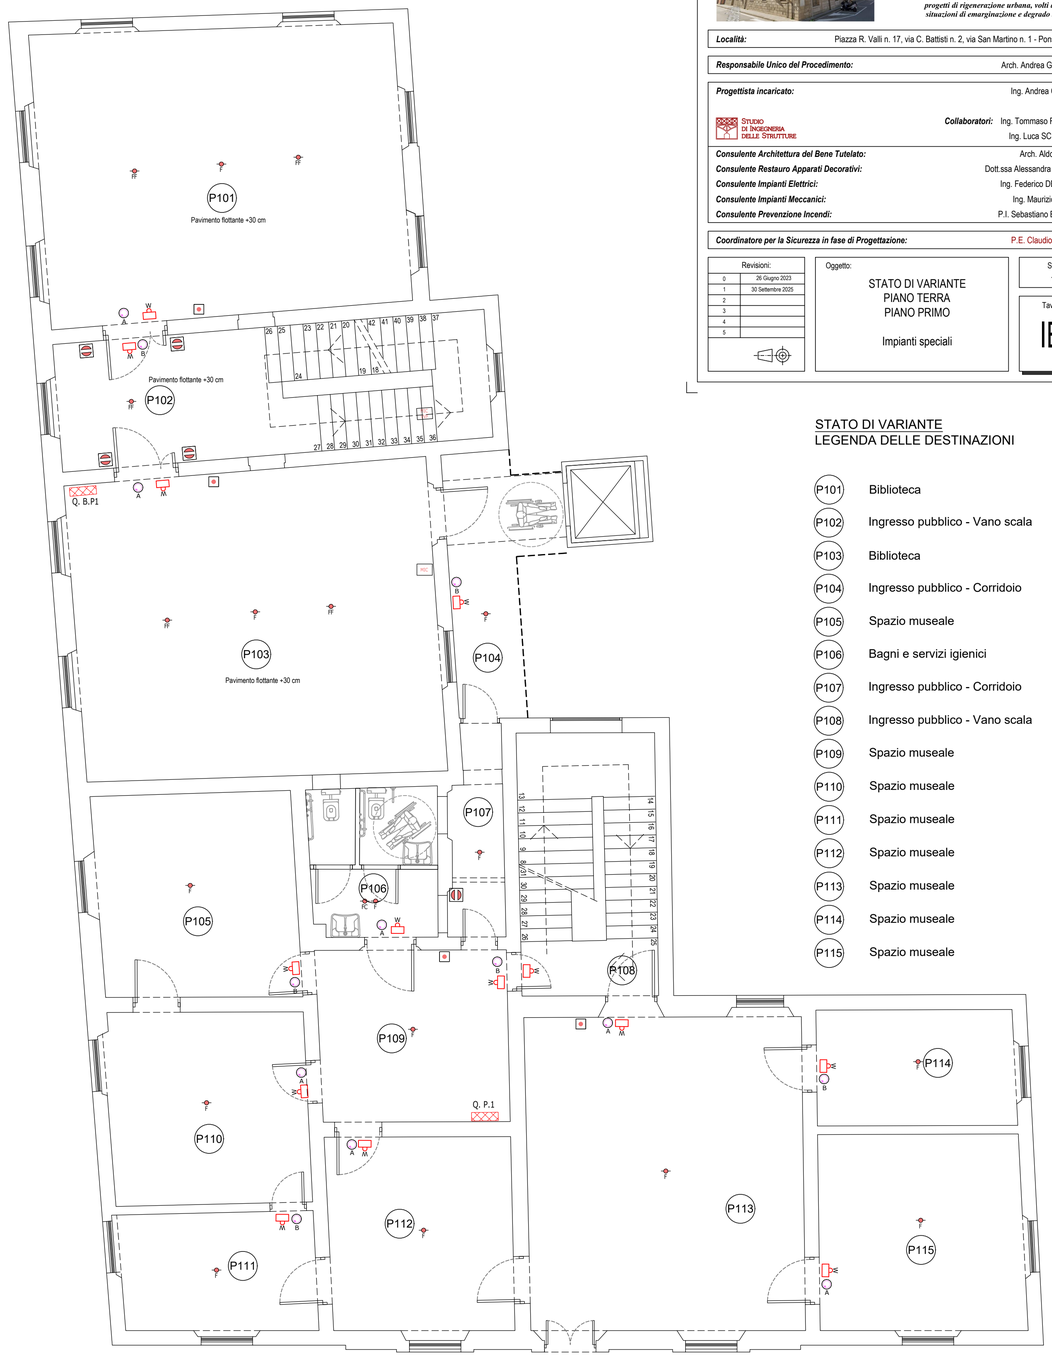

STATO DI VARIANTE
LEGENDA DELLE DESTINAZIONI

- P101 Biblioteca
- P102 Ingresso pubblico - Vano scala
- P103 Biblioteca
- P104 Ingresso pubblico - Corridoio
- P105 Spazio museale
- P106 Bagni e servizi igienici
- P107 Ingresso pubblico - Corridoio
- P108 Ingresso pubblico - Vano scala
- P109 Spazio museale
- P110 Spazio museale
- P111 Spazio museale
- P112 Spazio museale
- P113 Spazio museale
- P114 Spazio museale
- P115 Spazio museale

Comune di PONSACCO

PROGETTO ESECUTIVO DI RESTAURO, CONSOLIDAMENTO ED ADEGUAMENTO FUNZIONALE DEL PALAZZO VALLI DI PONSACCO

CIG 9394581DE2 - CUP E74E21000880001



Finanziato dall'Unione europea NextGenerationEU

Progetto "Finanziato dall'Unione europea - Next Generation EU" nell'ambito del PNRR. Missione 5 "Inclusione e Coesione", Componente 2 "Infrastrutture sociali, famiglie, comunità e terzo settore", Investimento 2.1 "Investimenti in progetti di rigenerazione urbana, volti a ridurre situazioni di emarginazione e degrado sociale"

Località:	Piazza R. Valli n. 17, via C. Battisti n. 2, via San Martino n. 1 - Ponsacco (PI)
Responsabile Unico del Procedimento:	Arch. Andrea GIANNELLI
Progettista incaricato:	Ing. Andrea CECCONI
STUDIO DI INGEGNERIA DELLE STRUTTURE	***Collaboratori:*** Ing. Tommaso FANCELLI Ing. Luca SCIUMBATA
Consulente Architettura del Bene Tutelato:	Arch. Aldo MEUCCI
Consulente Restauro Apparati Decorativi:	Dott.ssa Alessandra ASCENZI
Consulente Impianti Elettrici:	Ing. Federico DEL MORO
Consulente Impianti Meccanici:	Ing. Maurizio CERRAI
Consulente Prevenzione Incendi:	P.I. Sebastiano BERTELLI
Coordinatore per la Sicurezza in fase di Progettazione:	P.E. Claudio BULLERI

Revisioni:	
0	26 Giugno 2023
1	30 Settembre 2025
2	
3	
4	
5	

Oggetto:

STATO DI VARIANTE
PIANO TERRA
PIANO PRIMO

Impianti speciali

Scala: 1:50

Tavola n.: IE-8