PIANTA PIANO TERRA

STATO DI VARIANTE - NUOVE DESTINAZIONI

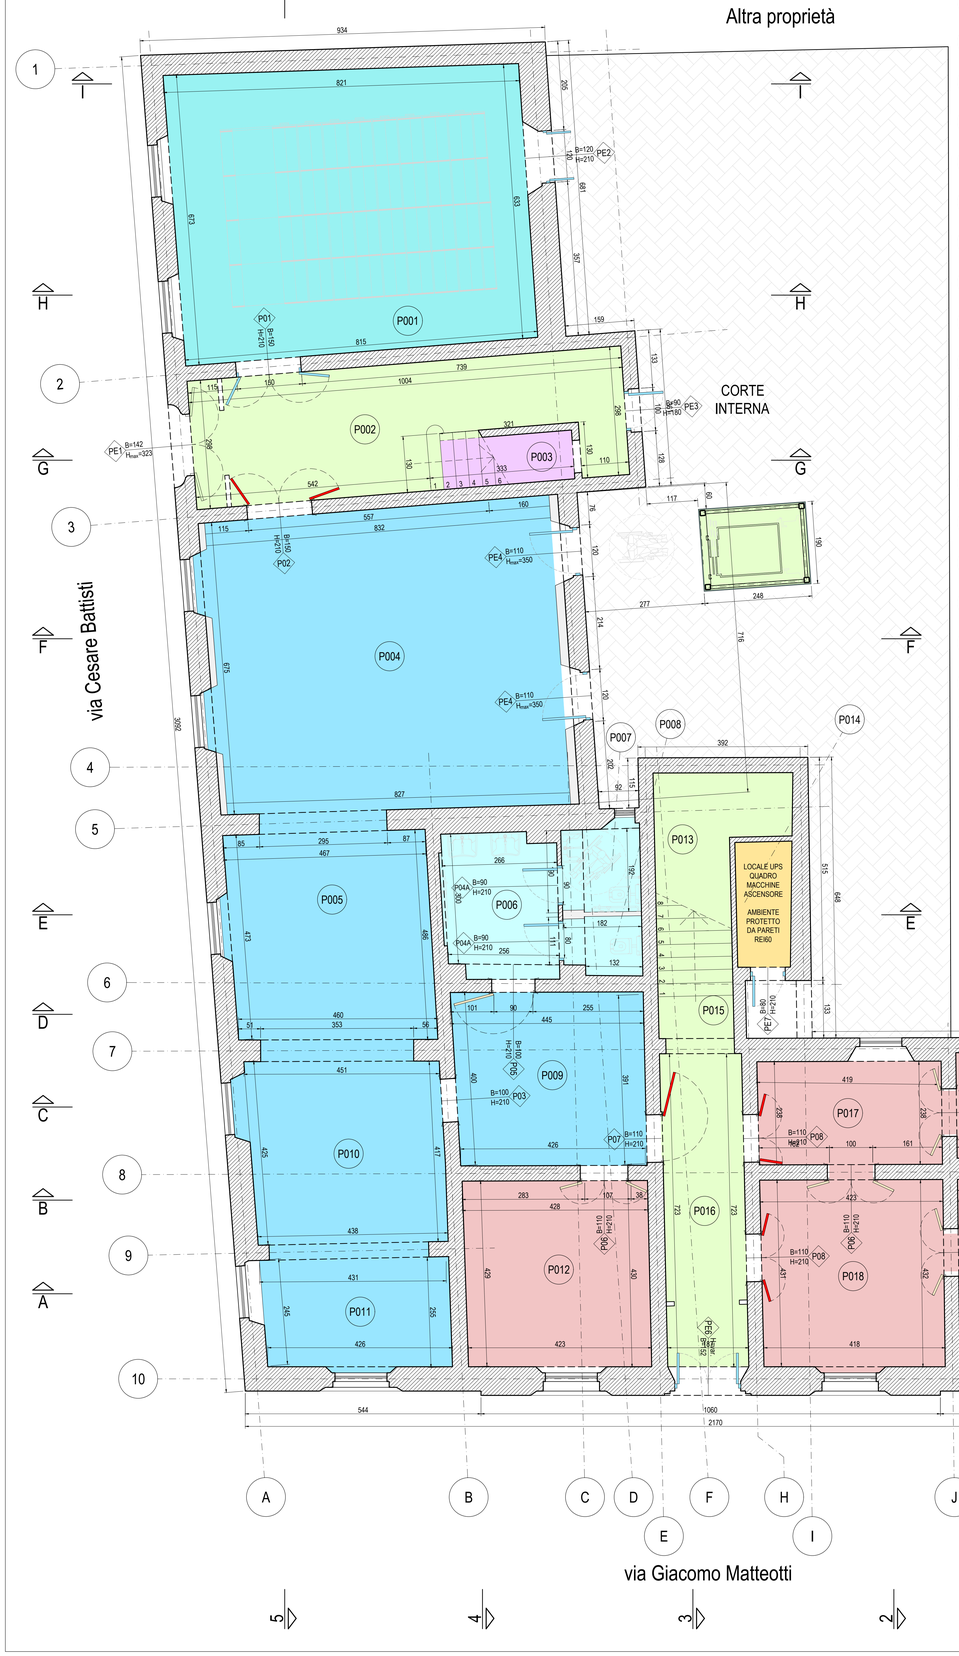

STATO DI VARIANTE
LEGENDA DELLE DESTINAZIONI

P001	Archivio biblioteca
P002	Ingresso pubblico - Vano scala
P003	Ripostiglio - Sottoscala
P004	Sala Culturale Rodolfo Valli
P005	Sala Culturale Rodolfo Valli
P006	Bagni e servizi igienici
P007	Bagni e servizi igienici
P008	Bagni e servizi igienici
P009	Sala Culturale Rodolfo Valli
P010	Sala Culturale Rodolfo Valli
P011	Sala Culturale Rodolfo Valli
P012	Sale di rappresentanza
P013	Ripostiglio - Sottoscala
P014	Locale UPS - Sala macchine REI60
P015	Ingresso pubblico - Vano scala
P016	Ingresso pubblico Corridoio di ingresso
P017	Sale di rappresentanza
P018	Sale di rappresentanza
P019	Sale di rappresentanza
P020	Sale di rappresentanza

PIANTA PIANO PRIMO

STATO DI VARIANTE - NUOVE DESTINAZIONI



P101	Biblioteca
P102	Ingresso pubblico - Vano scala
P103	Biblioteca
P104	Ingresso pubblico - Corridoio
P105	Spazio museale/espositivo
P106	Bagni e servizi igienici
P107	Ingresso pubblico - Corridoio
P108	Ingresso pubblico - Vano scala
P109	Spazio museale/espositivo
P110	Spazio museale/espositivo
P111	Spazio museale/espositivo
P112	Spazio museale/espositivo
P113	Spazio museale/espositivo
P114	Spazio museale/espositivo
P115	Spazio museale/espositivo

Comune di
PONSACCO

PROGETTO ESECUTIVO DI RESTAURO, CONSOLIDAMENTO ED ADEGUAMENTO FUNZIONALE DEL PALAZZO VALLI DI PONSACCO

CIG 9294581DE2 – CUP E74E21000680001



Finanziato dall'Unione europea
NextGenerationEU

Progetto "Finanziato dall'Unione europea - Next Generation EU" nell'ambito del PNRR. Missione 5 "Inclusione e Coesione", Componente 2 "Infrastrutture sociali, famiglie, comunità e terzo settore", Investimento 2.1 "Investimenti in progetti di rigenerazione urbana, volti a ridurre situazioni di emarginazione e degrado sociale"

Località:	Piazza R. Valli n. 17, via C. Battisti n. 2, via San Martino n. 1 - Ponsacco (PI)
Responsabile Unico del Procedimento:	Arch. Andrea GIANNELLI
Progettista incaricato:	Ing. Andrea CECCONI
Collaboratori:	Ing. Tommaso FANCELLI Ing. Luca SCIUMBATA
Consulente Architettura del Bene Tutelato:	Arch. Aldo MEUCCI
Consulente Restauro Apparati Decorativi:	Dott.ssa Alessandra ASCENZI
Consulente Impianti Elettrici:	Ing. Federico DEL MORO
Consulente Impianti Meccanici:	Ing. Maurizio CERRAI
Consulente Prevenzione Incendi:	P.I. Sebastiano BERTELLI
Coordinatore per la Sicurezza in fase di Progettazione:	P.E. Claudio BULLERI

Revisioni:	
0	24 Aprile 2023
1	08 Giugno 2023
2	26 Giugno 2023
3	19 Dicembre 2025
4	
5	

Oggetto:

STATO DI VARIANTE
PIANO TERRA - PIANO PRIMO

Pianta delle destinazioni d'uso e proprietà

Scala: 1:50

Tavola n.:

G12

VARIANTE