PIANTA PIANO SECONDO

STATO DI VARIANTE - NUOVE DESTINAZIONI



STATO DI VARIANTE

LEGENDA DELLE DESTINAZIONI E DELLE PROPRIETÀ

P201		Biblioteca
P202		Ingresso pubblico - Vano scala
P203		Ingresso pubblico - Corridoio
P204		Biblioteca
P205		Ingresso pubblico - Corridoio
P206		Corte interna
P207		Bagni e servizi igienici
P208		Uffici/Sale di rappresentanza
P209		Uffici/Sale di rappresentanza
P210		Uffici/Sale di rappresentanza
P211		Uffici/Sale di rappresentanza
P212		Uffici/Sale di rappresentanza
P213		Uffici/Sale di rappresentanza
P214		Uffici/Sale di rappresentanza
P215		Ingresso pubblico - Vano scala

PIANTA PIANO SOTTOTETTO

STATO DI VARIANTE - NUOVE DESTINAZIONI

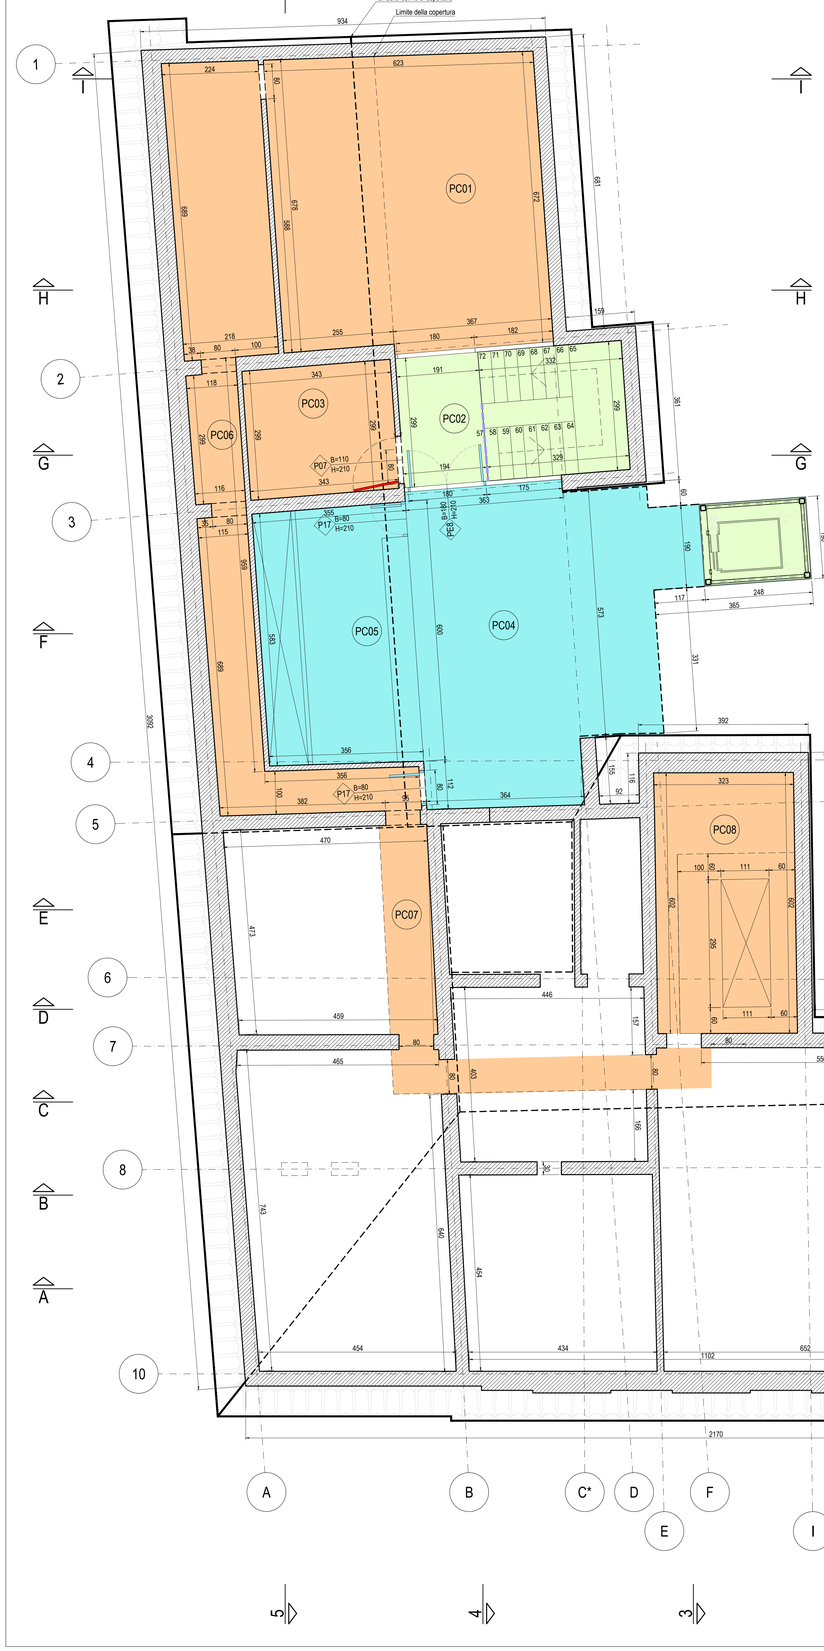

Comune di PONSACCO

PROGETTO ESECUTIVO DI RESTAURO, CONSOLIDAMENTO ED ADEGUAMENTO FUNZIONALE DEL PALAZZO VALLI DI PONSACCO

CIG 9294581DE2 – CUP E74E21000680001



Finanziato dall'Unione europea NextGenerationEU

Progetto "Finanziato dall'Unione europea - Next Generation EU" nell'ambito del PNRR. Missione 5 "Inclusione e Coesione", Componente 2 "Infrastrutture sociali, famiglie, comunità e terzo settore", Investimento 2.1 "Investimenti in progetti di rigenerazione urbana, volti a ridurre situazioni di emarginazione e degrado sociale"

Località:	Piazza R. Valli n. 17, via C. Battisti n. 2, via San Martino n. 1 - Ponsacco (PI)
Responsabile Unico del Procedimento:	Arch. Andrea GIANNELLI
Progettista incaricato:	Ing. Andrea CECCONI
Collaboratori:	Ing. Tommaso FANCELLI Ing. Luca SCIUMBATA
Consulente Architettura del Bene Tutelato:	Arch. Aldo MEUCCI
Consulente Restauro Apparati Decorativi:	Dott.ssa Alessandra ASCENZI
Consulente Impianti Elettrici:	Ing. Federico DEL MORO
Consulente Impianti Meccanici:	Ing. Maurizio CERRAI
Consulente Prevenzione Incendi:	P.I. Sebastiano BERTELLI
Coordinatore per la Sicurezza in fase di Progettazione:	P.E. Claudio BULLERI

STUDIO DI INGEGNERIA DELLE STRUTTURE

Revisioni:	
0	24 Aprile 2023
1	08 Giugno 2023
2	26 Giugno 2023
3	19 Dicembre 2025
4	
5	

Oggetto:

STATO DI VARIANTE
PIANO SECONDO-PIANO SOTTOTETTO

Pianta delle destinazioni d'uso e proprietà

Scala: 1:50

Tavola n.: G13 VARIANTE

STATO DI PROGETTO

LEGENDA DELLE DESTINAZIONI E DELLE PROPRIETÀ

PC01		Locale tecnico
PC02		Ingresso coperto alla terrazza
PC03		Locale tecnico
PC04		Biblioteca - Terrazza a tasca in copertura
PC05		Biblioteca - Bar
PC06		Locale tecnico - Percorso manutentivo
PC07		Locale tecnico - Percorso manutentivo
PC08		Locale tecnico - Sala pompe di calore