



5 <
--

La proprietà di questo disegno è riservata a termini di legge e ne vieta la riproduzione e la divulgazione anche parziale

PLANIMETRIA AREE A CEDERE TOTALI e SOVRAPPOSIZIONE CATASTALE Scala 1:500

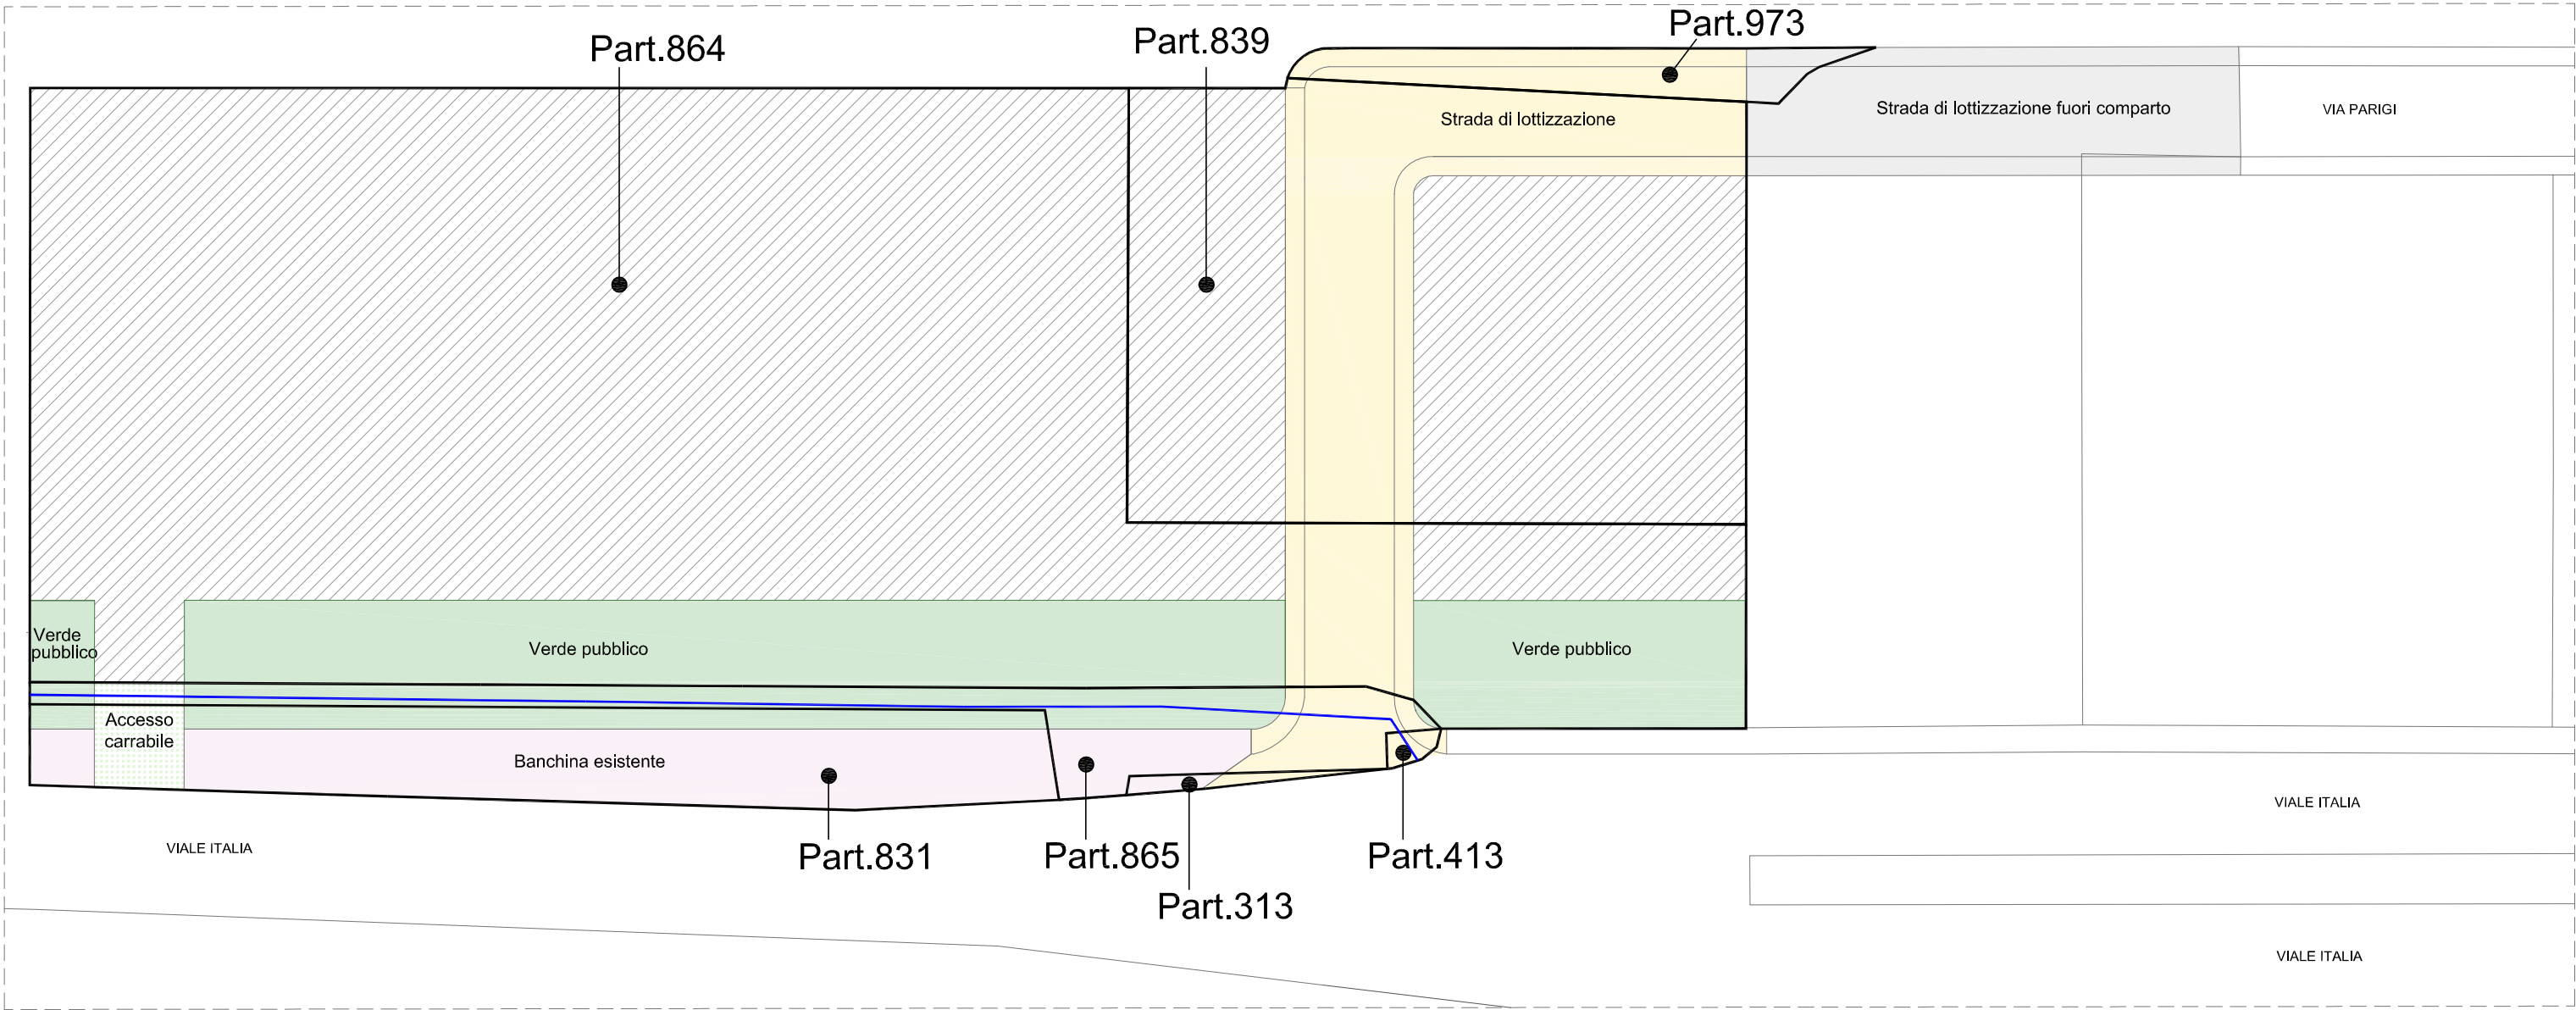

PLANIMETRIA AREE A CEDERE REALI Scala 1:500

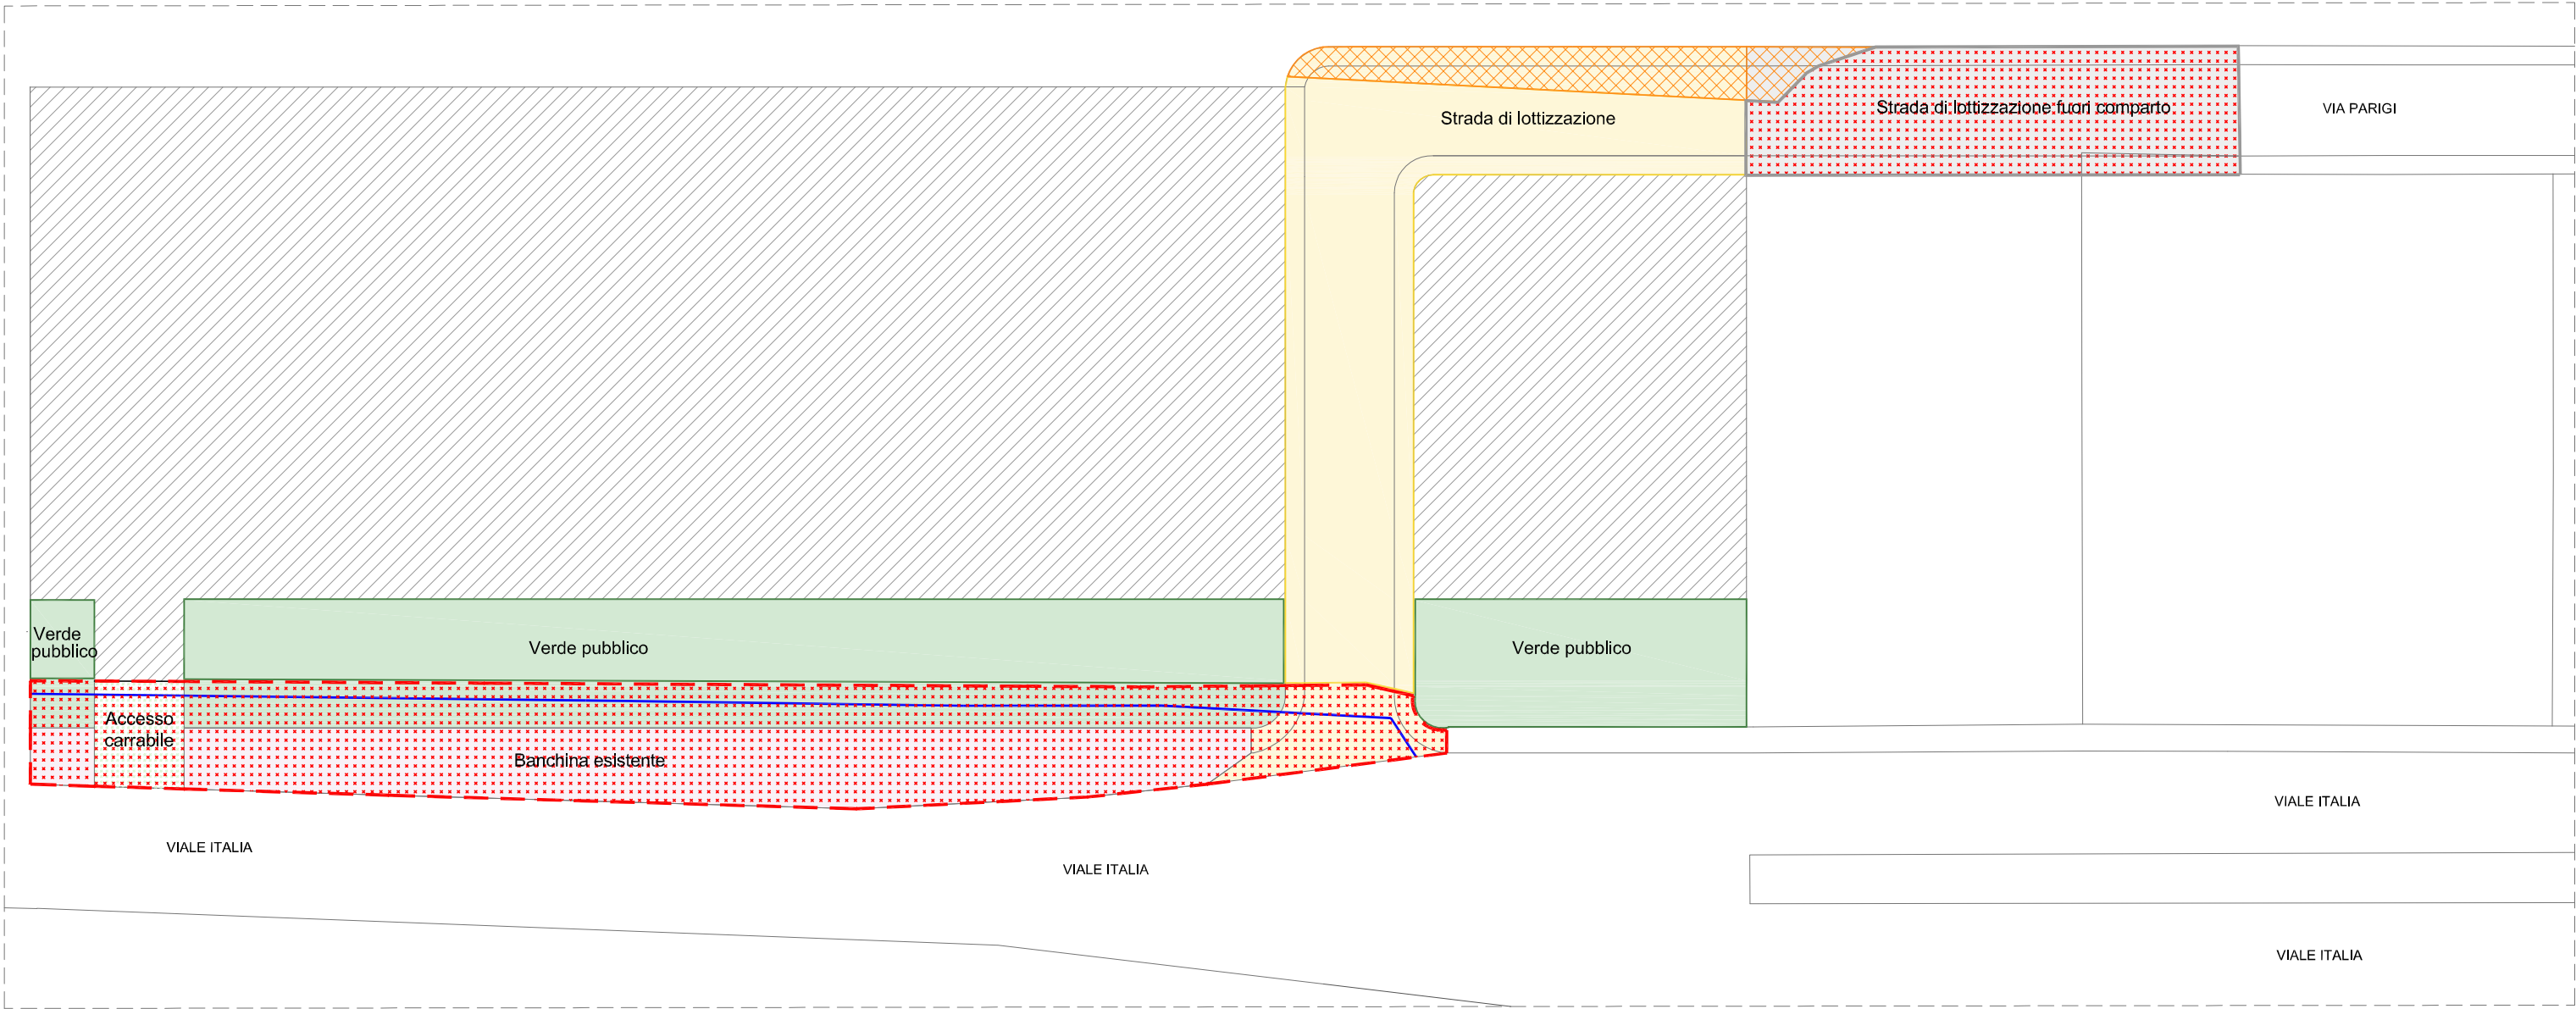

	LEGENDA
	SUPERFICIE FONDIARIA
	AREE A CEDERE:
	STRADA DI LOTTIZZAZIONE: mq 752
	di cui prop. D'Agnese Srl: mq 115
	VERDE PUBBLICO: mq 859
	STRADA FUORI COMPARTO prop. D'Agnese Srl: mq 22
	AREA GIA' DI PROPRIETA' COMUNE DI PONSACCO TOTALE: mq 1293
	di cui STRADA FUORI COMPARTO: mq 363
	di cui BANCHINA: mq 473
	di cui VERDE PUBBLICO: mq 309
	di cui STRADA DI LOTTIZZAZIONE: 89 mq
	di cui ACCESSO CARRABILE: 59 mq
	TOMBATURA FOSSA ESISTENTE