6 TAV.	Dott. FABRIZIO MACCHI ARCHITETTO STUDIO DI PROGETTAZIONE Via del Mille, 50 int. 2 - PONSACCO (PI) Tel. e fax. 0587/733140 - p. iva 00425540507	PROPRIETA' : SNEP S.P.A. COMUNE: PONSACCO Viale Italia
OGGETTO: PROGETTO UNITARIO CONVENZIONATO COMPARTO CTP.5		IL PROGETTISTA
SCALA 1:2000 -1:500 1:200 -1:50	LUGLIO 2026	Vasca di compensazione Schema idraulico Profili, Sezioni Dott. Arch. Fabrizio Macchi

La proprietà di questo disegno è riservata a termini di legge e ne vieta la riproduzione e la divulgazione anche parziale

ESTRATTO DI MAPPA SCALA 1:2000

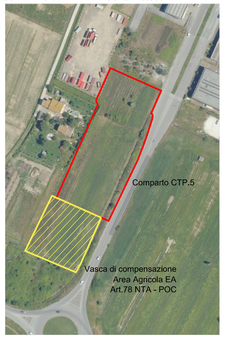

ESTRATTO DI MAPPA SCALA 1:2000

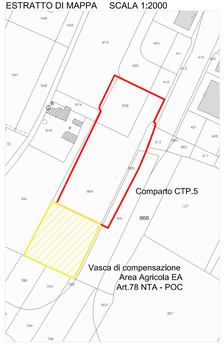

SCHEMA PARCELLARE
Vasca di compensazione fuori comparto

PARTICELLA	QUALITA' E CLASSE	SUPERFICIE (Mq)	SUP. RICADENTE NELLA LOTTAZIONE DA RILIEVO	PROPRIETARIO E INTESTATARIO CATASTALE
864	SEMINATIVO 2°	8185	3030	SNEP S.P.A.

VASCA DI COMPENSAZIONE E SCHEMA IDRAULICO Scala 1:500

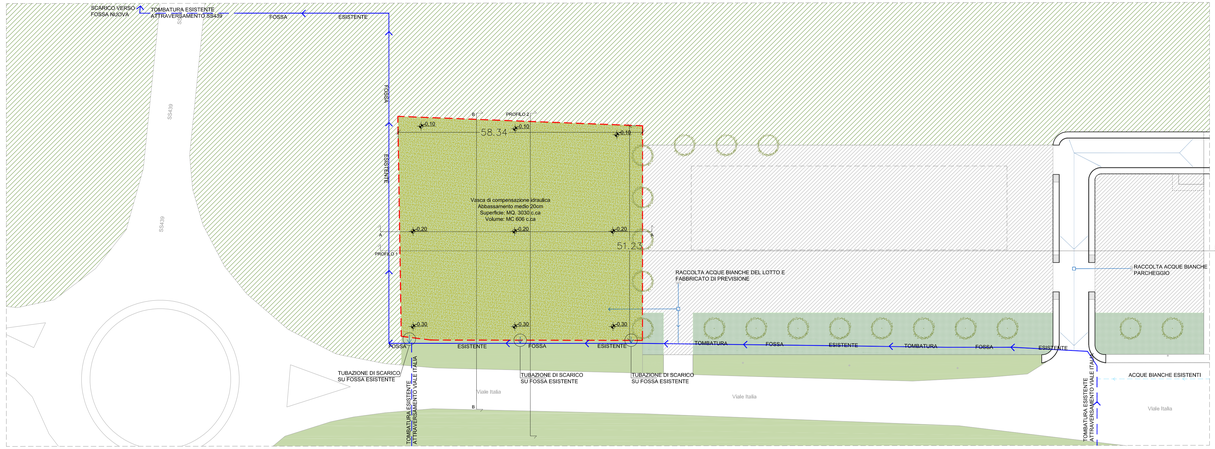

PROFILO 2
SCALA DISTANZE 1:200
SCALA ALTEZZE 1:20
Quota di progetto
Quota di campagna

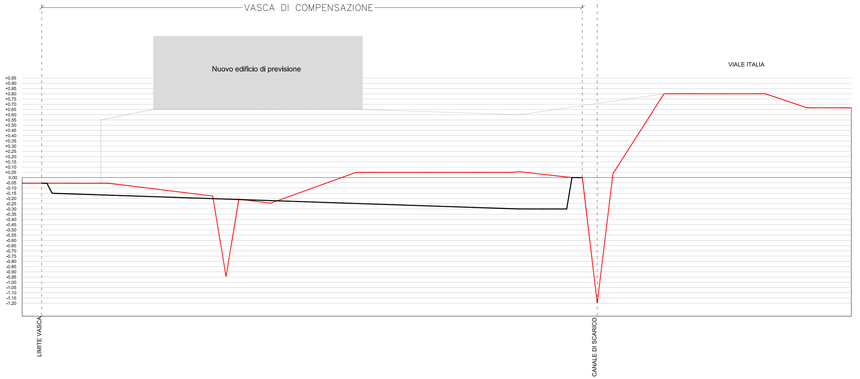

PROFILO 1
SCALA DISTANZE 1:200
SCALA ALTEZZE 1:20
Quota di progetto
Quota di campagna

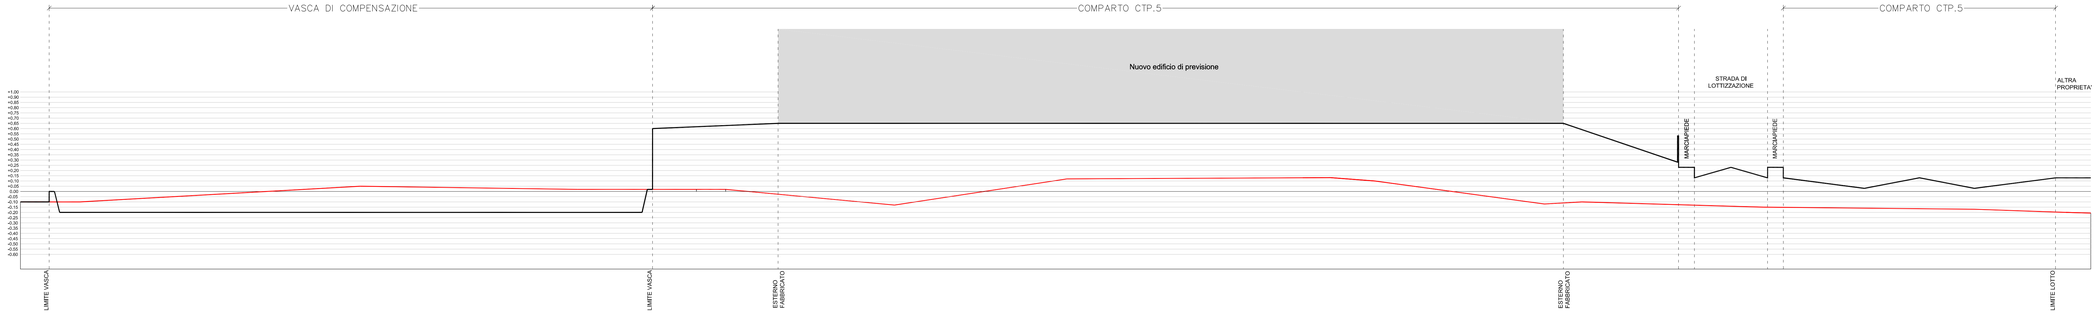

SEZIONE AA Scala 1:50

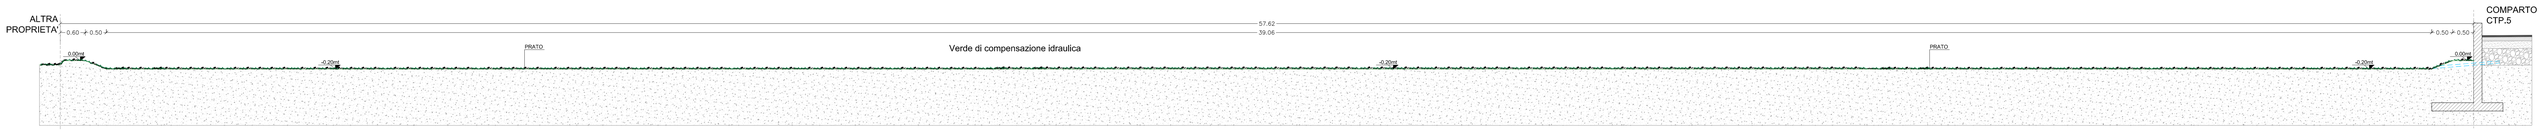
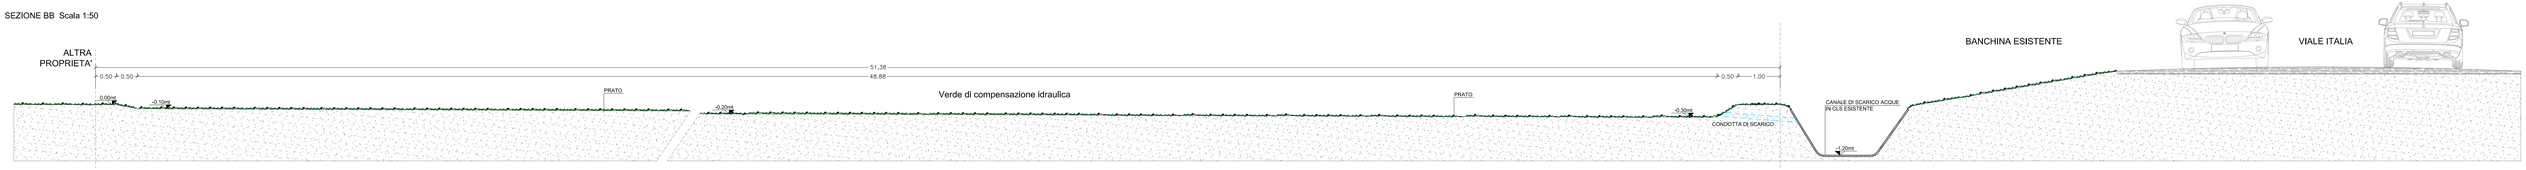
SEZIONE BB Scala 1:50