

1
TAV.

Dott. FABRIZIO MACCHI
ARCHITETTO

STUDIO DI PROGETTAZIONE
Via del Mille, 50 Int. 2 - PONSACCO (PI)
Tel. e fax. 0587/733140 - p. iva 00425540507

PROPRIETA' :

SNEP S.P.A.

COMUNE:

PONSACCO
Viale Italia

OGGETTO:
PROGETTO UNITARIO CONVENZIONATO
COMPARTO CTP.5

IL PROGETTISTA

SCALA 1:2000 -1:500
1:200

LUGLIO 2026


Ubicazione, Estratti
Rilievo strumentale, Profili
Documentazione fotografica

Dott. Arch. Fabrizio Macchi


La proprietà di questo disegno è riservata a termini di legge e ne vieta la riproduzione e la divulgazione anche parziale

PLANIMETRIA STATO DEI LUOGHI SCALA 1:500


RAPPRESENTAZIONE DELLE VIABILITÀ
QUOTE DEL TERRENO E DELLE STRADE
PUNTI DI PRESA FOTOGRAFICI
LOTTO DI INTERVENTO CTP.5

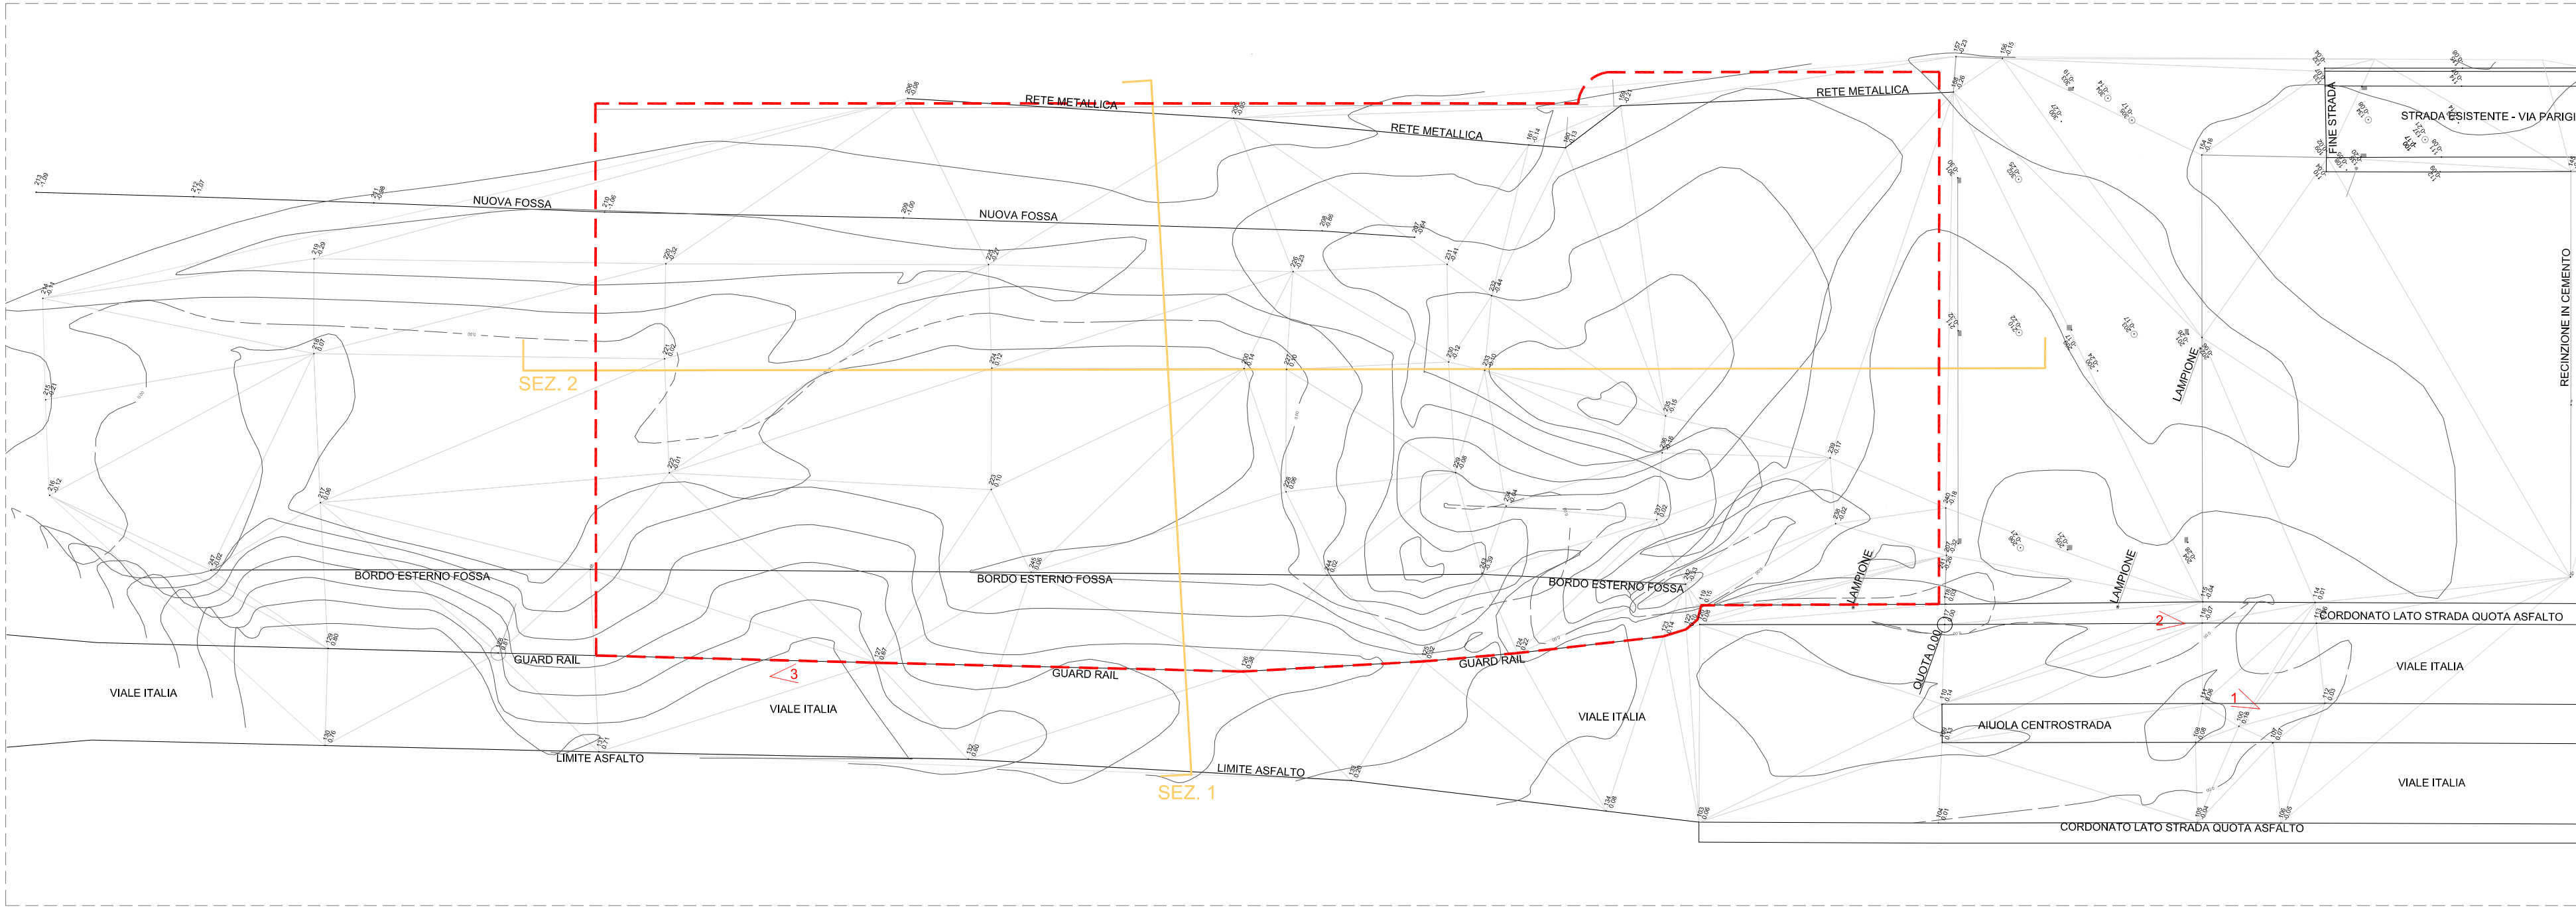

SEZIONE 1
Scala distanze: 1:200
Scala altezze: 1:20

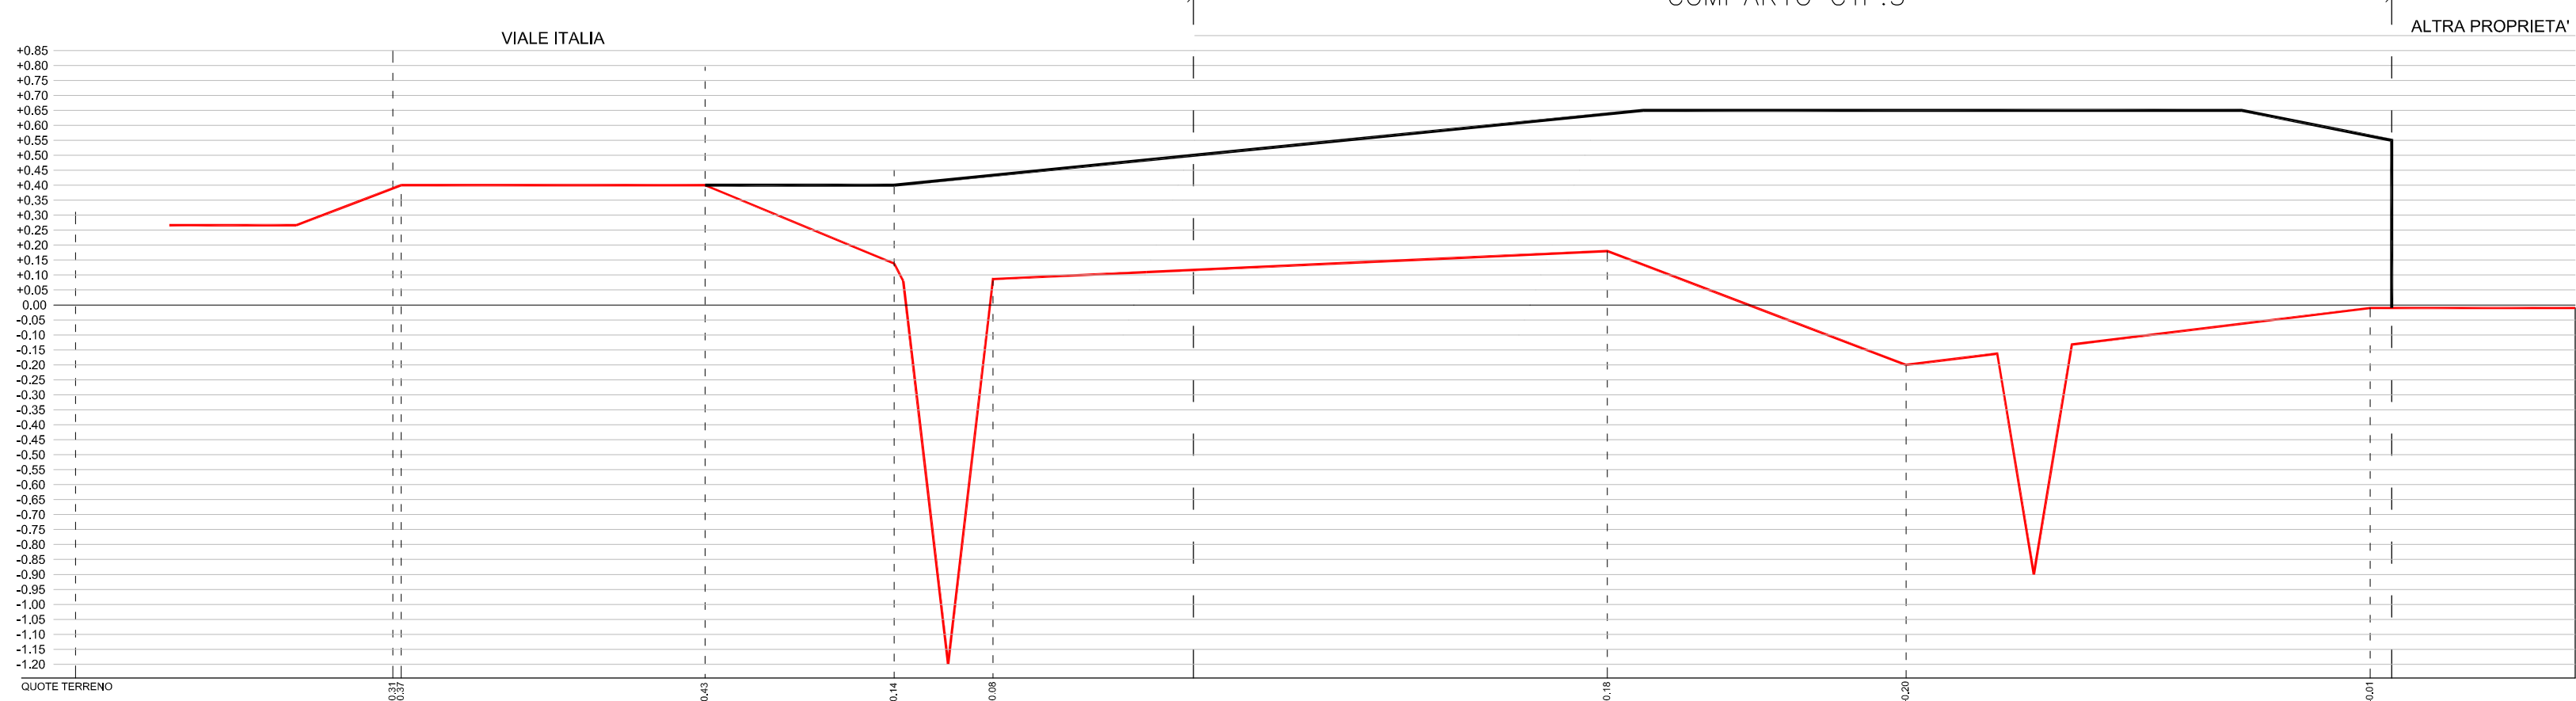

SEZIONE 2
Scala distanze: 1:200
Scala altezze: 1:20

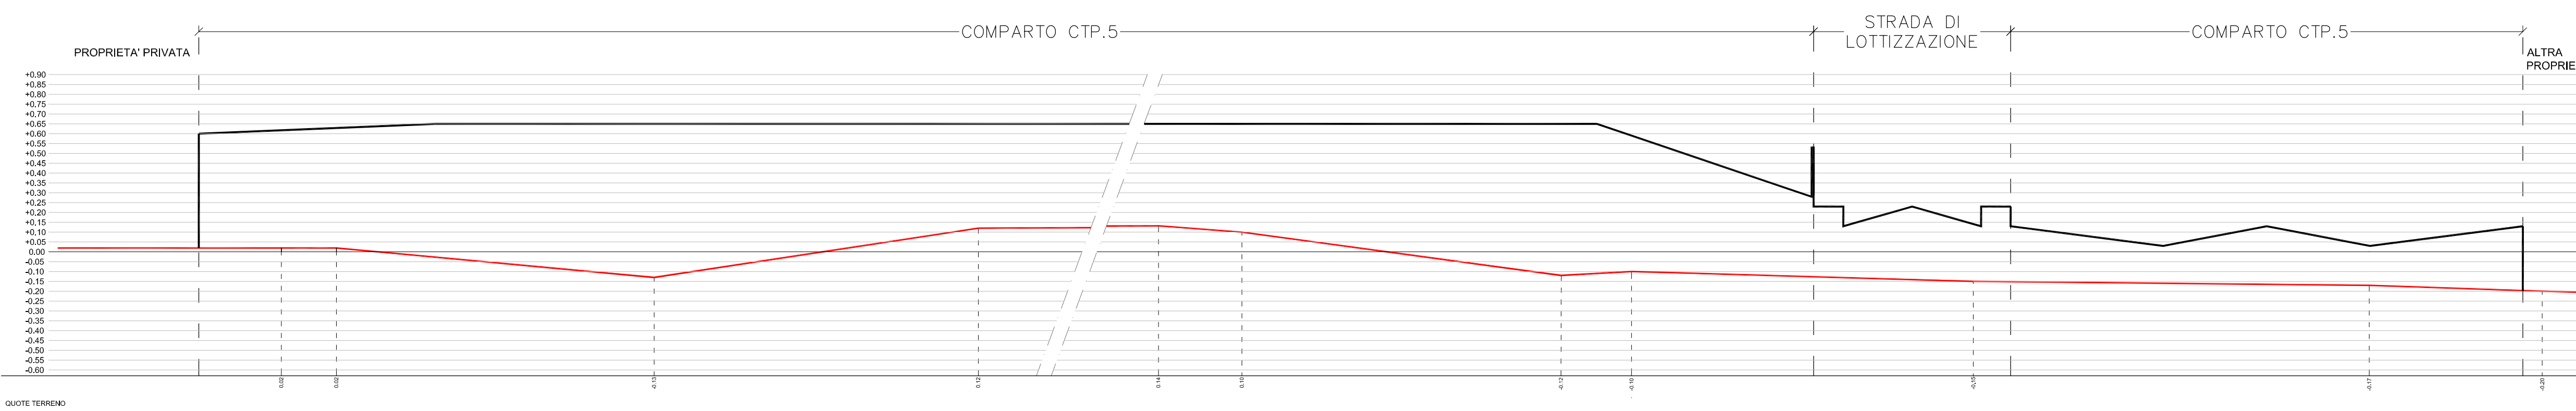

DOCUMENTAZIONE
FOTOGRAFICA

Foto 1



Foto 2




Foto 3




VISTA AEREA SCALA 1:2000



ESTRATTO DI POC SCALA 1:2000

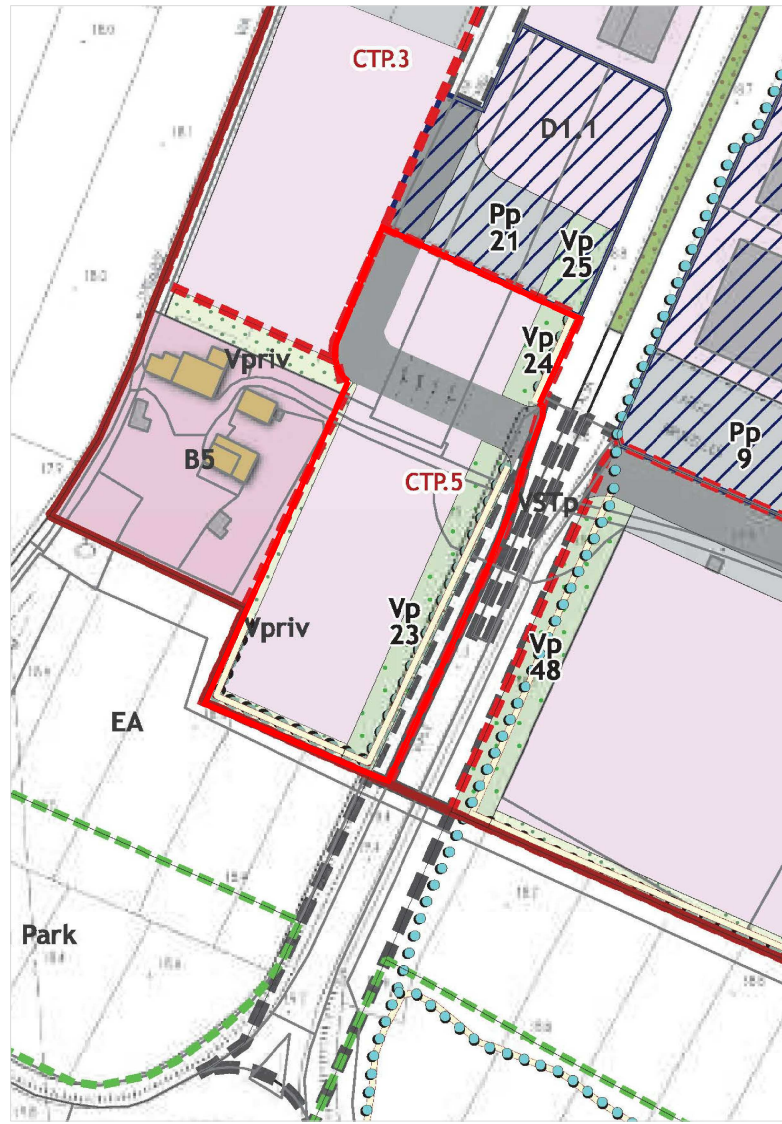

SCALA 1:2000

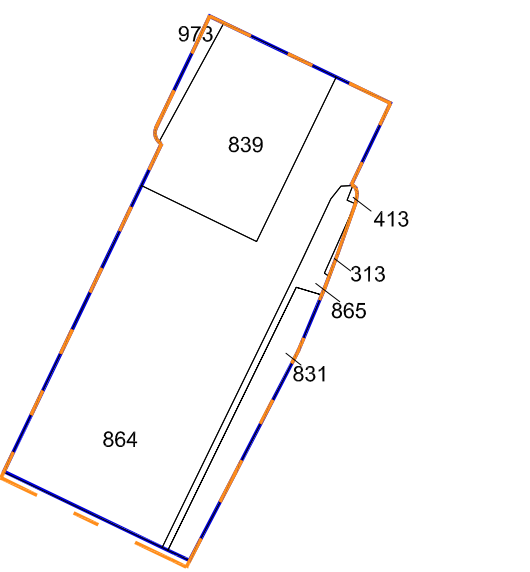

AREA DA LOTTIZZARE DA RILIEVO
CONTORNO INGRAND. CATASTALE
PERIMETRO CTP.5 DA P.O.C.
(estrapolazione grafica)

PARTICELLE RICADENTI NELL'AREA DI LOTTIZZAZIONE:
PORZIONE N° 313,413,831,839,864,865,973

ESTRATTO DI MAPPA SCALA 1:2000



SCHEMA PARCELLARE				
PARTICELLA	QUALITA' E CLASSE	SUPERFICIE (Mq)	SUP. RICADENTE NELLA LOTT.NE DA SCHEDA	SUP. RICADENTE NELLA LOTT.NE DA RILIEVO
839	VIGNETO 2°	1650	1635	Come da rilievo effettuato sul posto la superficie totale del lotto ricadente nel totale mq. 7368
864	SEMINATIVO 2°	8185	4608	
313	VIGNETO 2°	424	16	
413	SEMINATIVO 2°	360	8	
831	SEMINATIVO 2°	2820	561	
865	SEMINATIVO 2°	500	331	
973	VIGNETO 2°	5640	115	
TOTALI		19.579	7274	7368