


2 <
--

La proprietà di questo disegno è riservata a termini di legge e ne vieta la riproduzione e la divulgazione anche parziale

TABELLA URBANISTICA			
CTP.5 – Area industriale, viale Italia (UTOE 1)			
	da SCHEDA allegata al P.O.C.	Progetto	differenze
SUPERFICE TERRITORIALE	mq 7274	mq 7368	+mq 94
SUPERFICE A STANDARD	mq 1164	mq 2009	+mq 845
di cui VERDE	mq 1164	mq 1168	+mq 4
di cui STRADA DI LOTTIZZAZIONE	-	mq 841	+mq 841
BANCHINA ESISTENTE	-	mq 473	+mq 473
ACCESSO CARRABILE	-	mq 59	+mq 59
SUPERFICE EDIFICABILE	mq 3600	mq 3600	INVARIATO
ALTEZZA MASSIMA	mt. 11,00	mt. 11,00	INVARIATO
INDICE DI COPERTURA	45%	45%	INVARIATO

VERIFICHE STANDARDS
VERDE PUBBLICO RICHIESTI = 1164 mq TOTALE STANDARDS URBANISTICI RICHIESTI = 1164 mq
VERDE PUBBLICO DI PROGETTO = 1168 mq STRADA DI LOTTIZZAZIONE = 841 mq TOTALE STANDARD URBANISTICI DI PROGETTO = 2009 mq
BANCHINA ESISTENTE = 473 mq ACCESSO CARRABILE= 59 mq STRADA DI LOTTIZZAZIONE FUORI COMPARTO = 386,2 mq

PLANIVOLUMETRICO Scala 1:500

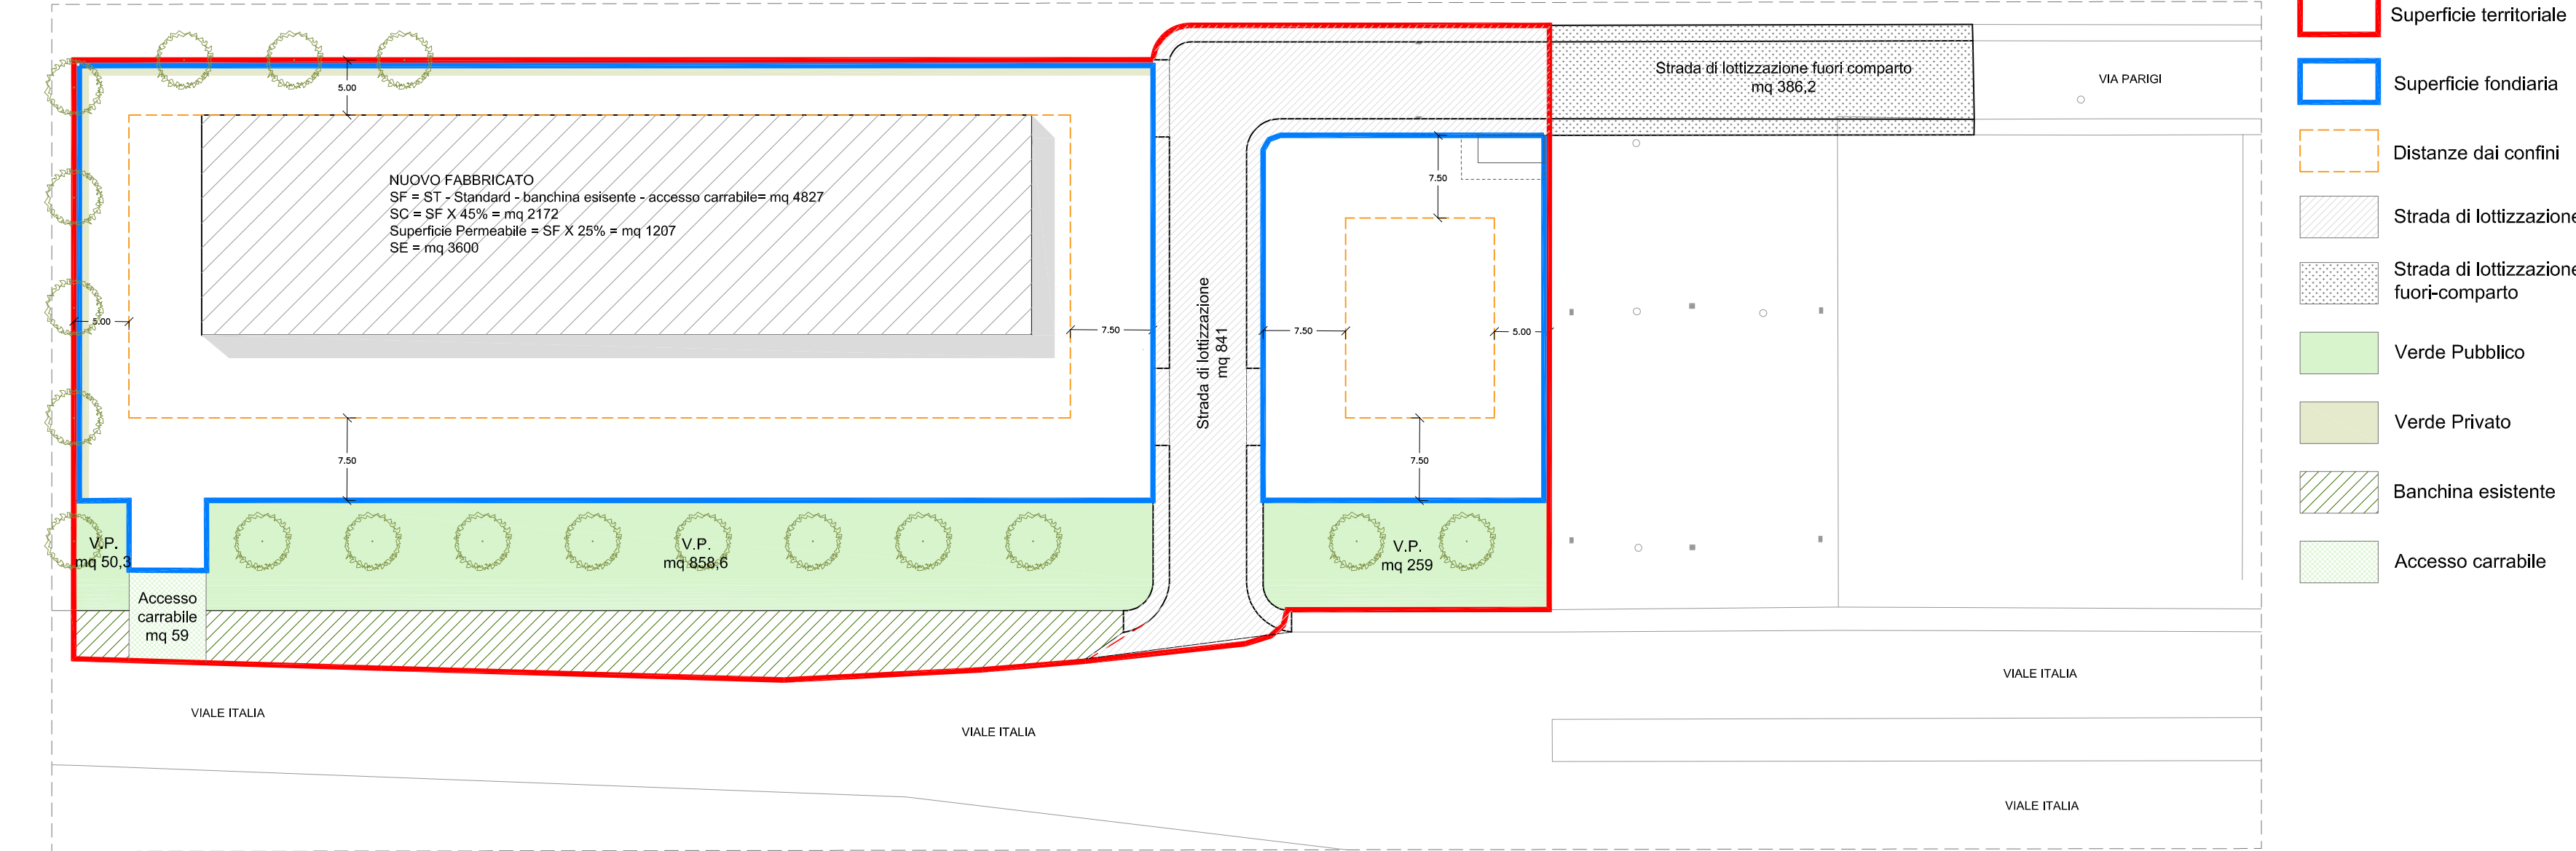

- Superficie territoriale
- Superficie fondiaria
- Distanze dai confini
- Strada di lottizzazione
- Strada di lottizzazione fuori-comparto
- Verde Pubblico
- Verde Privato
- Banchina esistente
- Accesso carrabile

