

4

TAV.

Dott. FABRIZIO MACCHI
ARCHITETTO

STUDIO DI PROGETTAZIONE
Via del Mille, 50 int. 2 - PONSACCO (PI)
Tel. e fax. 0587733140 - p. iva 00425040507

PROPRIETA' :
SNEP S.P.A.

COMUNE:
PONSACCO
Viale Italia

OGGETTO:
PROGETTO UNITARIO CONVENZIONATO
COMPARTO CTP.5

IL PROGETTISTA

SCALA 1:200 -1:50 -1:20

LUGLIO 2026

Schema fognatura, Sezioni
stradali, Particolari


Dott. Arch. Fabrizio Macchi

La proprietà di questo disegno è riservata a termini di legge e ne vieta la riproduzione e la divulgazione anche parziale


LEGENDA

- FOGNATURA NERA
- FOGNATURA BIANCA
- FOSSA OGGETTO DI TOMBATURA
- FOGNA BIANCA ESISTENTE
- CORDONATO IN CLS
- ZANELLA
- GRIGLIA RACCOLTA ACQUE METEO
- POZZETTO ISPEZIONE
- RAMPA MARCIAPIEDE Pmax 8%


PARTICOLARE FOGNATURE STRADA 1:20

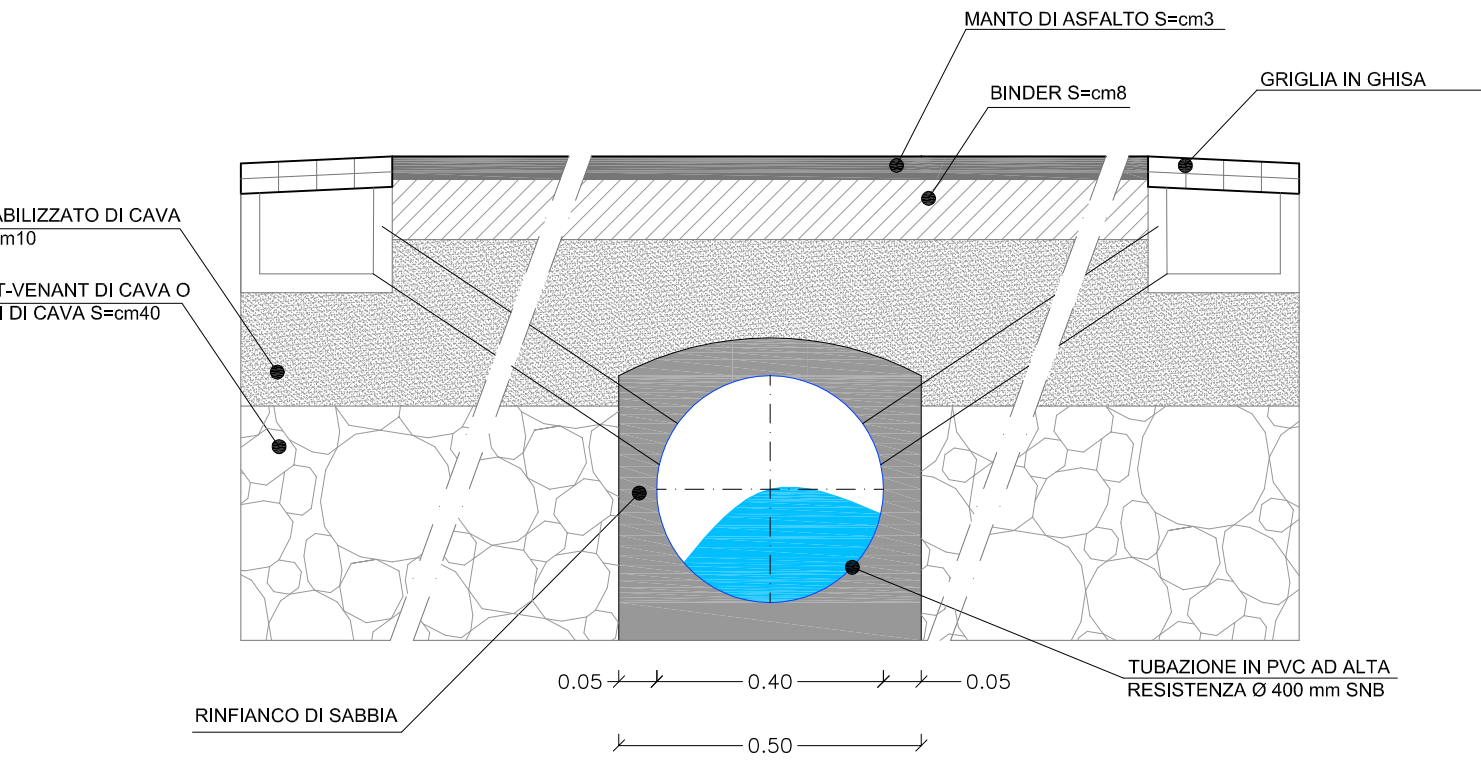

SEZIONE A-A Scala 1:50

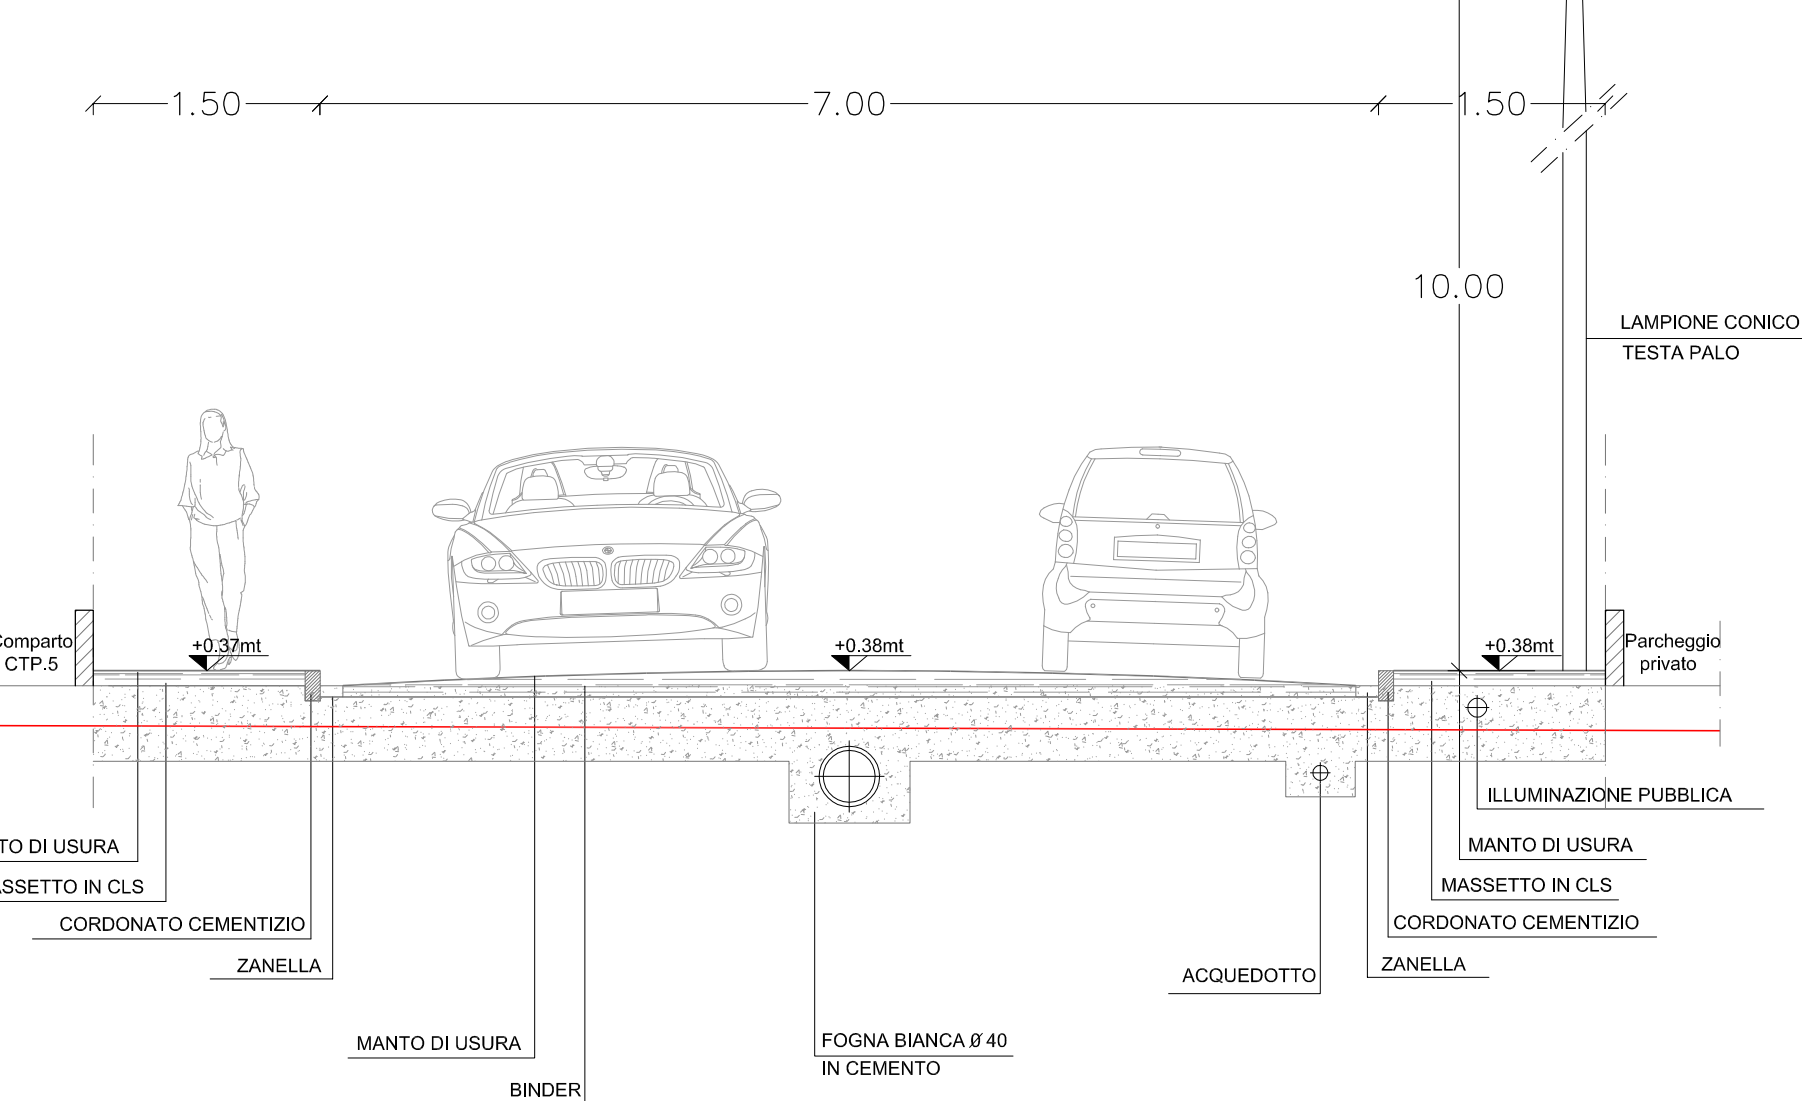

SEZIONE B-B Scala 1:50

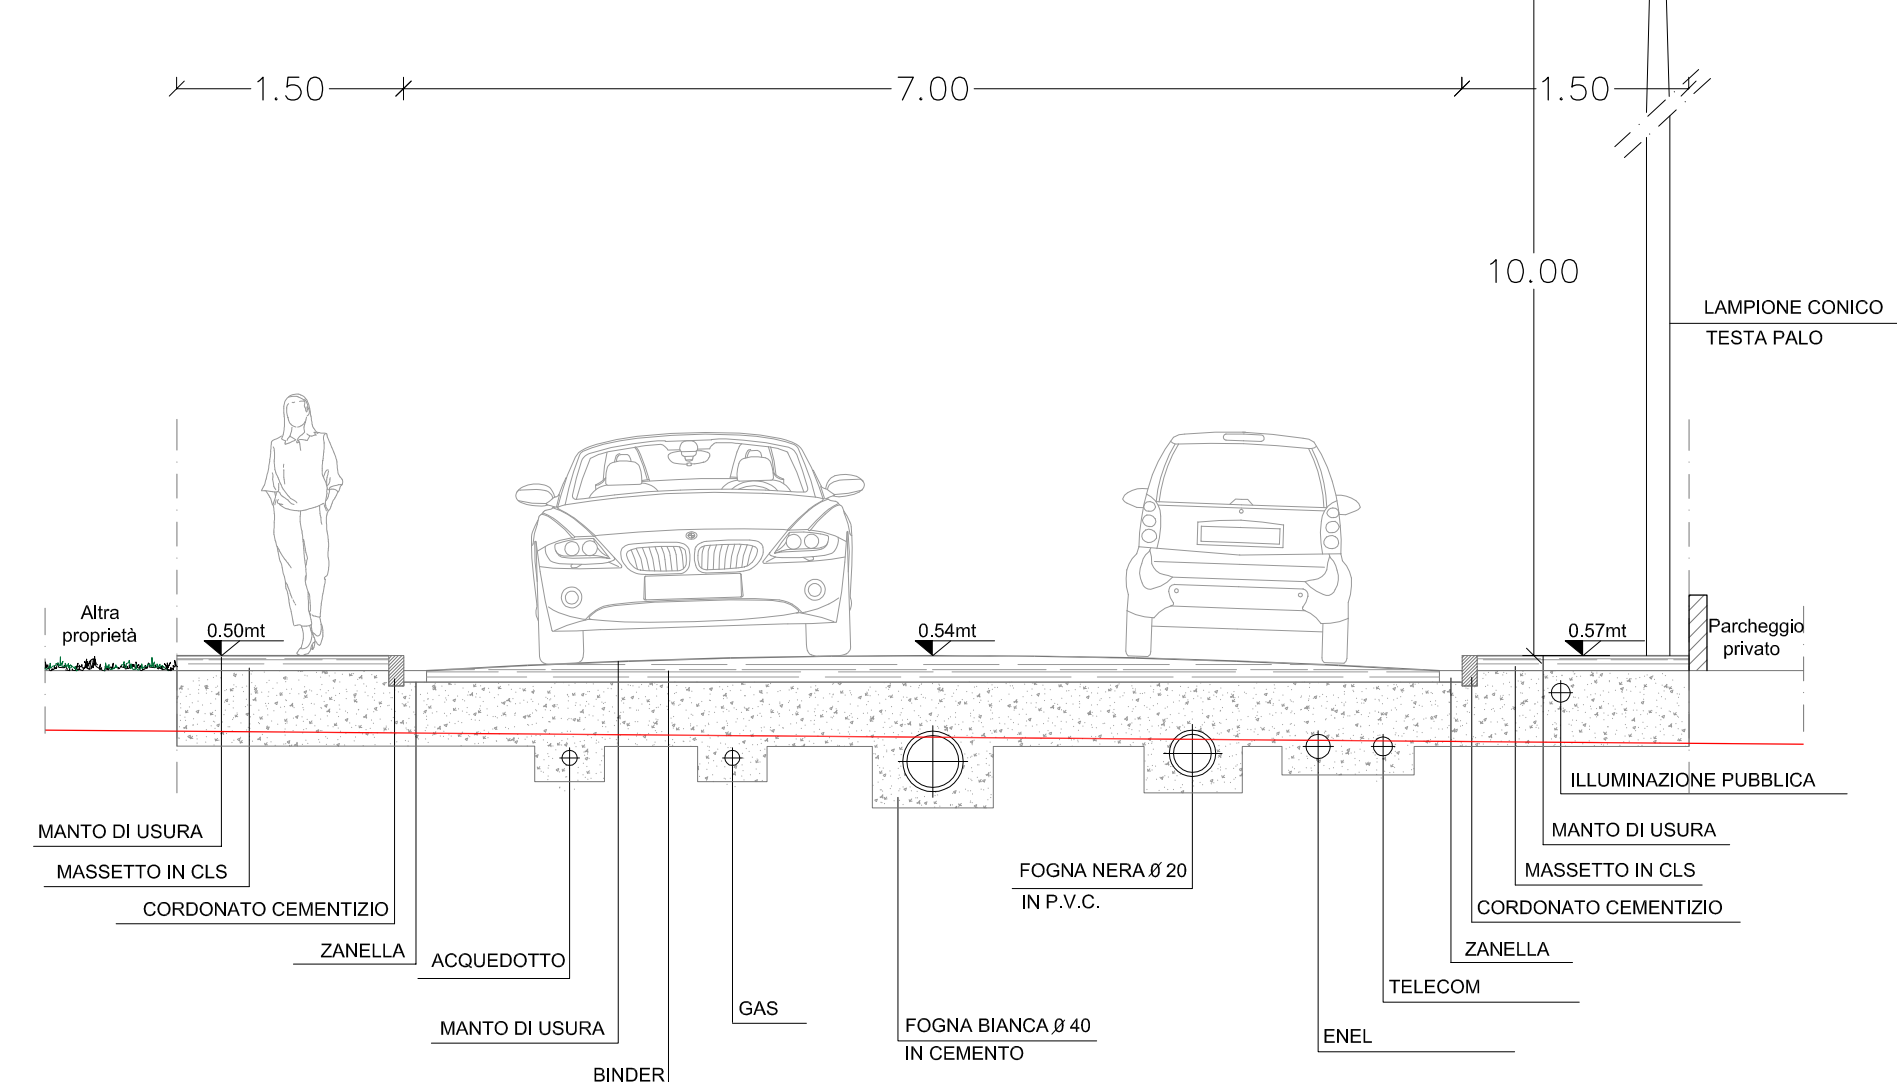

SEZIONE C-C Scala 1:50

