


Estratto R.U.

Estratto Catastale

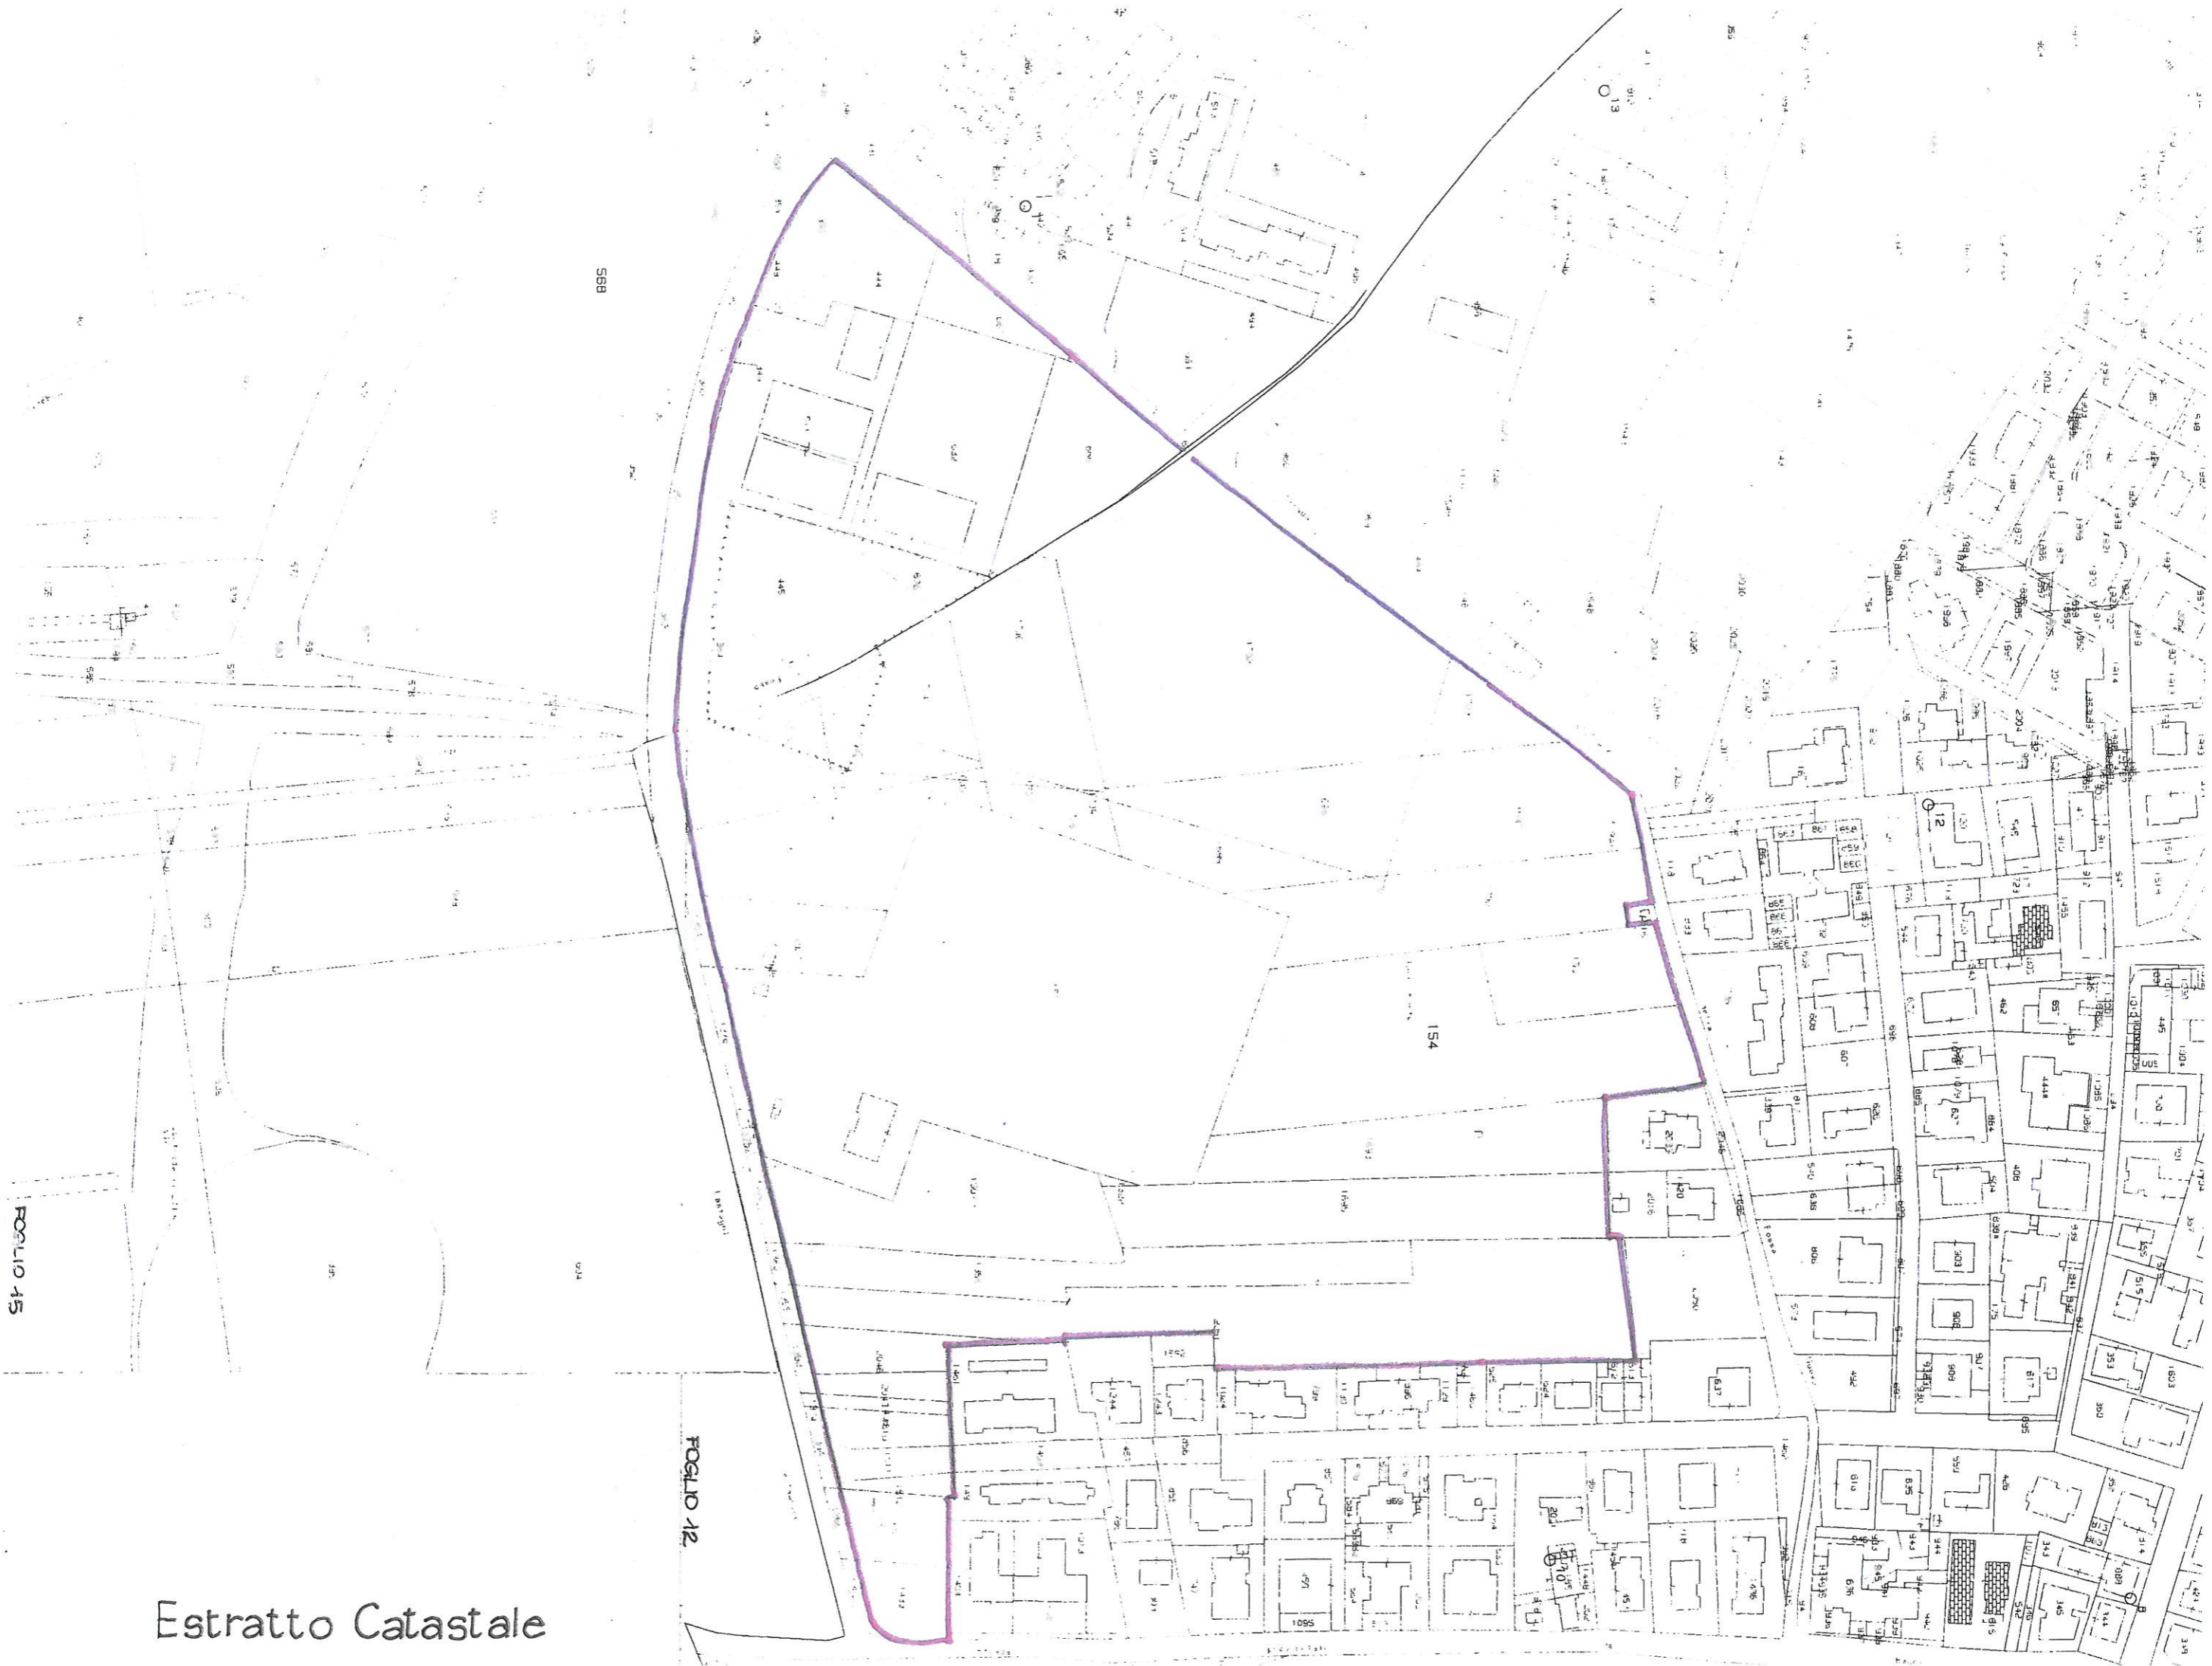

568

154

12

11

10

9

8

7

6

5

4


3

2

1


FOGLIO 15

FOGLIO 12

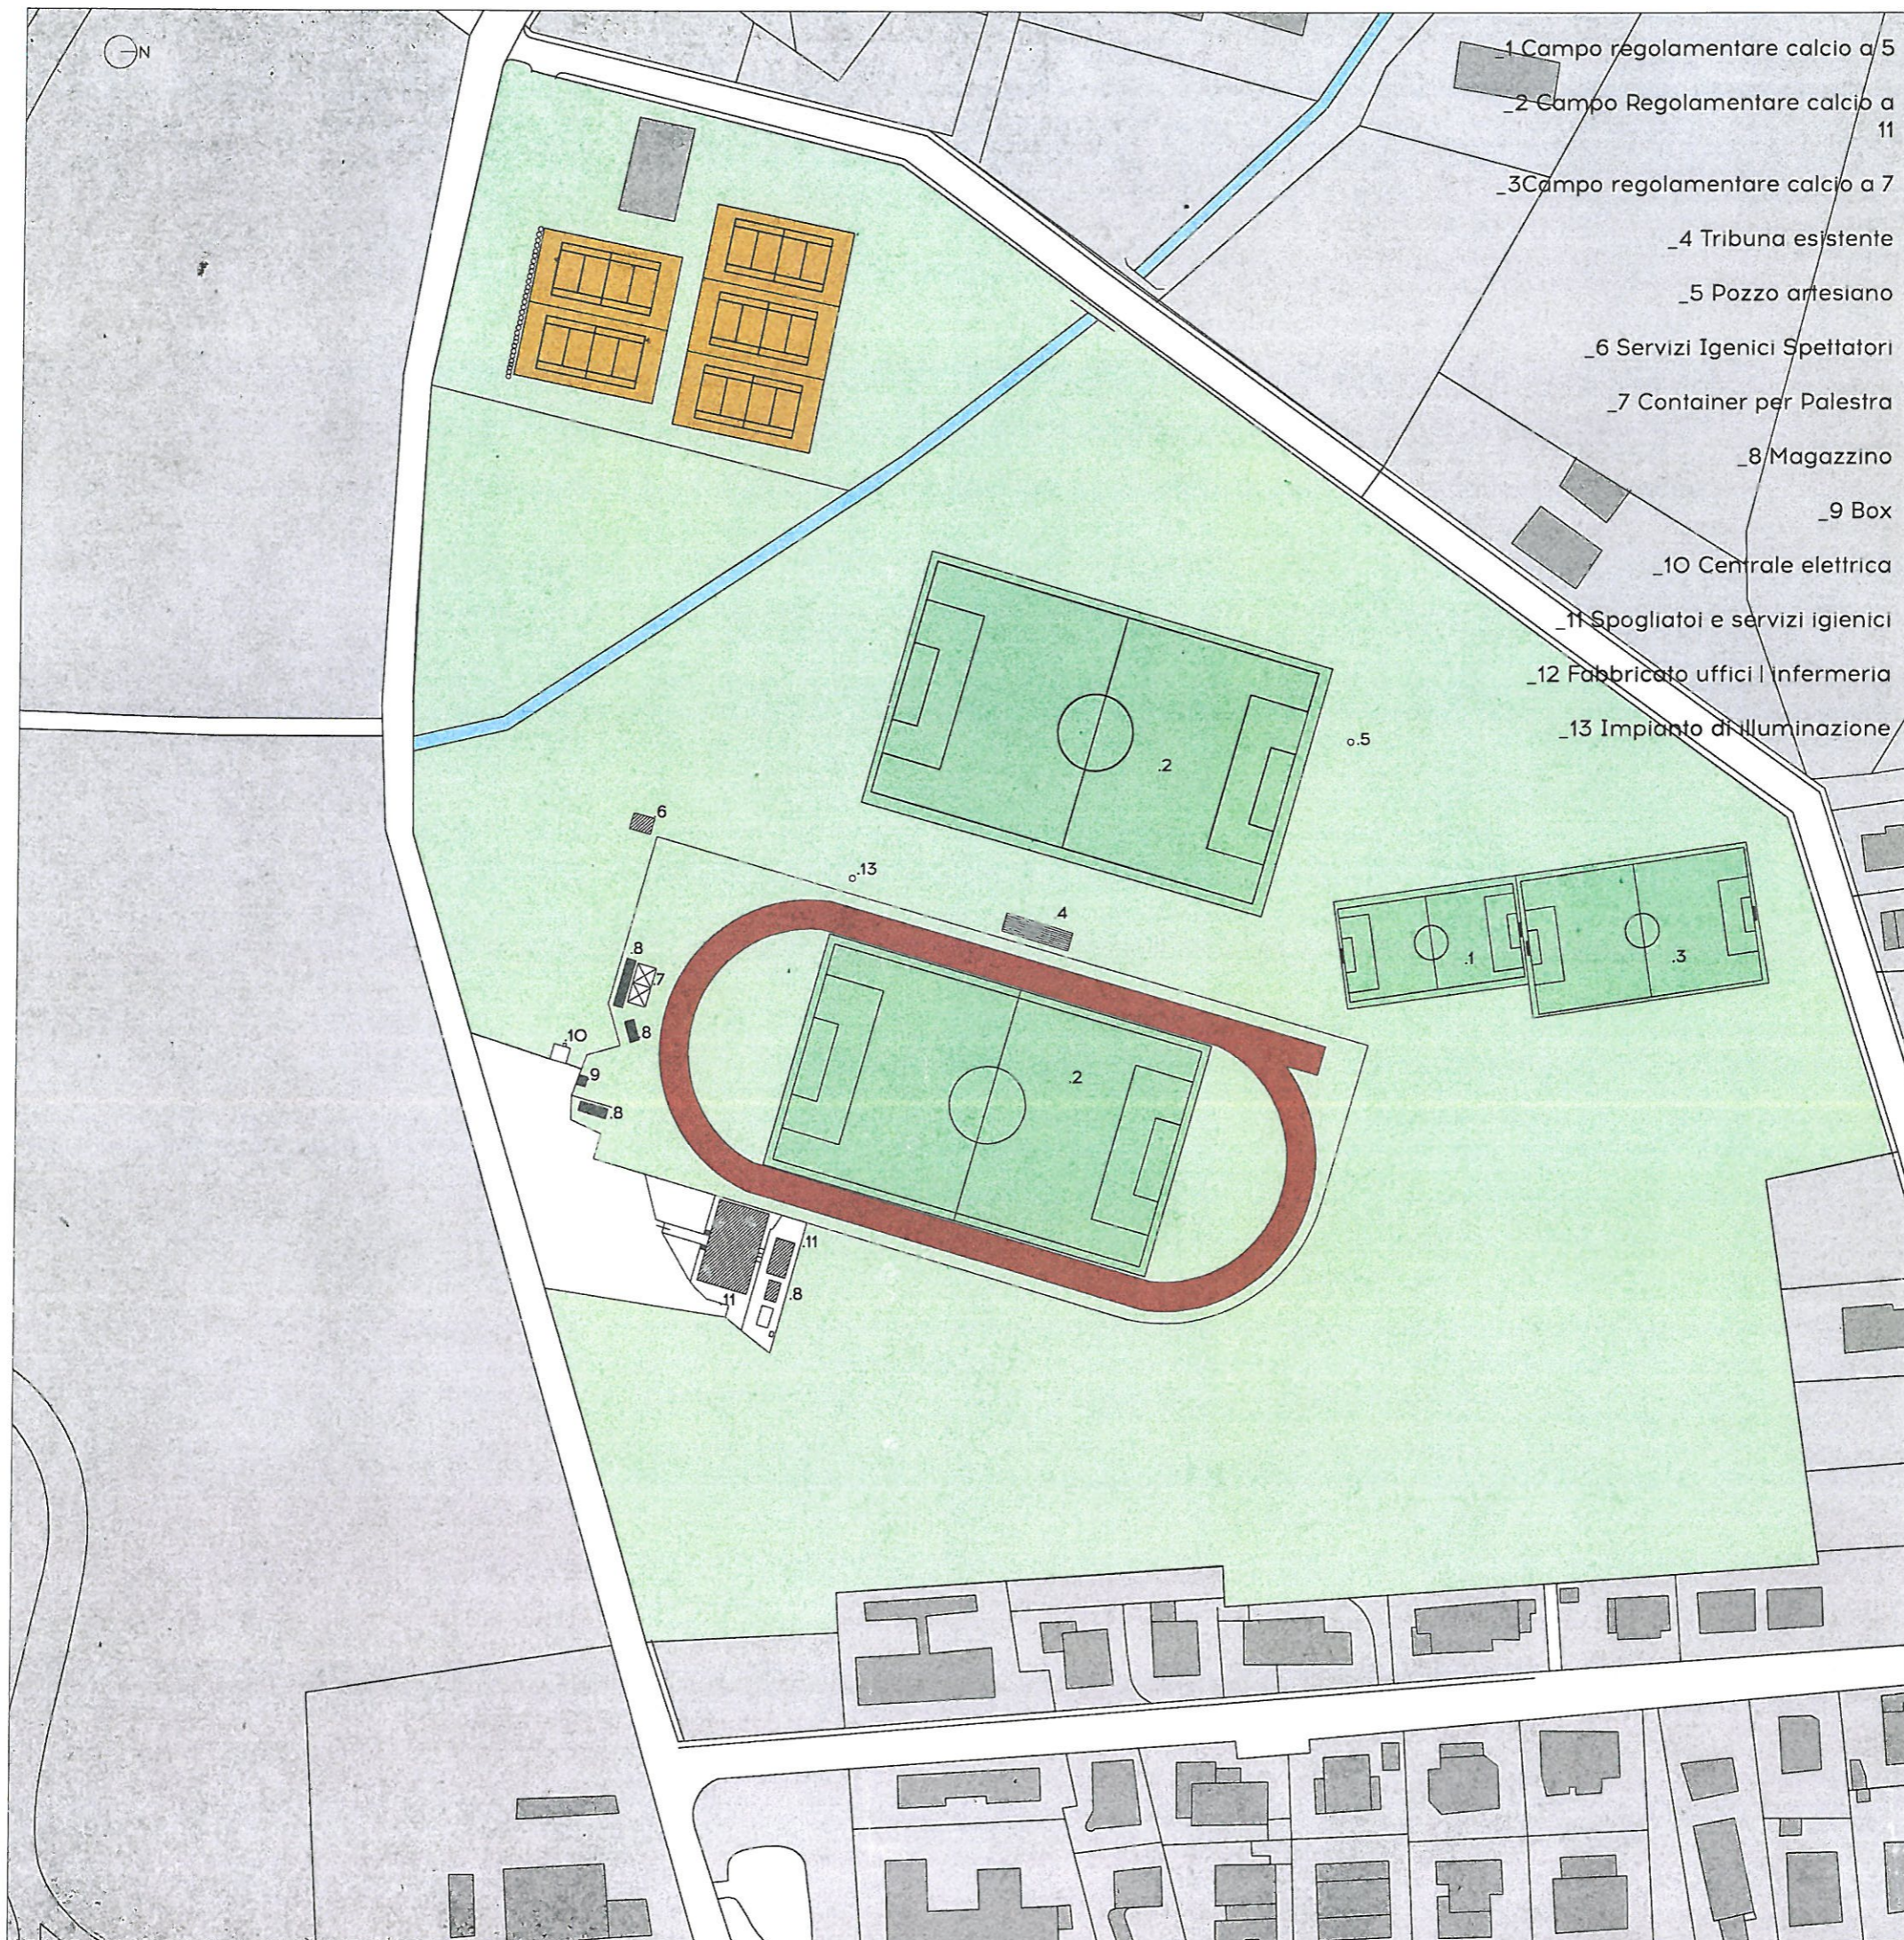


- _1 Campo regolamentare calcio a 5
- _2 Campo Regolamentare calcio a 11
- _3 Campo regolamentare calcio a 7
- _4 Tribuna esistente
- _5 Pozzo artesiano
- _6 Servizi Igenici Spettatori
- _7 Container per Palestra
- _8 Magazzino
- _9 Box
- _10 Centrale elettrica
- _11 Spogliatoi e servizi igienici
- _12 Fabbricato uffici | infermeria
- _13 Impianto di illuminazione

Stato Attuale

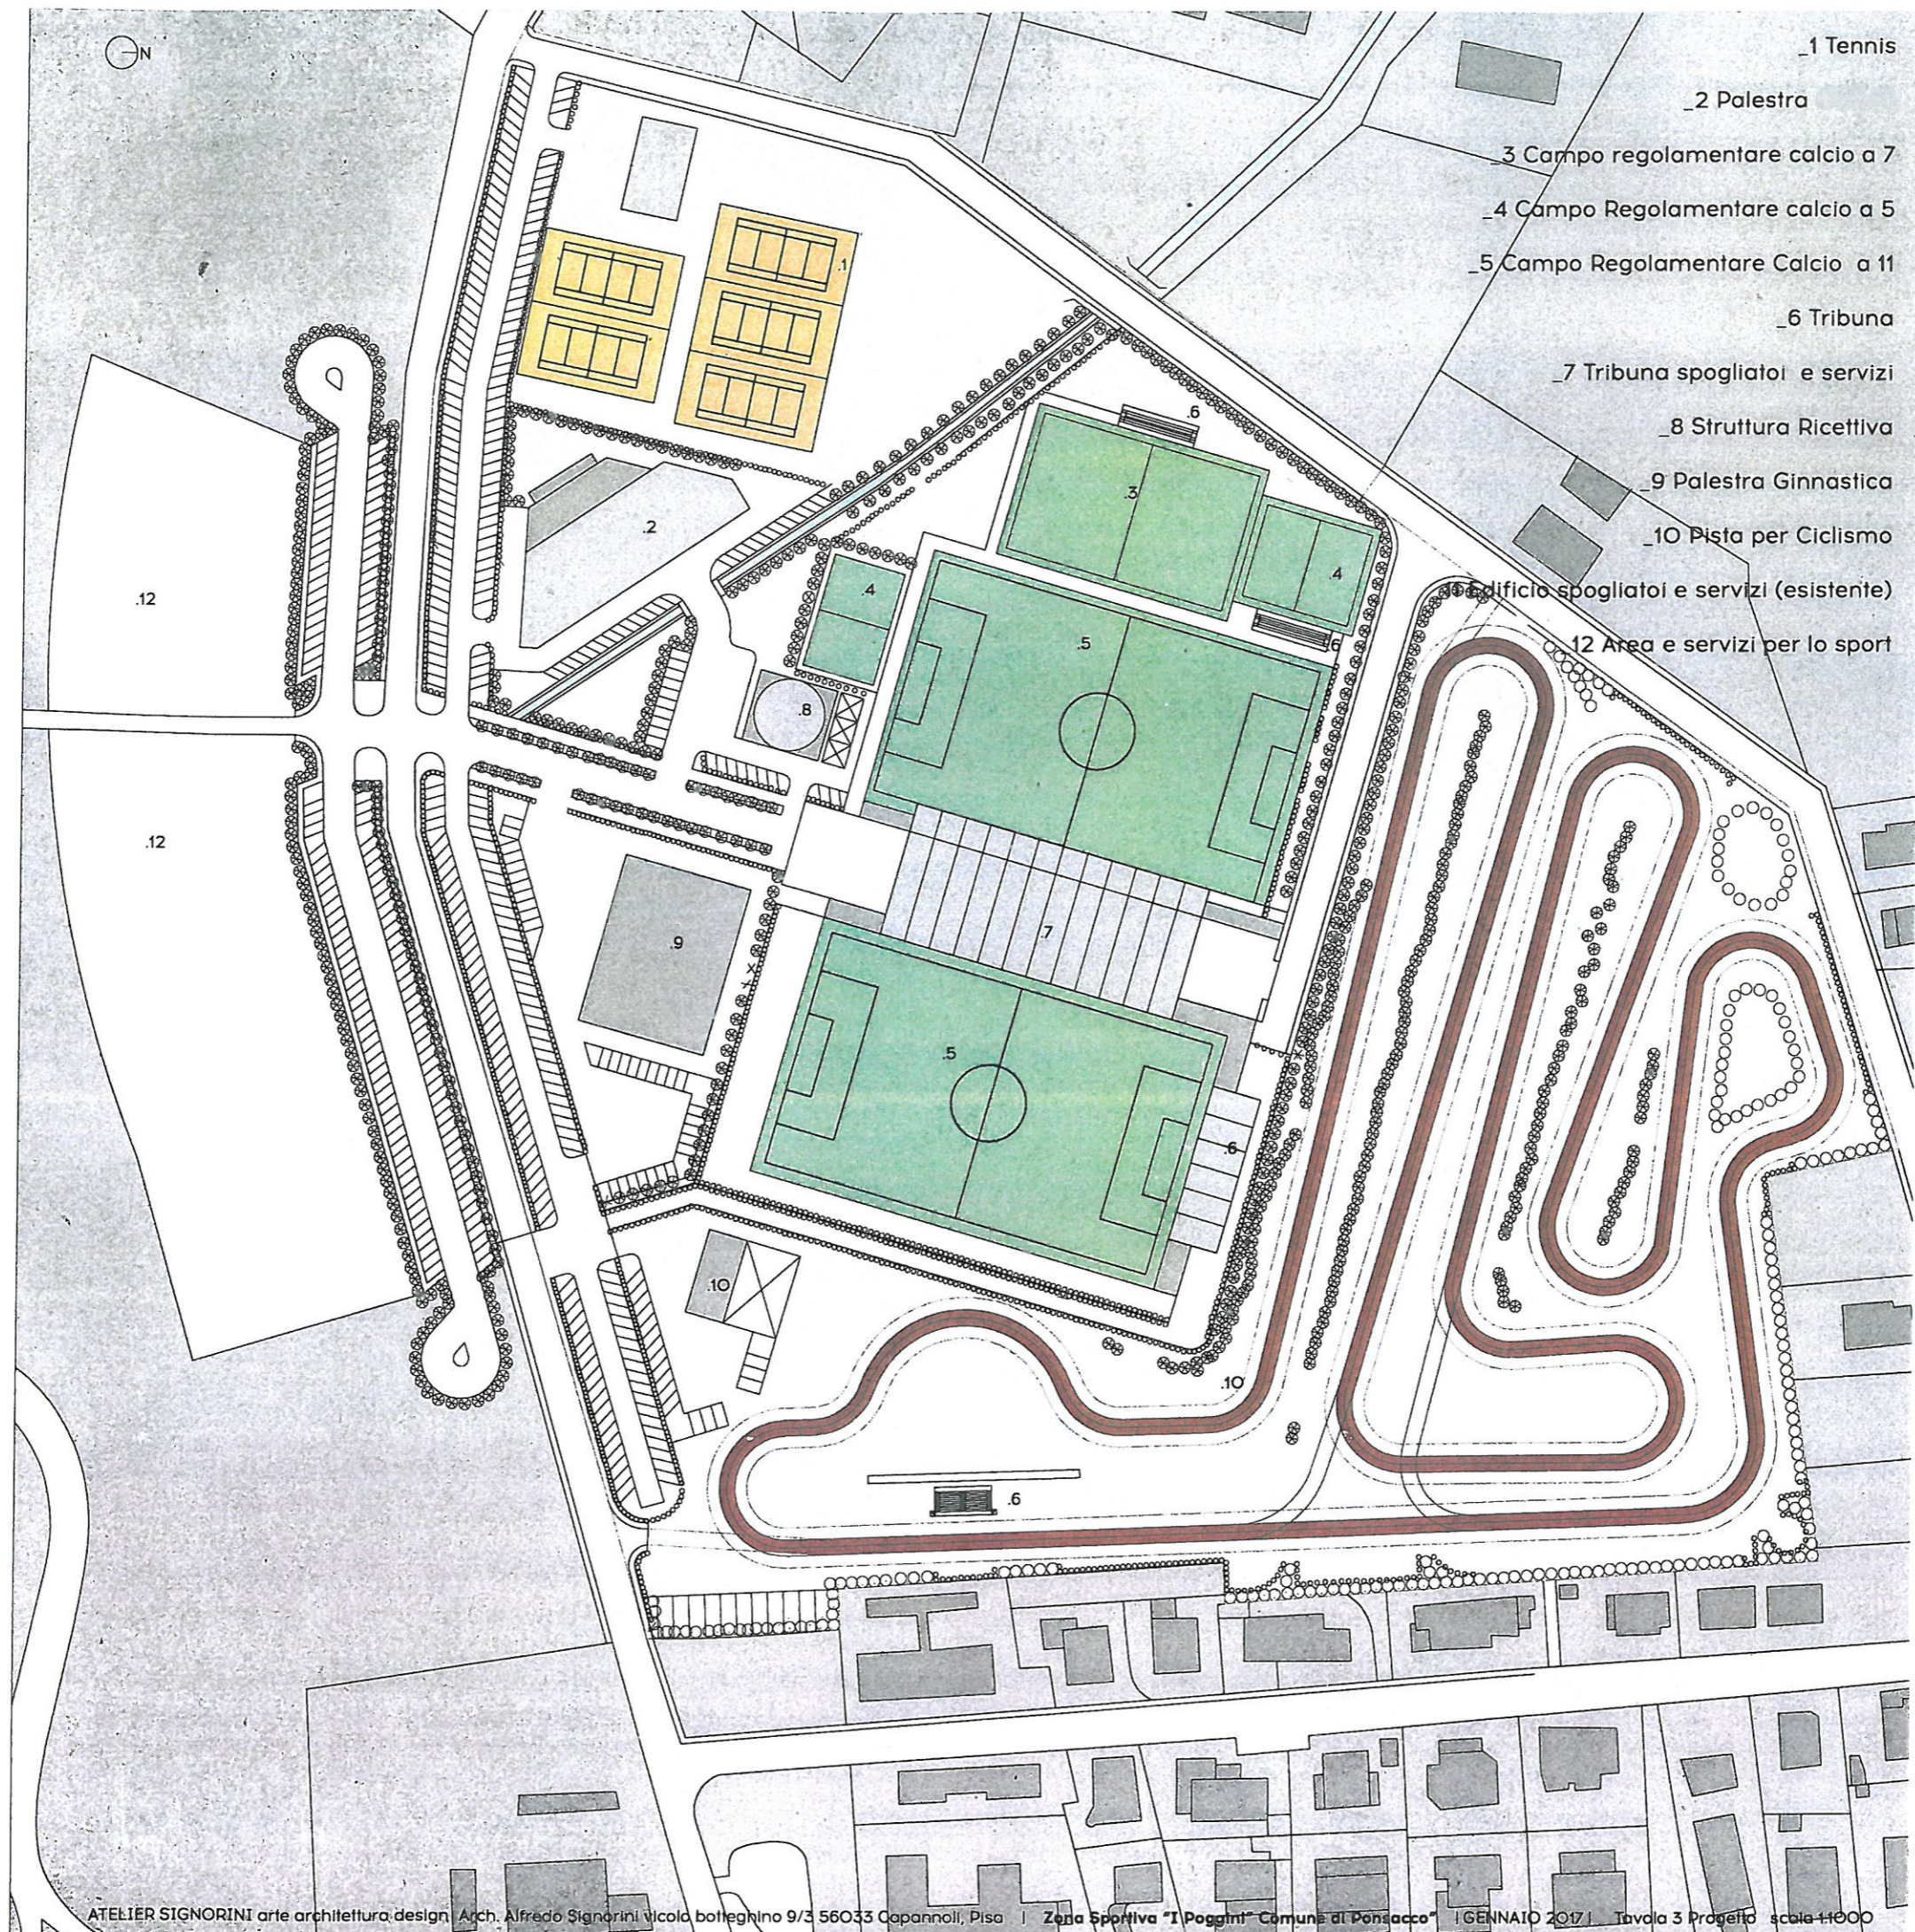


- _1 Tennis
- _2 Palestra
- _3 Campo regolamentare calcio a 7
- _4 Campo Regolamentare calcio a 5
- _5 Campo Regolamentare Calcio a 11
- _6 Tribuna
- _7 Tribuna spogliatoi e servizi
- _8 Struttura Ricettiva
- _9 Palestra Ginnastica
- _10 Pista per Ciclismo
- _11 Edificio spogliatoi e servizi (esistente)
- _12 Area e servizi per lo sport

Stato Modificato

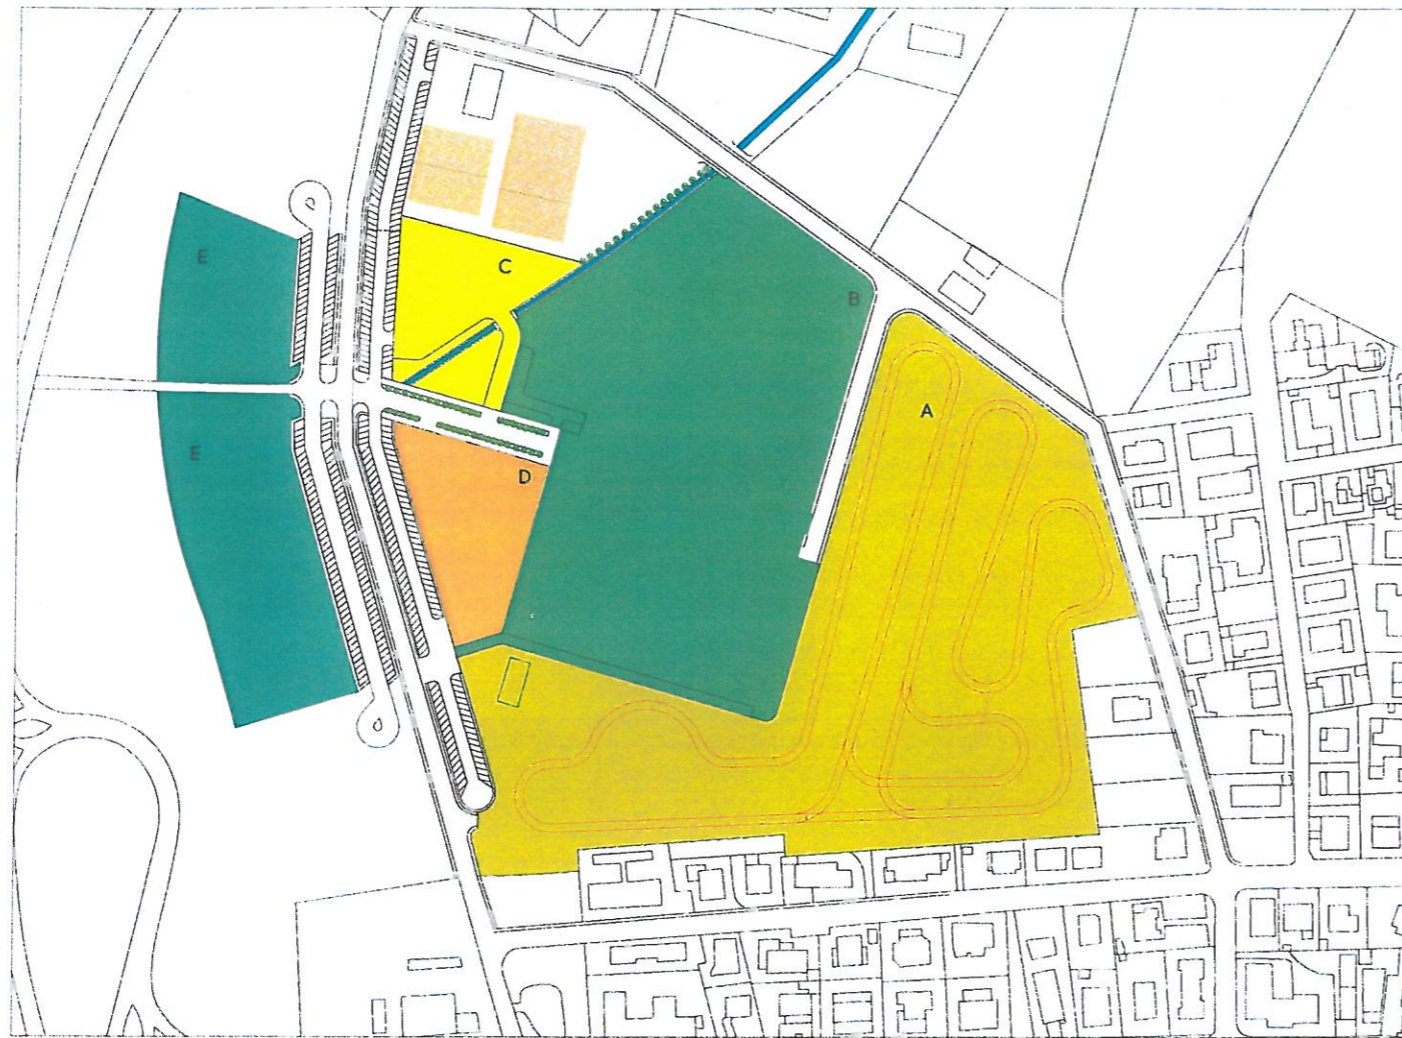

ZONA SPORTIVA "I POGGINI"	
SUPERFICIE TOTALE (ESCLUSO TENNIS) proprietà del comune di Ponsacco	mq 93.892
A_SUPERFICIE ZONA CICLODROMO	mq 42.100
B_SUPERFICIE ZONA STADIO DI CALCIO	mq 32.600
C_SUPERFICIE ZONA PALESTRA PISCINA	mq 5.000
D_SUPERFICIE ZONA PALESTRA GINNASTICA - BASKET - PALLAVOLO	mq 4.700
SUPERFICI URBANIZZAZIONI	
TOTALE	mq 9.492
E_SUPERFICIE ZONA PER ATTIVITA' SPORTIVA E COMMERCIALE A SERVIZIO DELLO SPORT	
SUP: URBANIZZAZIONI	mq 5.356
TOTALE	mq 19.756


Superfici Aree Sportive

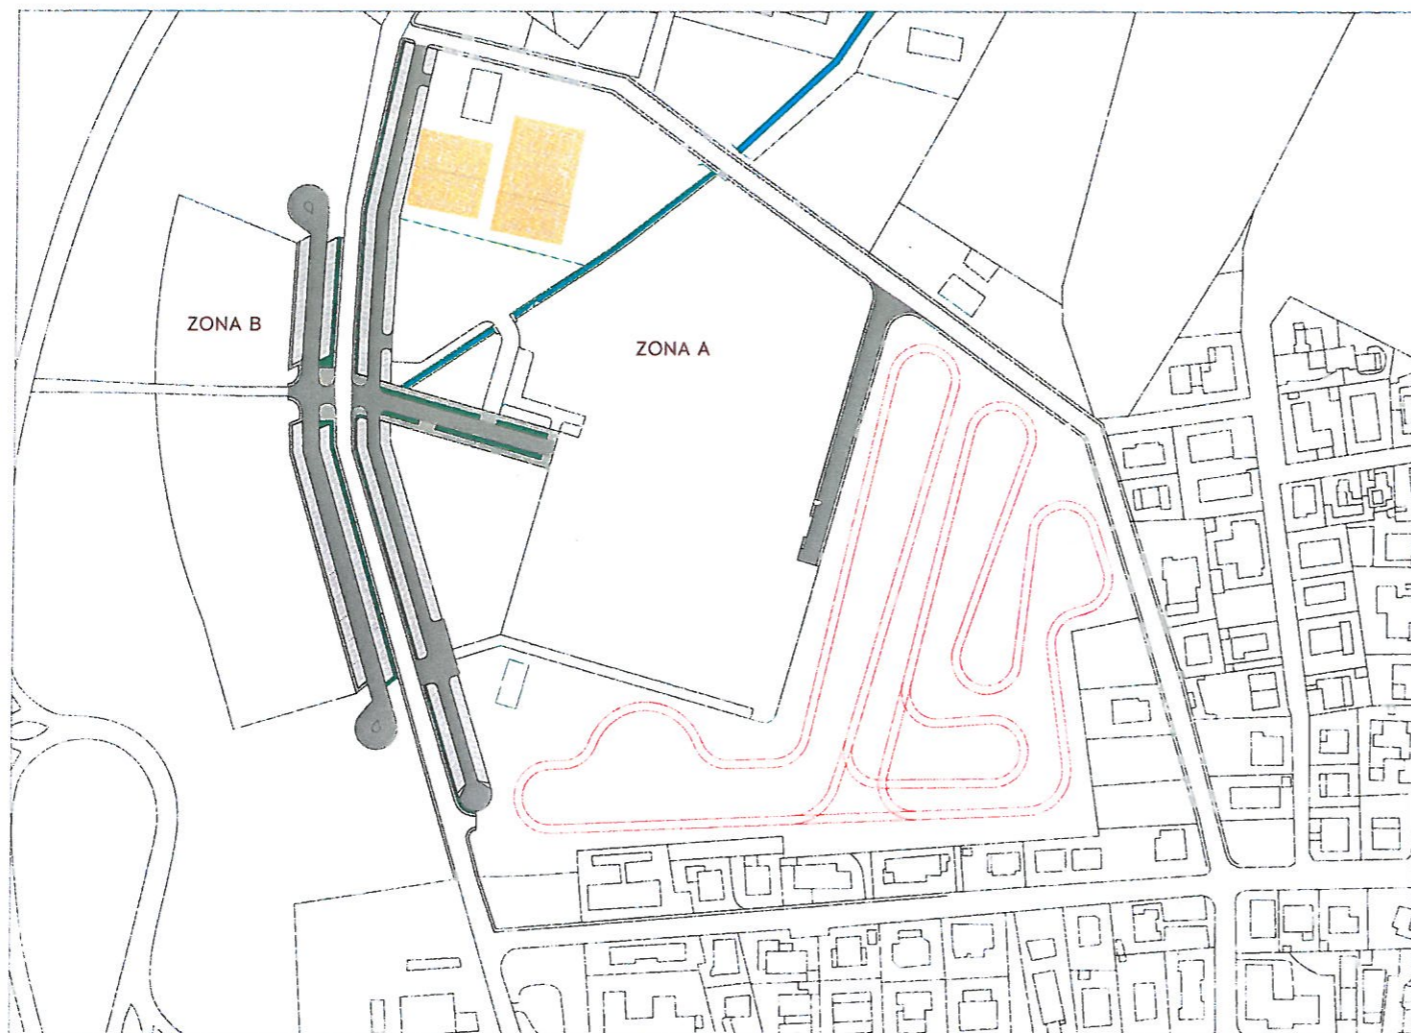

URBANIZZAZIONE ZONA A DI PROPRIETA' COMUNALE	
SUPERFICIE STRADA	mq 4.639
SUPERFICIE MARCIAPIEDE	mq 1.156
SUPERFICIE PARCHEGGI	mq 3.053
SUPERFICI AIUOLE	mq 644
TOTALE	mq 9.492


URBANIZZAZIONE ZONA B PROPRIETA' PRIVATA	
SUPERFICIE STRADA	mq 2.336
SUPERFICIE MARCIAPIEDE	mq 899
SUPERFICIE PARCHEGGI	mq 1.798
SUPERFICI AIUOLE	mq 323
TOTALE	mq 5.356

Superfici opere di urbanizzazione

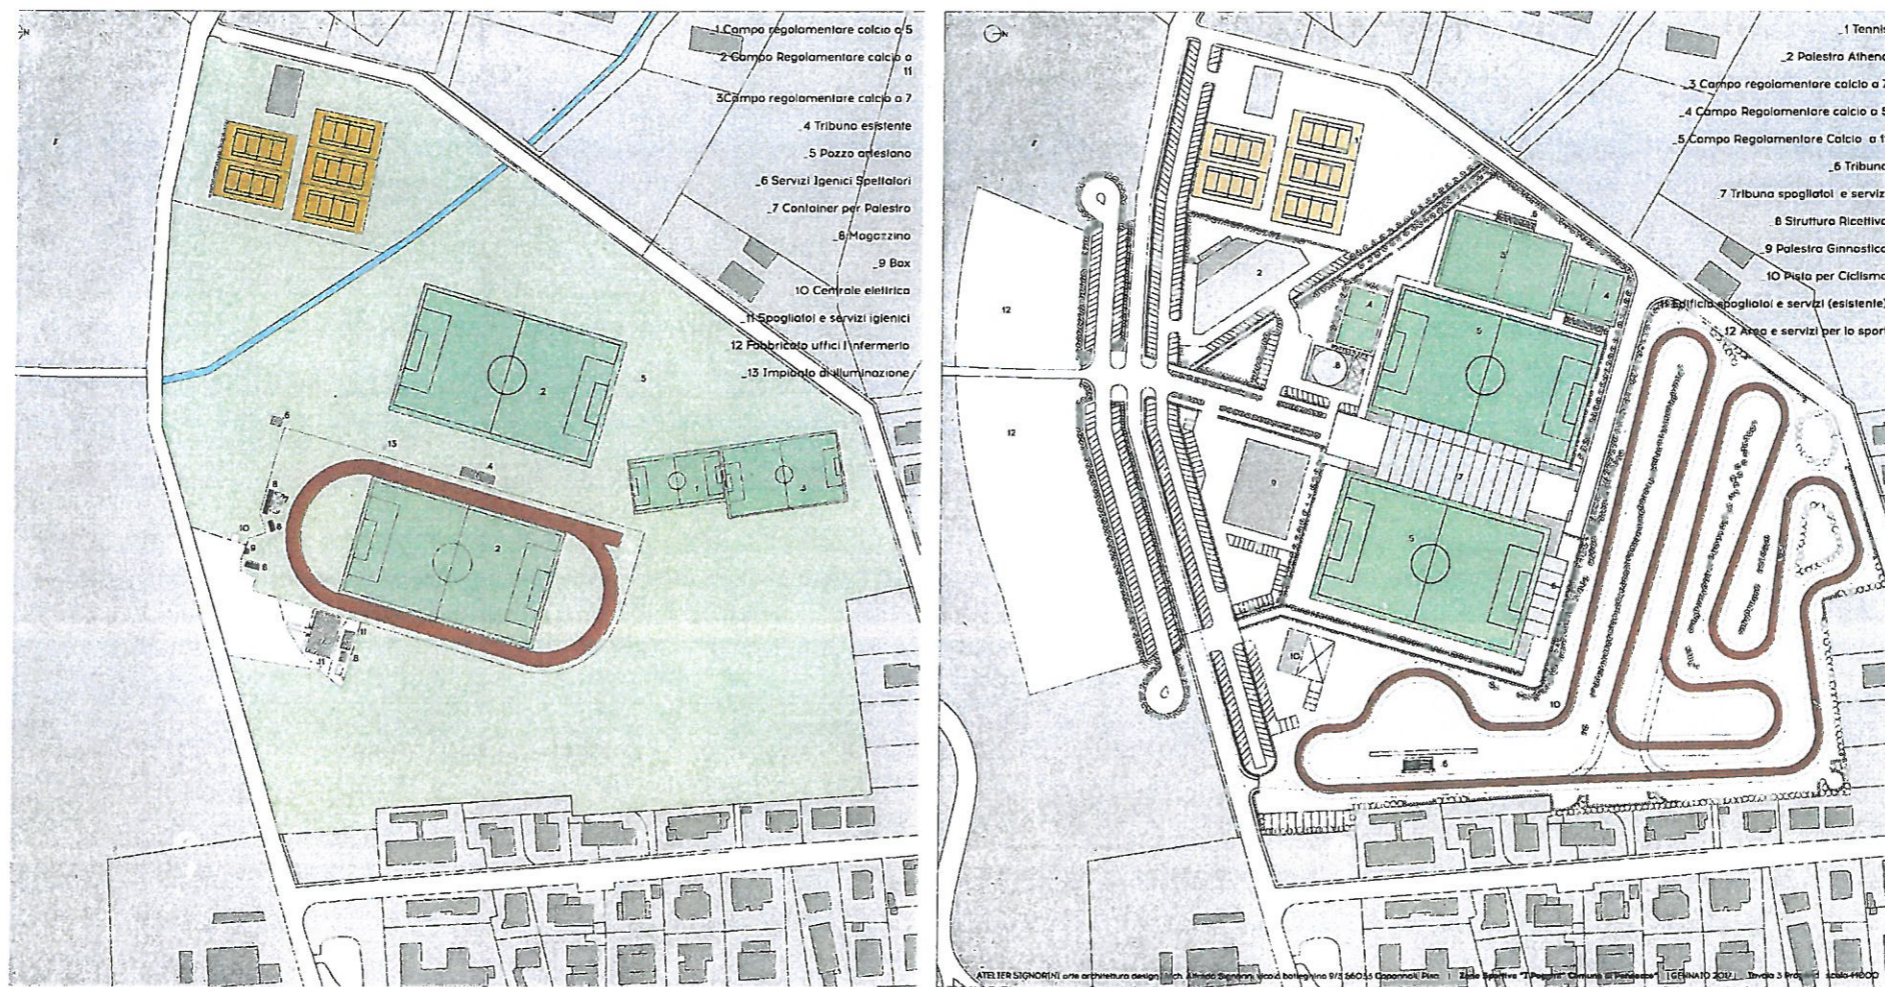

Comparazione stato attuale-modificato



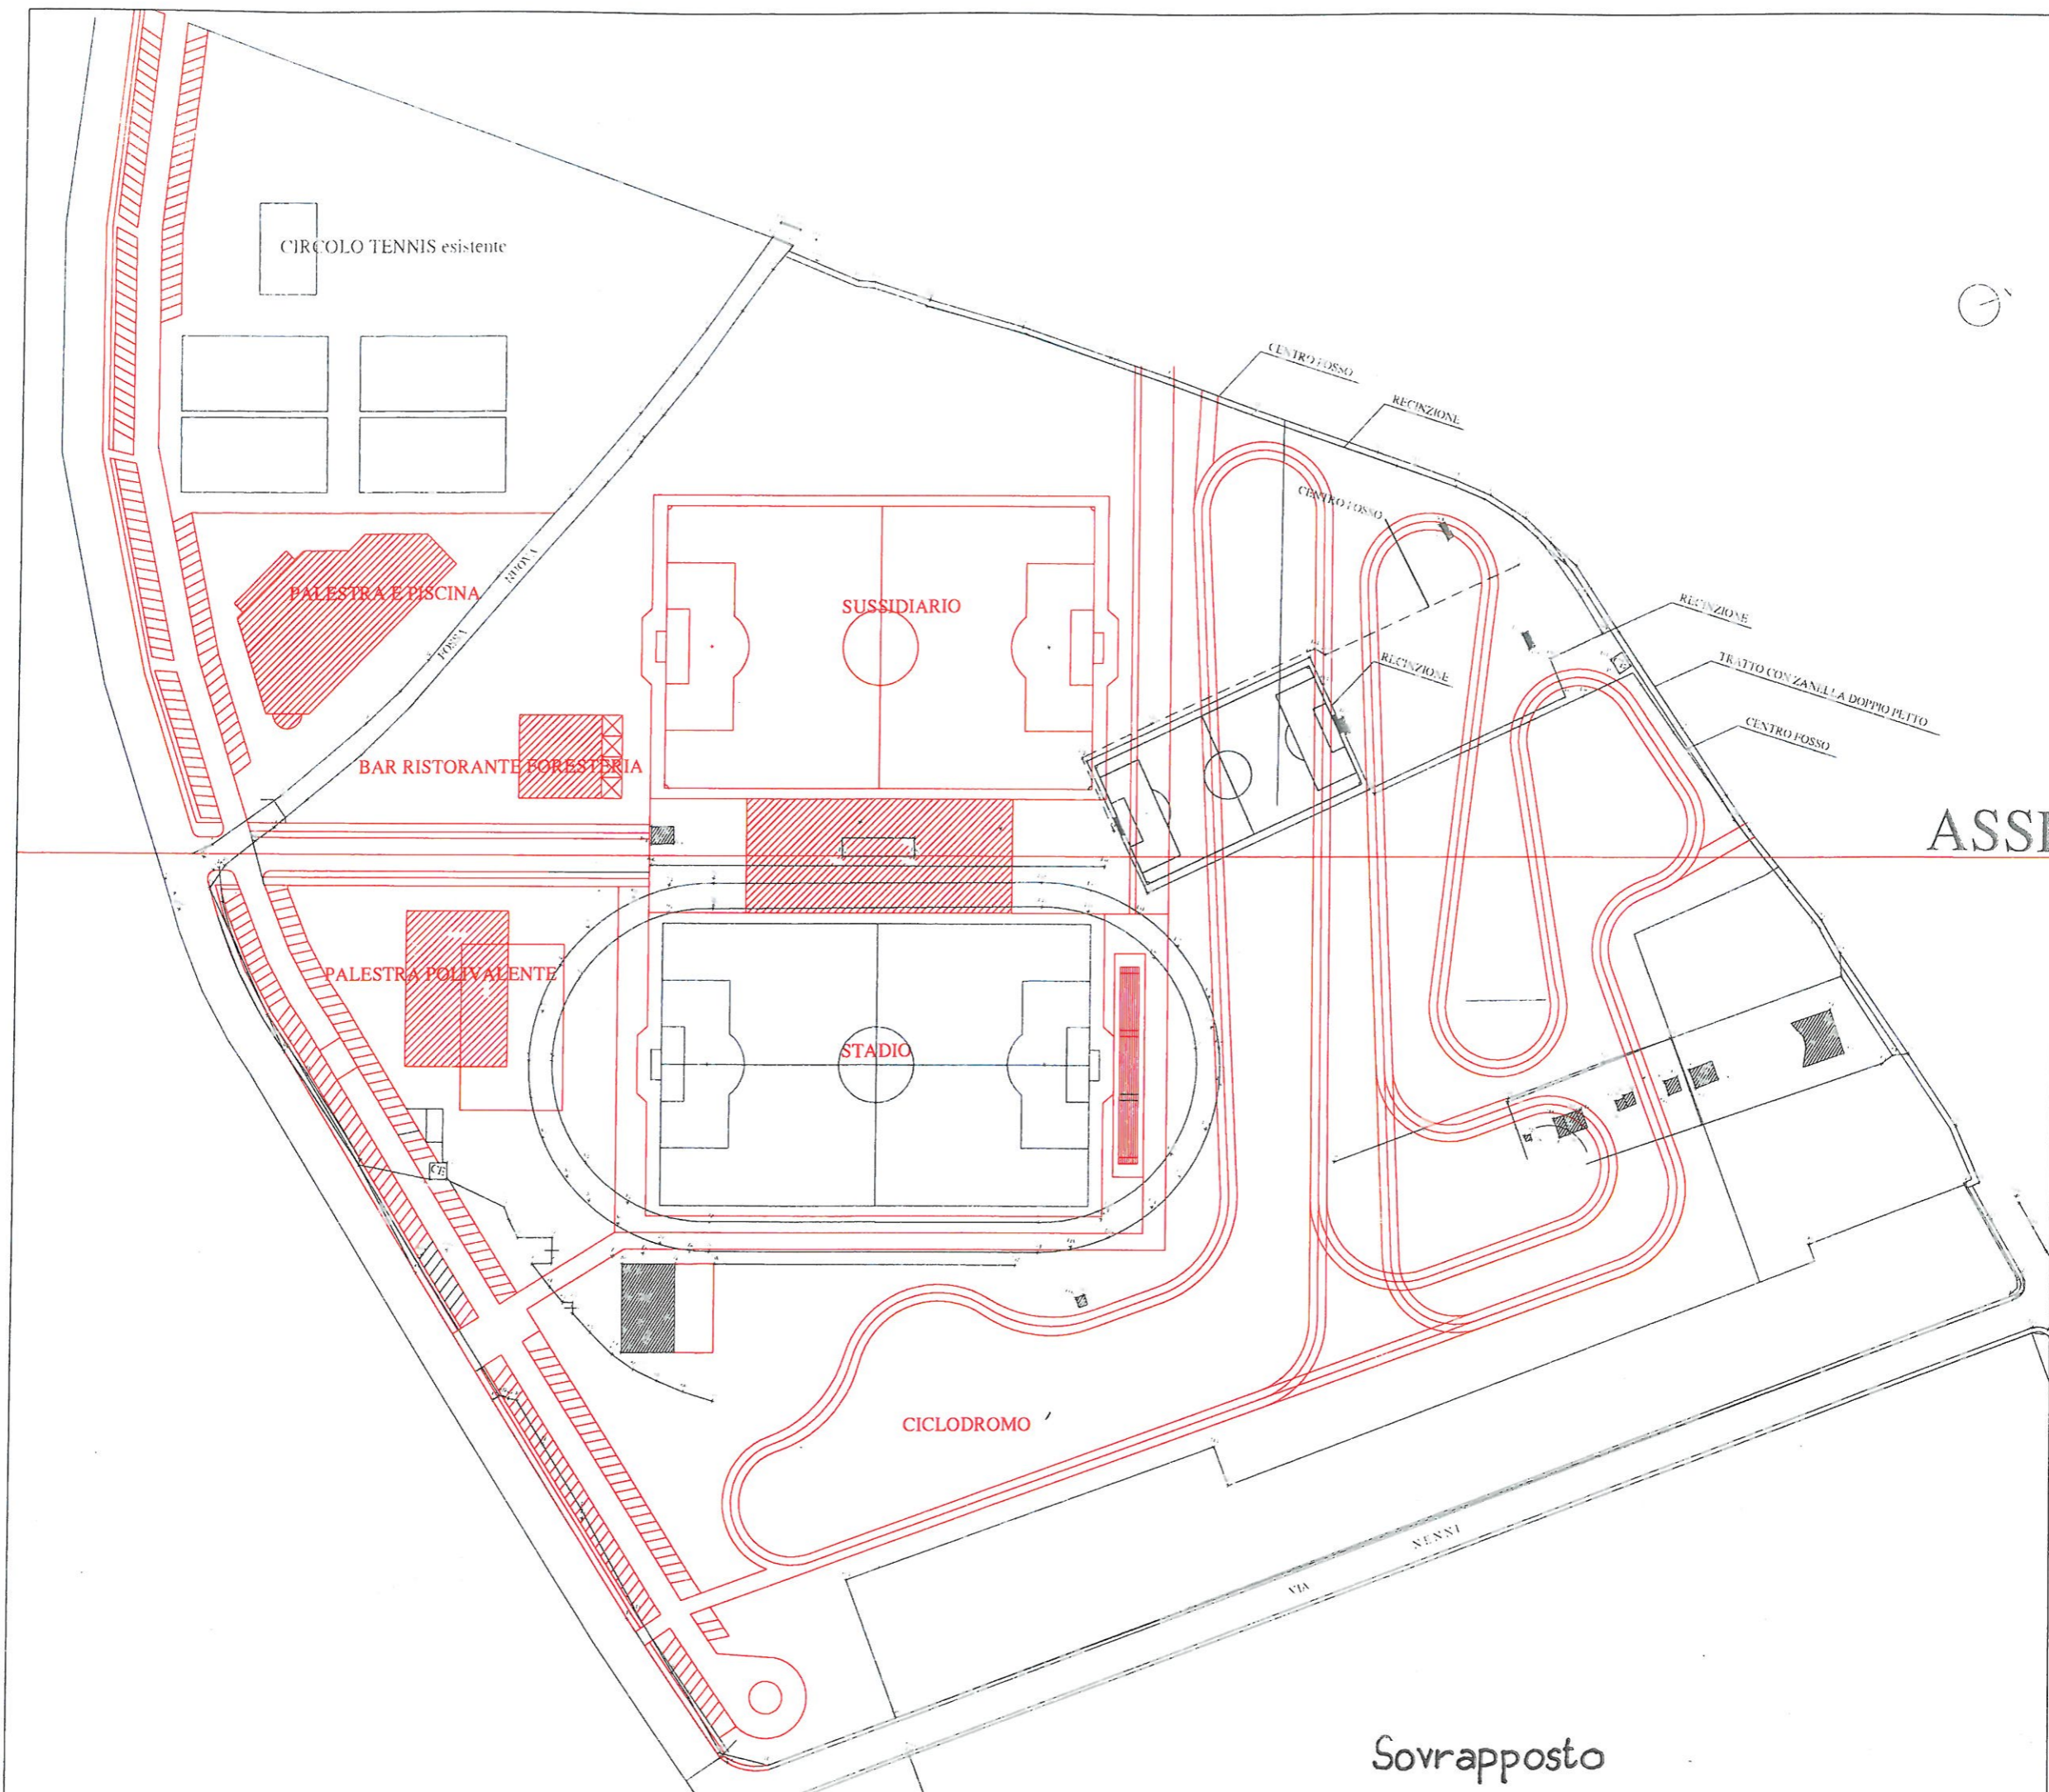

CIRCOLO TENNIS esistente

PALESTRA E PISCINA

BAR RISTORANTE FORESTERIA

PALESTRA POLIVALENTE

SUSSIDIARIO

STADIO

CICLODROMO

CENTRO FOSSO

RECINZIONE

CENTRO FOSSO

RECINZIONE

RECINZIONE

TRATTO CON ZANILLA DOPPIO PLOTTO

CENTRO FOSSO

ASSI

VIA NENNI

Sovrapposto

Soluzione con ciclodromo di ml.2.000
e ampliamento palestra

ZONA TENNIS sup. terreno mq. 10.000

ZONA PALESTRA PISCINA
sup. terreno mq. 5.000

Foresteria, uffici, bar, ristorante
sup. mq. 1800,00

ZONA GIMNASTICA
sup. terreno mq. 4.700

ZONA STADIO E SUSSIDIARIO
sup. terreno mq. 24.460,00

AREA CICLODROMO ml. 2.000
sup. terreno mq. 48.300

