4 TAV.	Dott. FABRIZIO MACCHI ARCHITETTO STUDIO DI PROGETTAZIONE Via del Mille, 50 int. 2 - PONSACCO (PI) Tel. e fax. 0587/733140 - p. iva 00425540507	PROPRIETA' : LA CHIARA S.R.L. COMUNE: PONSACCO Via di lottizzazione
OGGETTO: PIANO ATTUATIVO DI INIZIATIVA PRIVATA COMPARTO ATP.1		IL PROGETTISTA
SCALA 1:500 - 1:100 1:50 - 1:20	FEBBRAIO 2026	Schema fognatura, Sezioni stradali, Particolari Dott. Arch. Fabrizio Macchi

La proprietà di questo disegno è riservata a termini di legge e ne vieta la riproduzione e la divulgazione anche parziale

LEGENDA

- FOGNATURA NERA
- FOGNATURA BIANCA
- TOMBATURA FOSSA ESISTENTE
- FOGNATURA BIANCA ESISTENTE
- POZZETTO ISPEZIONE
- ZANELLA
- ZANELLA A DOPPIO PETTO
- GRIGLIA RACCOLTA ACQUE METEO
- GRIGLIA DOPPIA RACCOLTA ACQUE METEO
- RAMPA MARCIAPIEDE Pmax 8%
- AUTOBLOCCANTI IN PRATO ARMATO

PLANIMETRIA GENERALE Scala 1:500

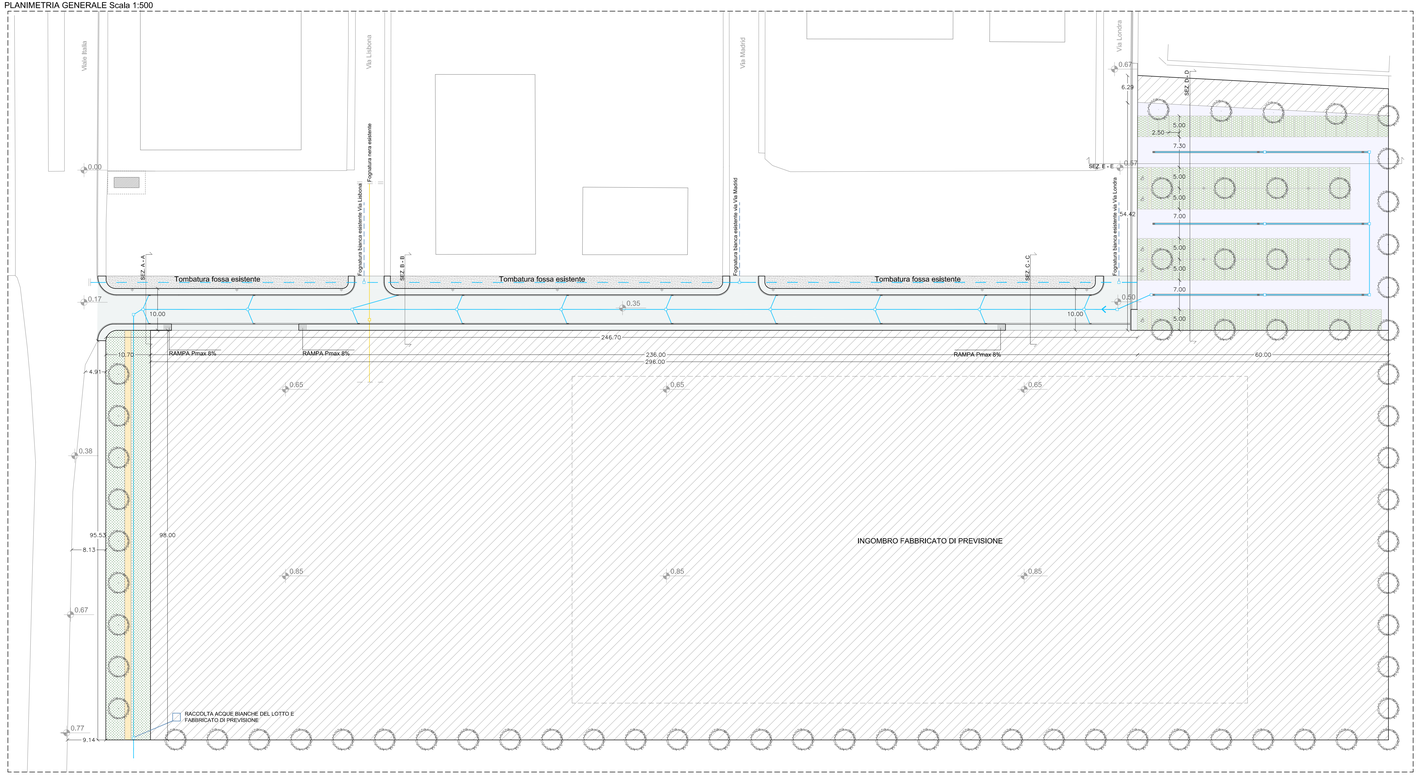

SEZIONE A-A Scala 1:50

Quota di campagna

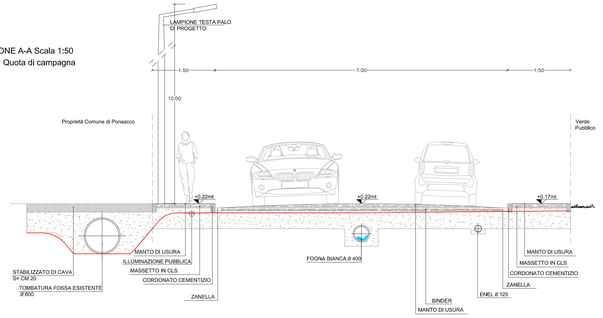

SEZIONE B-B Scala 1:50

Quota di campagna

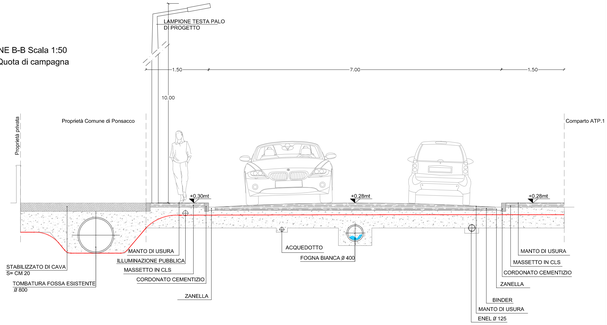

SEZIONE C-C Scala 1:50

Quota di campagna

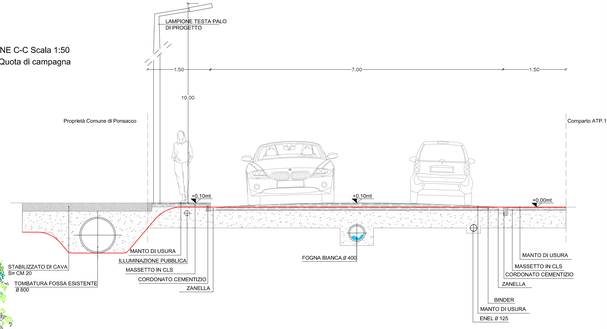

PARTICOLARE FOGNATURE STRADA 1:20

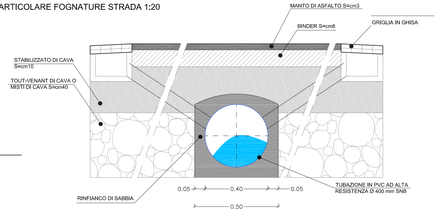

PARTICOLARE ZANELLA FOGNATURE PARCHEGGI 1:20

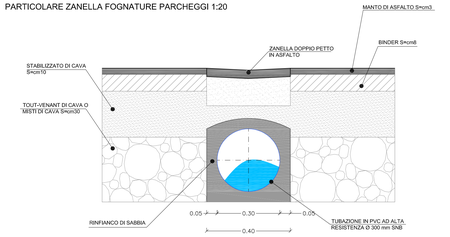

PARTICOLARE GRIGLIA FOGNATURE PARCHEGGI 1:20

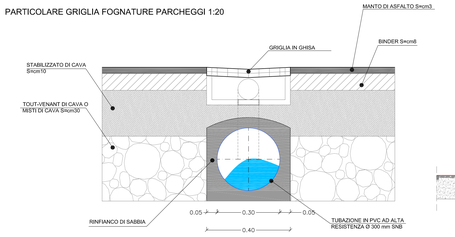

SEZIONE D-D Scala 1:100

Quota di campagna

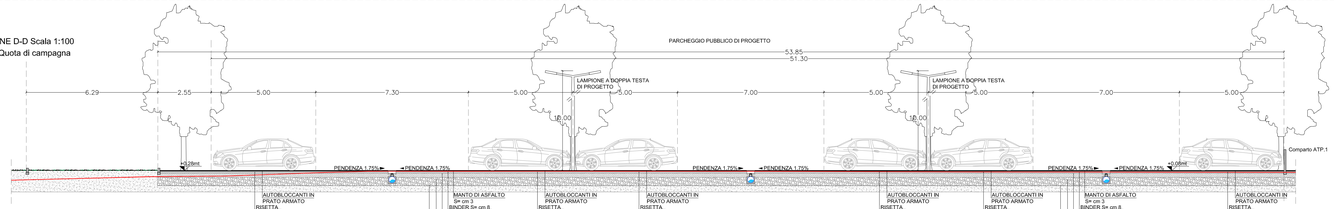

SEZIONE E-E Scala 1:100
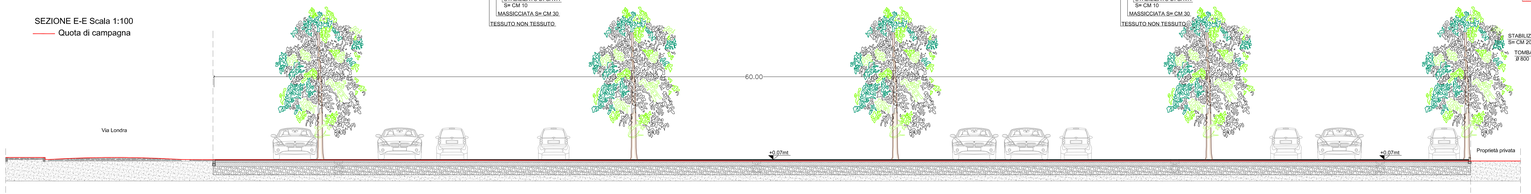
Quota di campagna