



Comune di Ponsacco

Provincia di Pisa

SINDACO

Gabriele Gasperini

RESPONSABILE DEL PROCEDIMENTO

Andrea Tognoni

UFFICIO DI PIANO

Paolo Ferroni, Renzo Manetti,
Maurizio Meini, Chiara Turini e Luca Neri

GARANTE DELL'INFORMAZIONE
E DELLA PARTECIPAZIONE

Chiara Turini

Piano Operativo

Progetto

Le Melorie

Zona Industriale Curigiana

PROGETTO URBANISTICO

Riccardo Luca Breschi - coordinatore
con
Luca Agostini

REDAZIONE DI VAS

Andrea Giraldi

STUDI GEOLOGICI

Fabio Mezzetti

STUDI IDRAULICI

Simone Pozzolini

ANALISI TESSUTI URBANI E CLASSIFICAZIONE
PATRIMONIO EDILIZIO

Teresa Arrighetti

DISPOSIZIONI PER IL PROGRAMMA DI ABBATTIMENTO
BARRIERE ARCHITETTONICHE

Teresa Arrighetti

CLASSIFICAZIONE PATRIMONIO EDILIZIO NEL
TERRITORIO RURALE

Michela Fiaschi e Caterina Fusi

INDAGINI ARCHEOLOGICHE


Antonio Alberti

2.1

Scala 1:2.000



QUADRO D'UNIONE

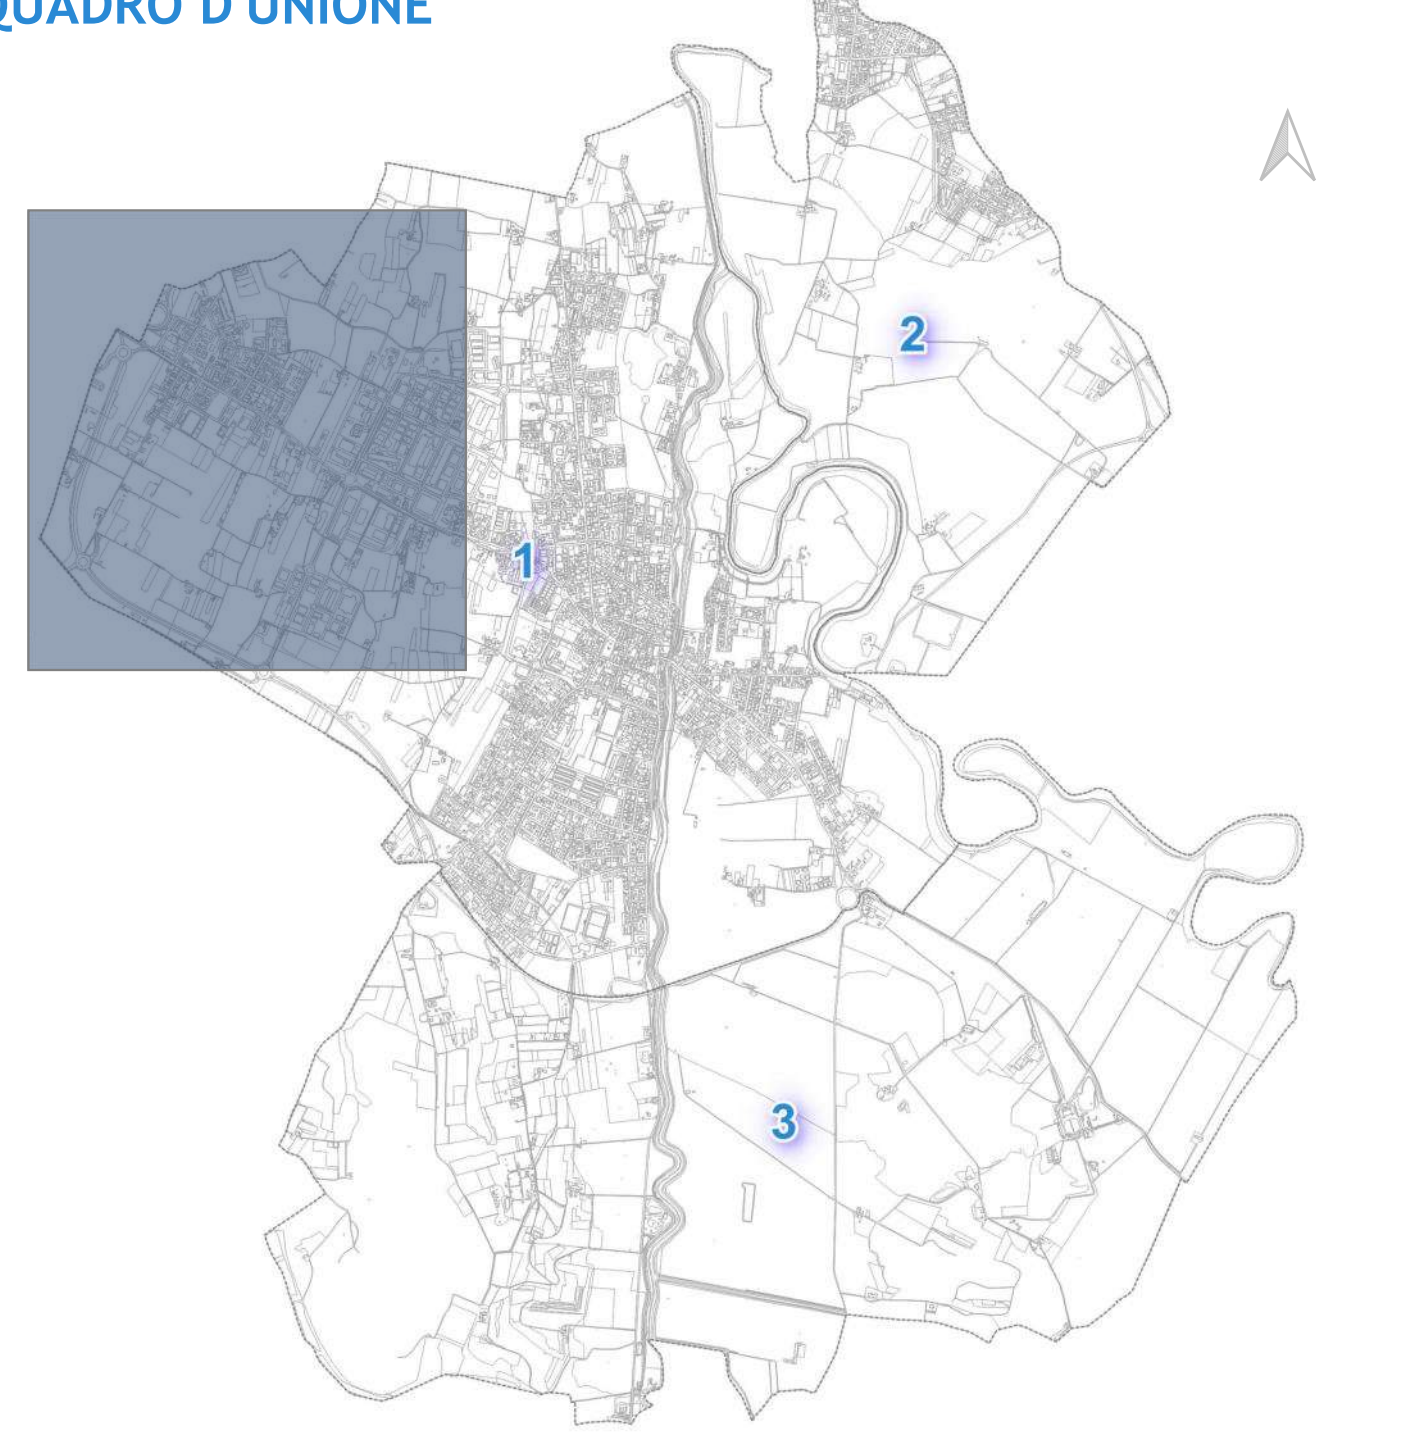

UTOE 1: IL CAPOLIUGO

UTOE 2: VAL DI CAVA

UTOE 3: LA COLLINA

