

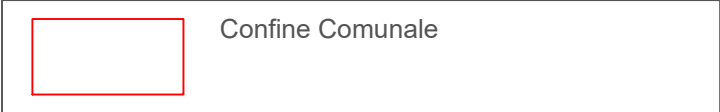



LEGENDA

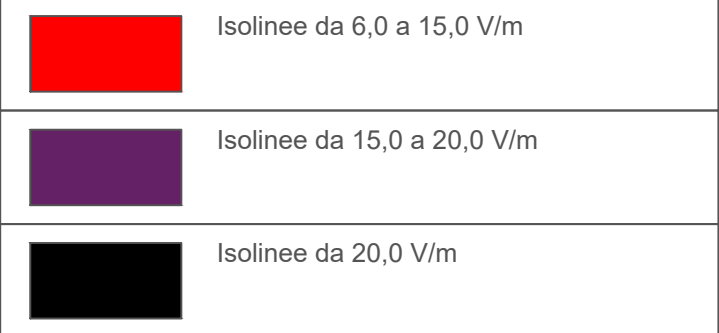


Campo elettromagnetico

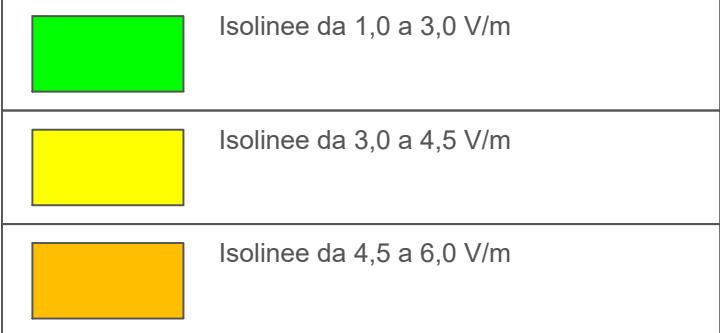


Zonizzazione

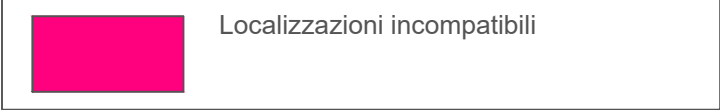

Gestori

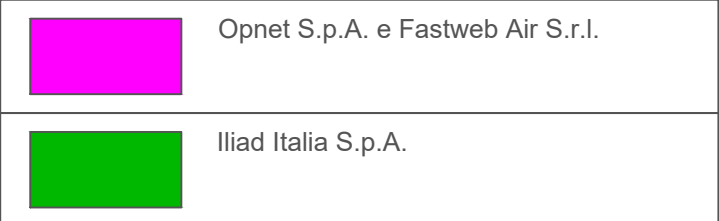

Catasto siti

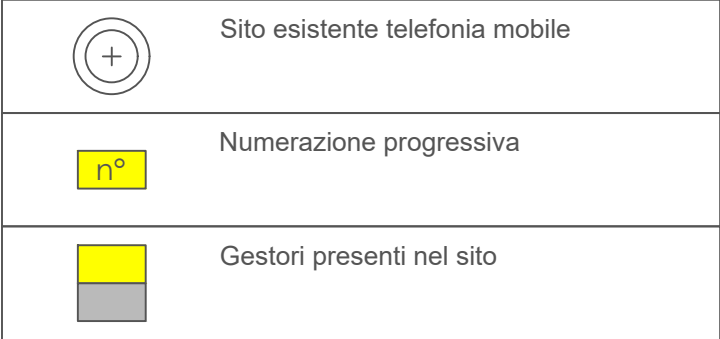

SITO	CODICE	NOME	GESTORE	INDIRIZZO
1	PI56038_001	Ponsacco	Iliad Italia S.p.A.	Piazza della Mostra, 4
2	PI0041F	Mostra Mobilo	Fastweb Air s.r.l.	Piazza della Mostra, 4
3	PI28	Ponsacco	Oipnet S.p.A.	Piazza della Mostra, 4
4	3OF04085	Ponsacco	Telecom Italia S.p.A.	Piazza della Mostra, 4
5	PI021	Ponsacco	Vodafone Italia S.p.A.	Piazza della Mostra, 4
6	PI2A	Ponsacco Melorie	Wind Tre S.p.A.	Piazza della Mostra, 4
7	3RM03552	Ponsacco Melorie	Telecom Italia S.p.A.	via delle Rose
7	PI100	Ponsacco Poggino	Vodafone Italia S.p.A.	via delle Rose
			Wind Tre S.p.A.	via Bruno Buozzi




COMUNE DI PONSACCO
PIAZZA VALLI, n. 8
56038 PONSACCO (PI)

PROGRAMMA COMUNALE DEGLI IMPIANTI DI
TELEFONIA MOBILE
ANNO 2025
Ai sensi della Legge Regionale 49/2011 e s.m.i.



SINPRO srl
Via dell'Artigianato, 20
30030 Vigonovo (VE)
info@sinprosr.com
Tel.049/98011745

UNI EN ISO 14001:2015
UNI EN ISO 9001:2015
UNI CEI 11352:2014
UNI ISO 45001:2018

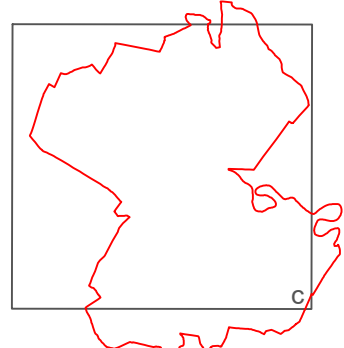

Progettisti:

Ing. Sebastiano Bugno
Ordine degli Ingegneri di Padova n.4495

Dott. Urb. Teresa Lania
Ordine degli Architetti di Padova - Sez. A Pianificatore
Territoriale n.3535



6

C

Simulazione orografica isolinee di campo
elettromagnetico - Comunale
Taglio 10m rispetto alla base dell'infrastruttura
scala 1:8000

Sindaco	Gabriele Gasperini	Data progetto	Settembre 2025
Assessore	Arch. Andrea Tognoni	Rev. n.0	
Commessa	202312037		
Nome file:	Programma telefonia mobile.dwg	Controllato da:	Dott. Urb. Teresa Lania
Redatto da	E.F.	Approvato da:	Ing. Sebastiano Bugno

A termini di legge ci riserviamo la proprietà di questo documento con divieto di riproduzione o di renderlo noto a terzi senza la nostra autorizzazione