


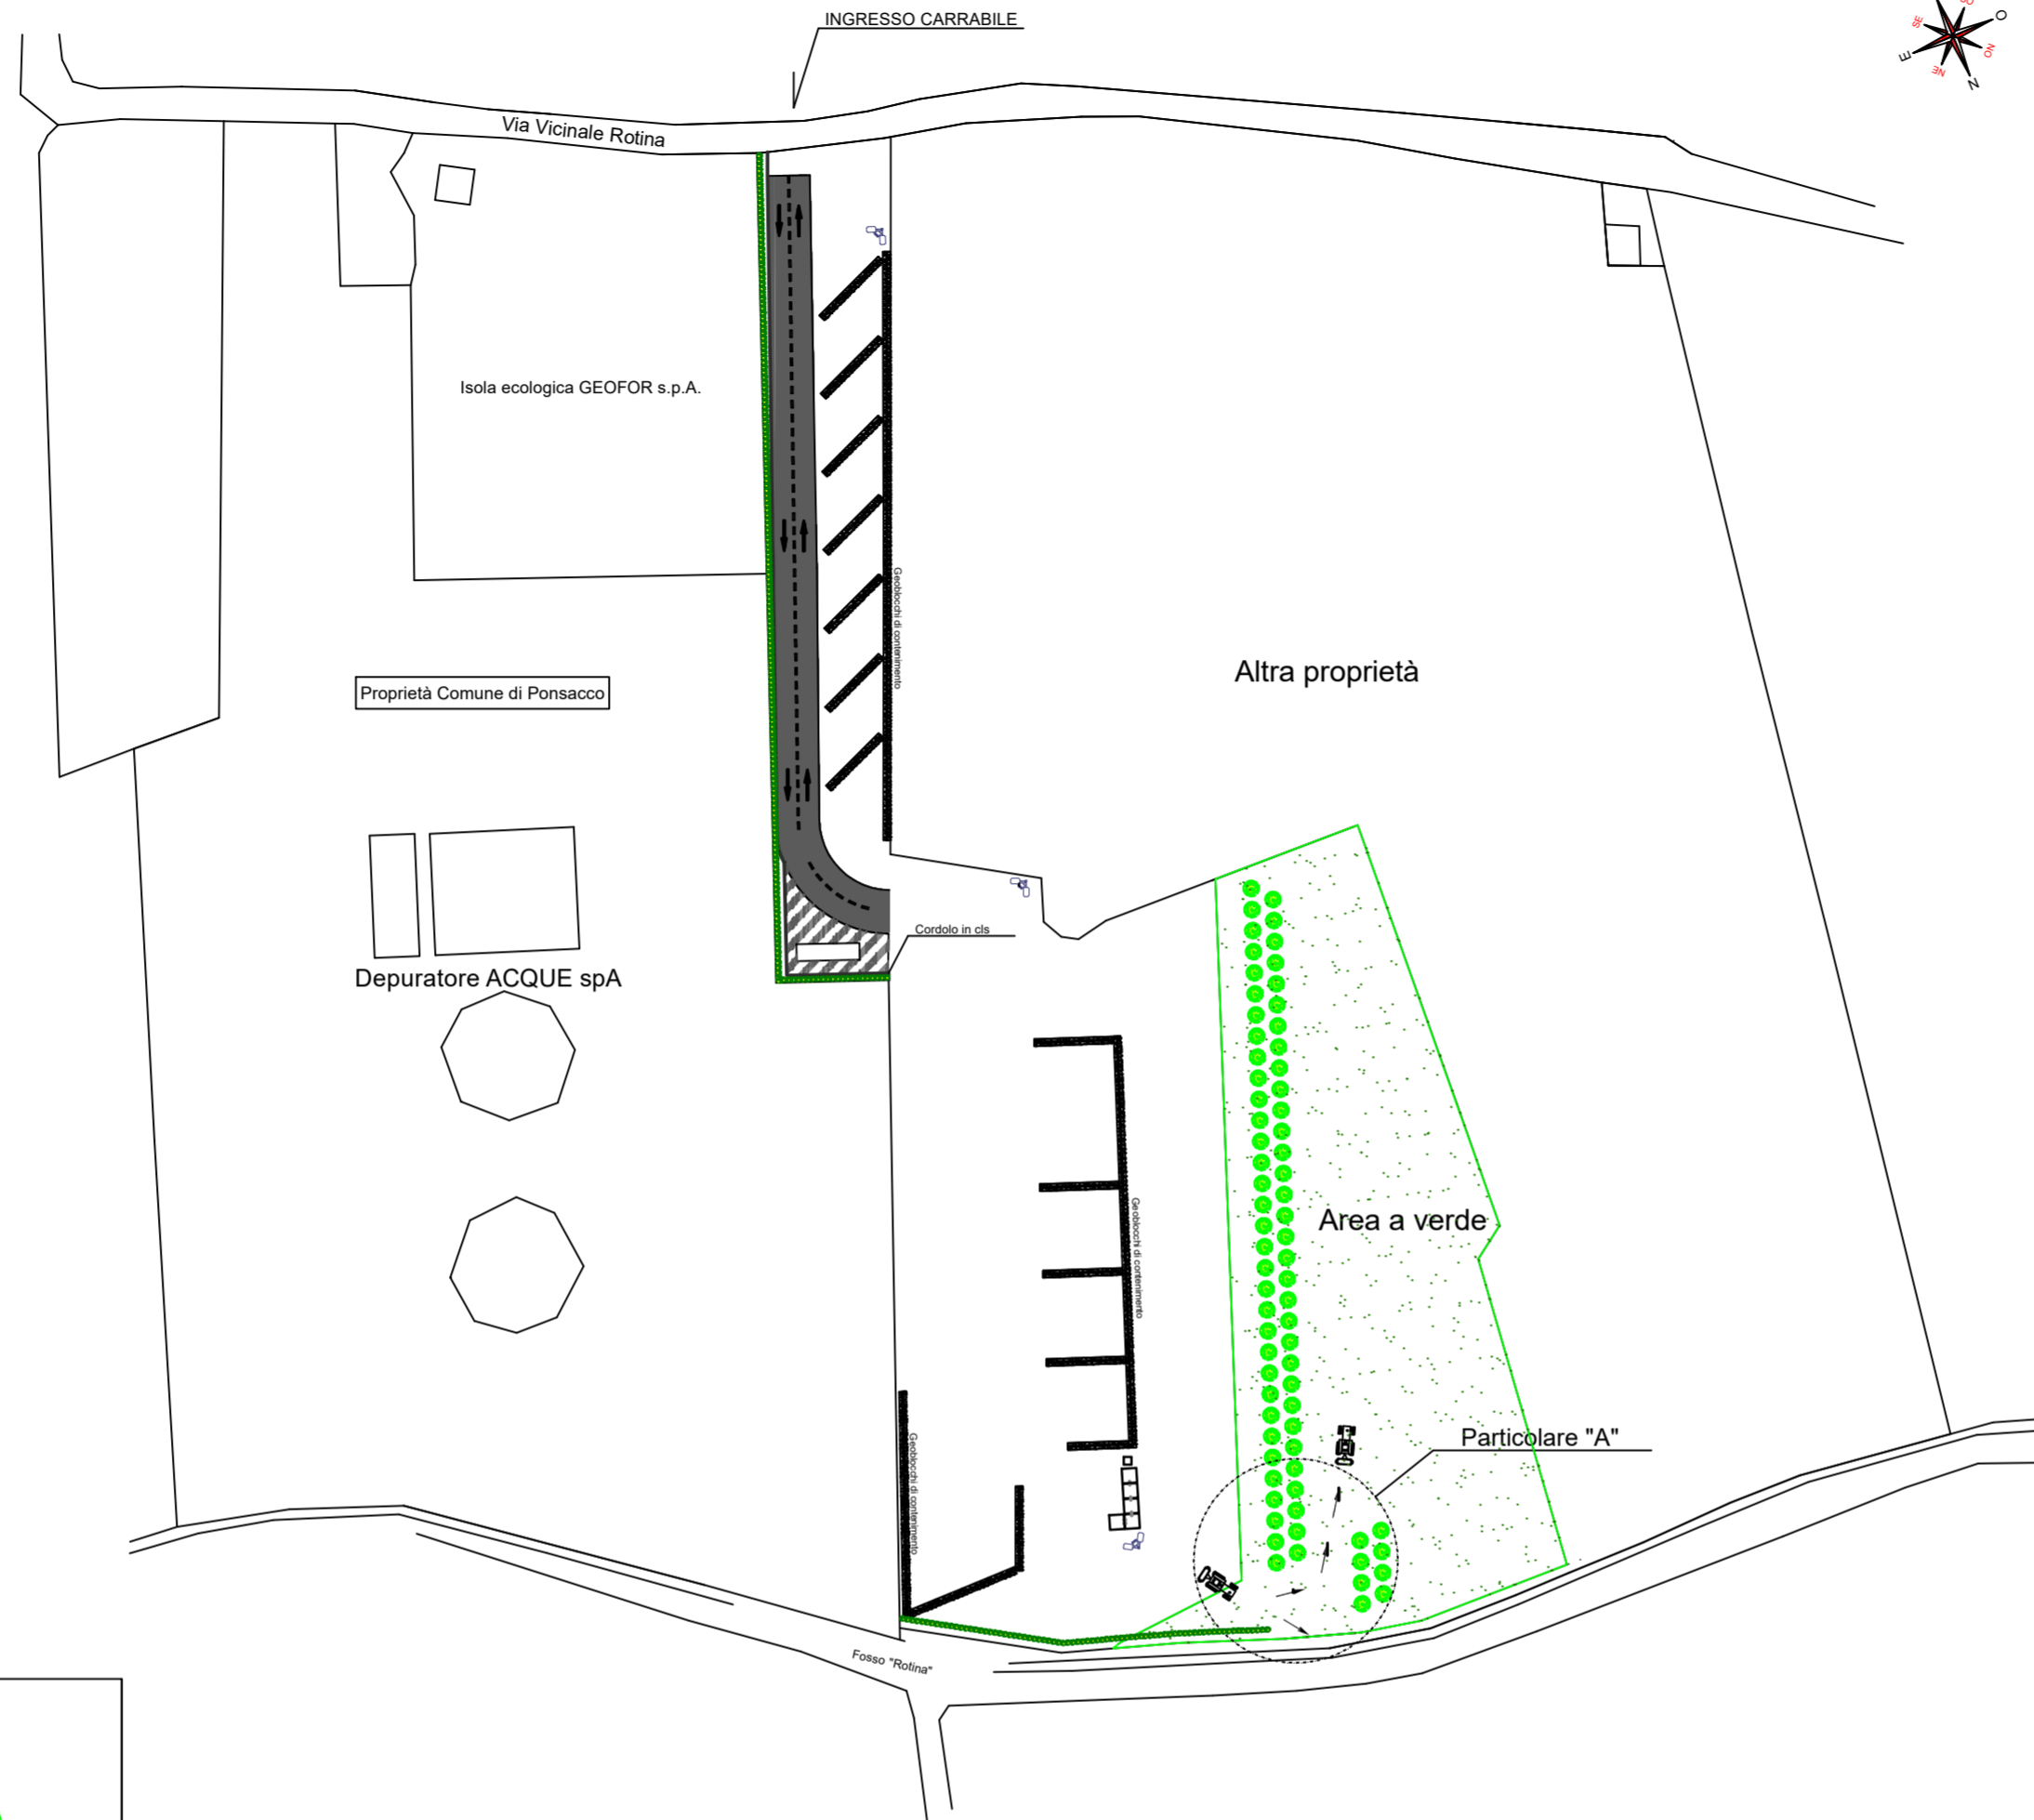


2		
1		
n.	revisione	data
<b>oggetto</b> Proposta di piano attuativo ai sensi degli Artt 107 e 109 LR 51/2020		
<b>committente</b> SLESA s.p.a.		
Comune di	indirizzo	
Ponsacco	via Vicinale della Rotina 4 - Ponsacco	
progetto	tavola n.	PLANIMETRIA OPERE A VERDE
	1	
I emissione		scala
16/10/2020		1:500
disegnato		
dottore forestale Emiliano Sanfilippo		
di Emiliano Sanfilippo via A. Nardini 42 57125 Livorno tel. 334.3335923 e.sanfilippo74@gmail.com		



**Legenda**

	Alloro ( <i>Laurus nobilis</i> L.)
	Cipresso di Leyland (x <i>Cupressocyparis leylandii</i> Dallim.)
	Area a prato non irrigato <b>3.900 m<sup>2</sup></b>

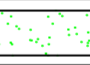**PARTICOLARE "A": accesso mezzi meccanici per taglio erba**

