

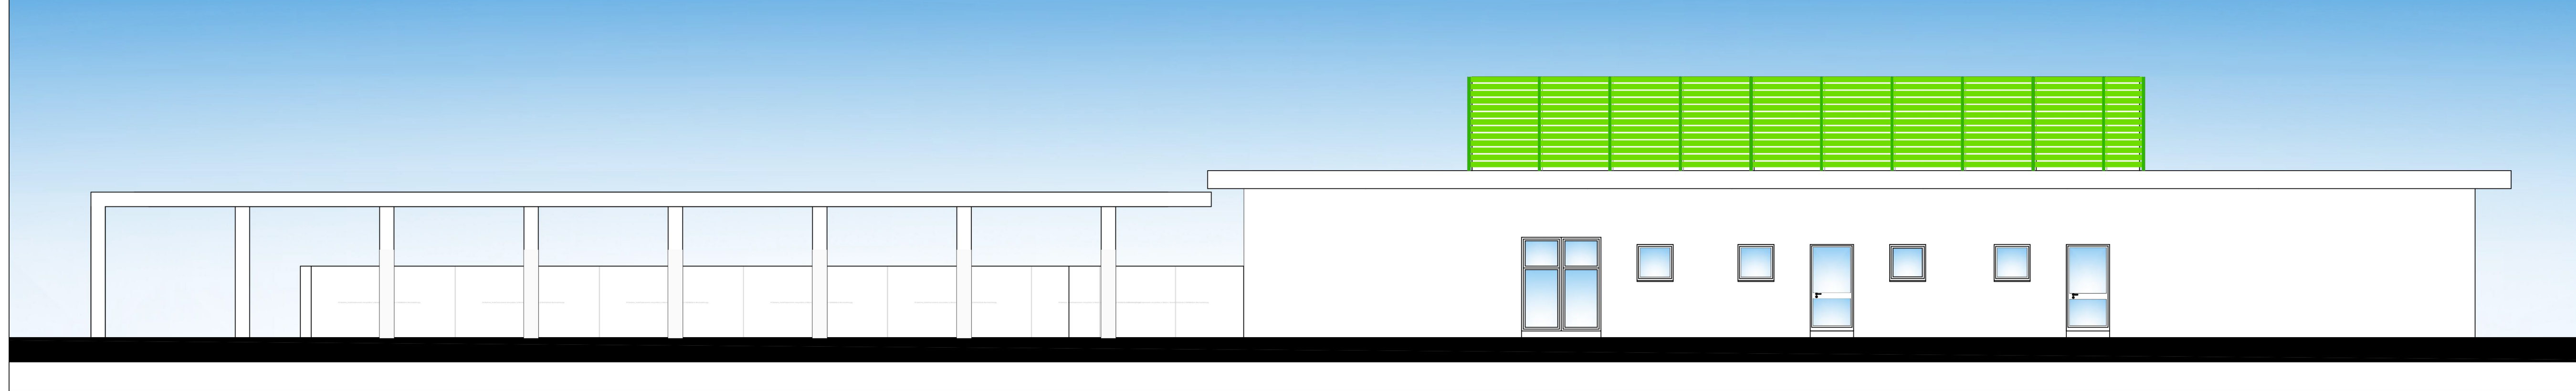



# PROSPETTO NORD OVEST

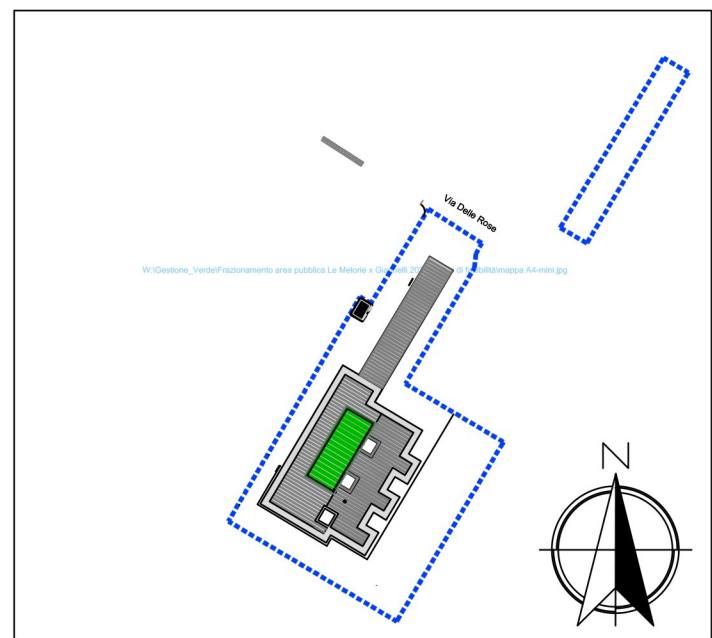

# PROSPETTO SUD EST

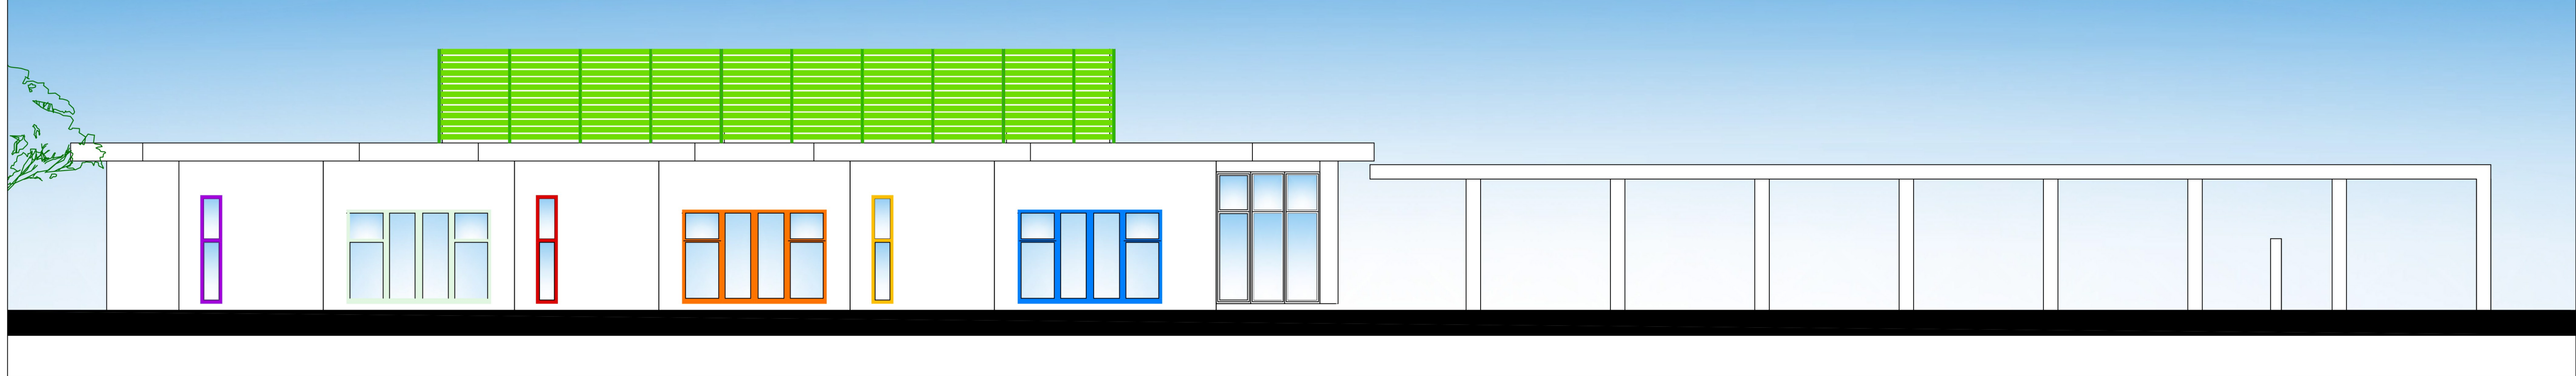


# PROSPETTO SUD OVEST

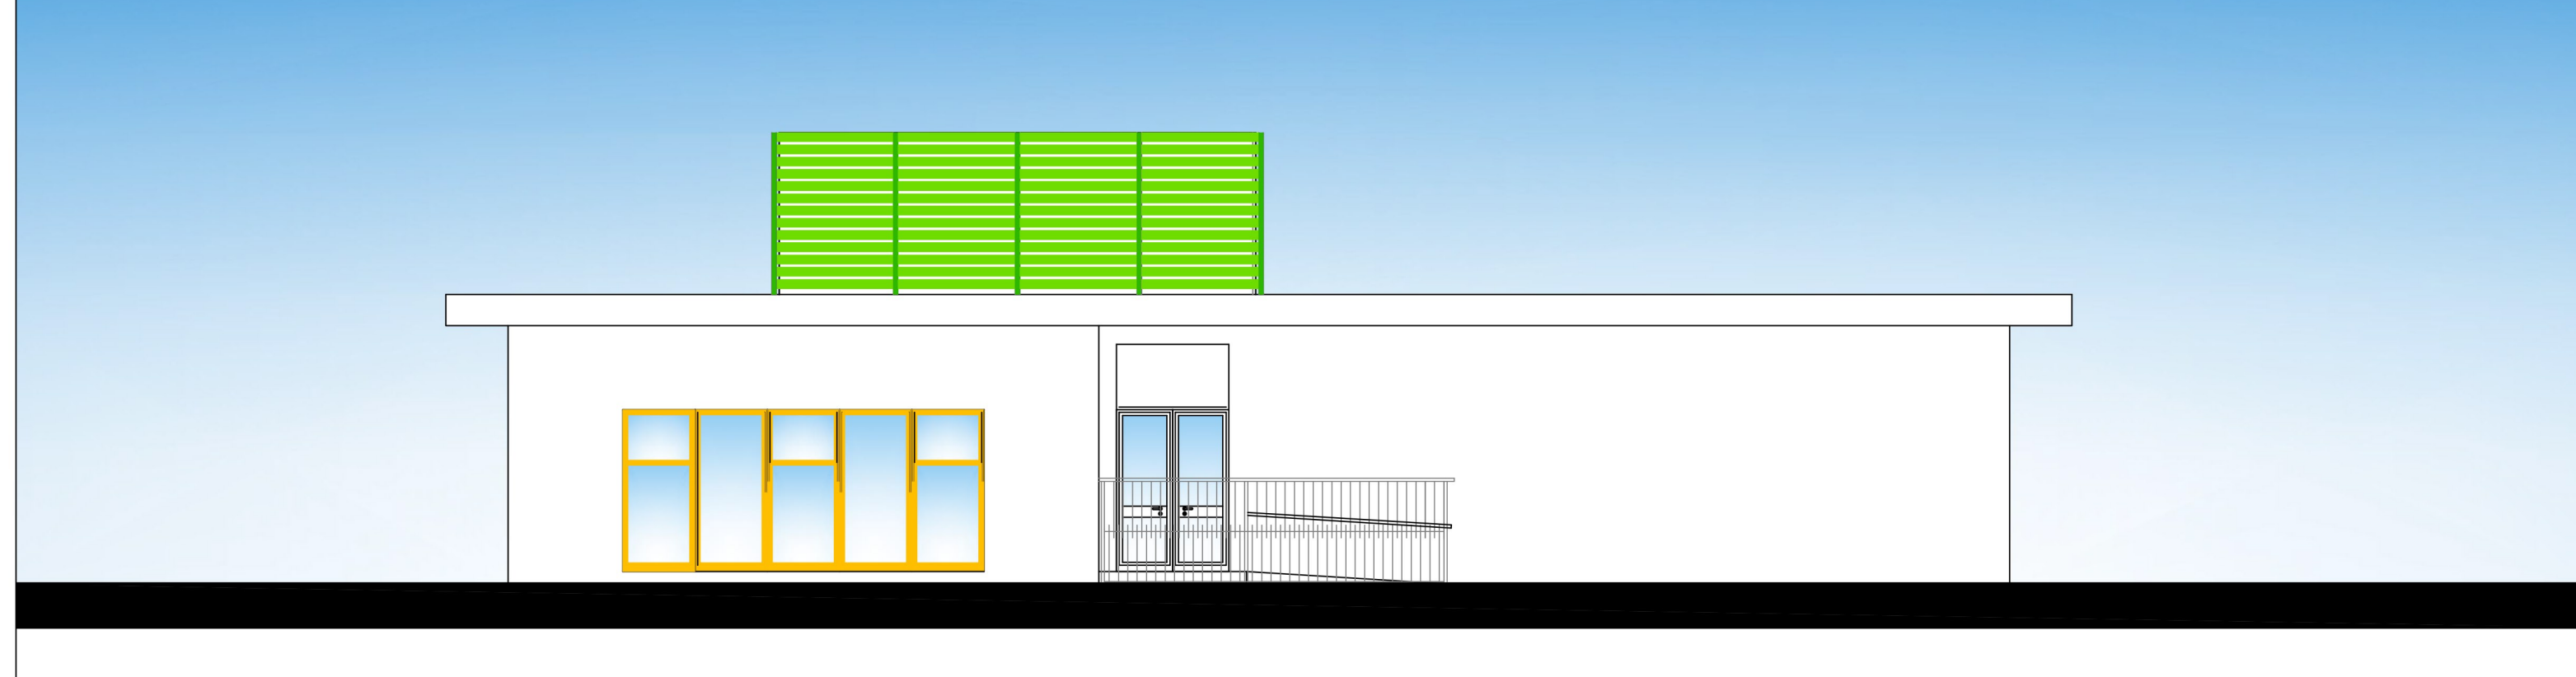

# PROSPETTO NORD EST



# PROSPETTO NORD EST (vista dalla strada)

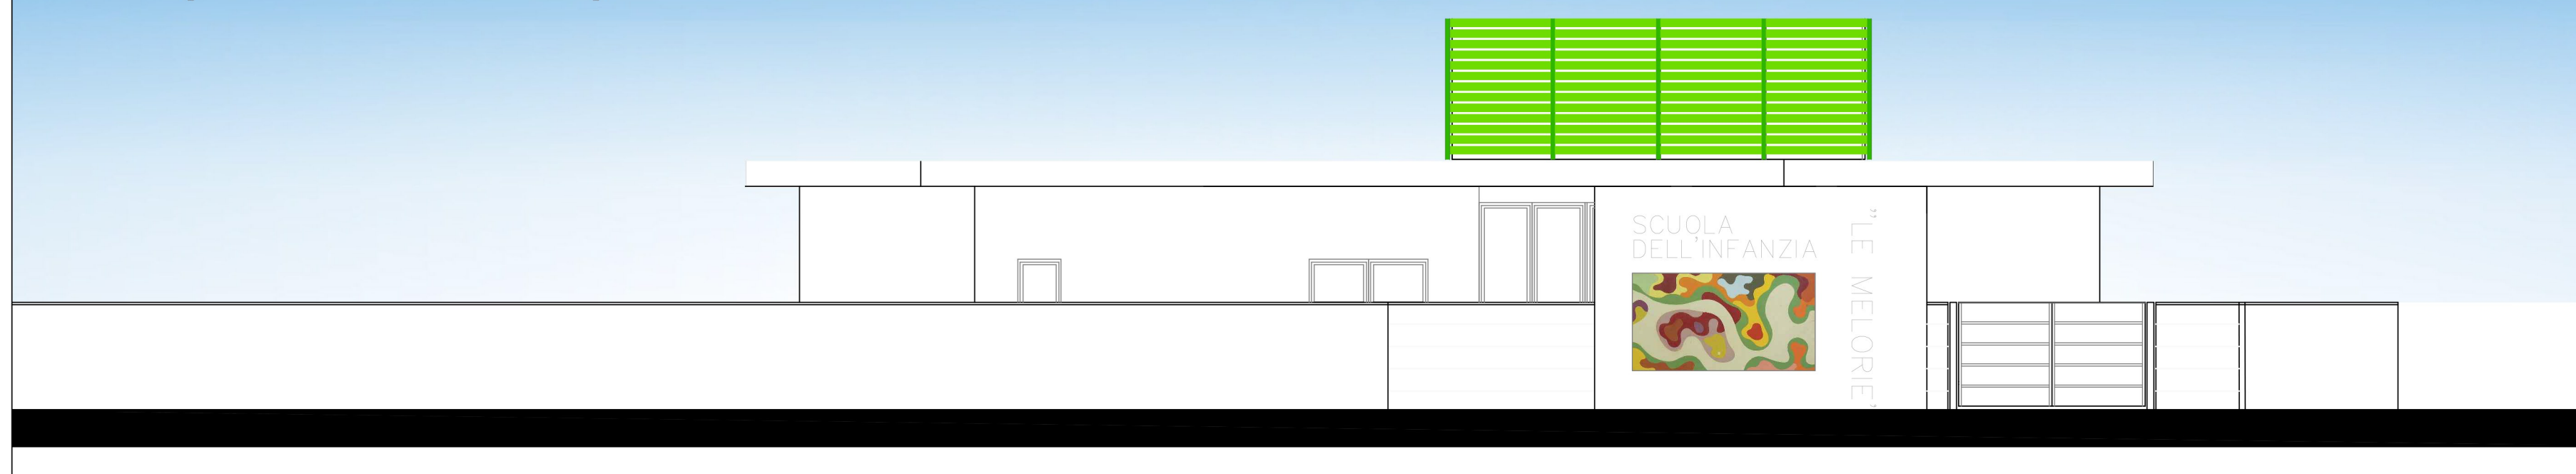

COMUNE DI PONSACCO  
Provincia di Pisa

Settore V  
Servizio Lavori Pubblici

Progetto di fattibilità  
tecnica ed economica


**REALIZZAZIONE  
SCUOLA DELL' INFANZIA**

IN LOC. LE MELORIE  
Via Delle Rose - Via Delle Melorie

Responsabile del Procedimento:  
Dott. Arch. Andrea Giannelli

Progettista:  
Dott. Arch. Andrea Giannelli

Collaboratori:  
Arch. Chiara Giani

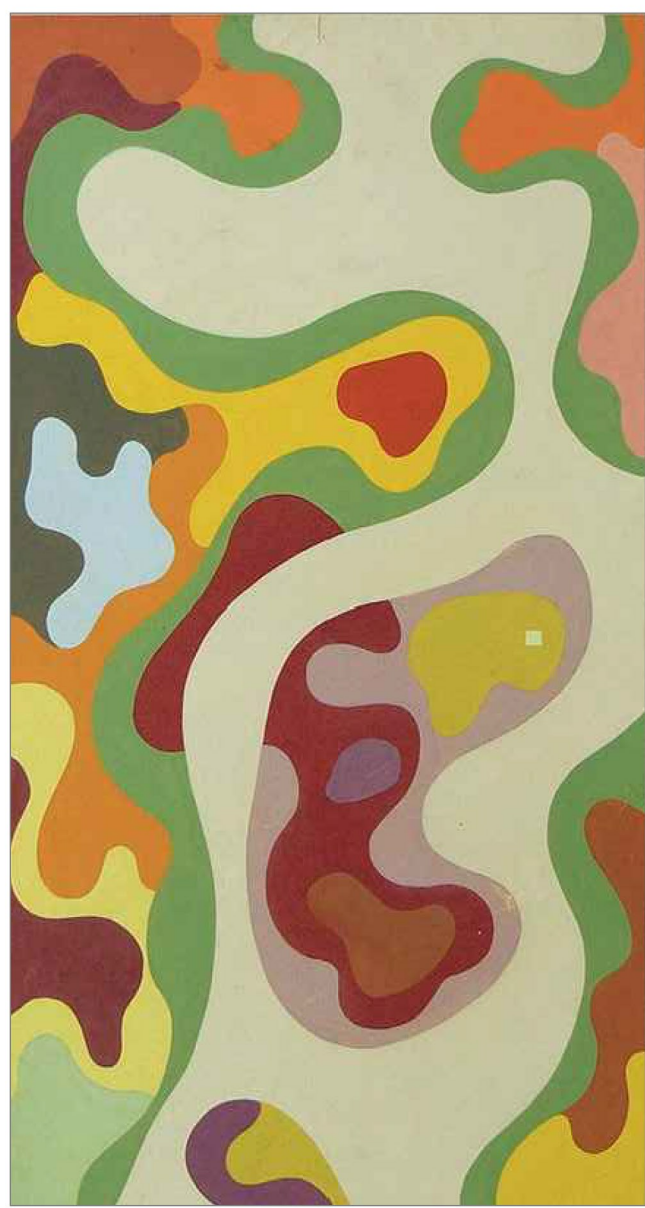

Gennaio 2021

PROSPETTI

05

1:100

Rev.:  
00