


COMUNE DI
***** PONSACCO *****

OGGETTO
PARCHEGGIO PRIVATO DA REALIZZARSI CON SCHEMA UNITARIO CONVENZIONATO DI INTERVENTO L. N. 54/2014

ELABORATO OPROGETTUALE PARCHEGGIO

COMITANTE
Borsotti Giuliano
Borsotti Maria Natalizilla
Borsotti Nicolas
Borsotti Lorenzo
Bieemmette s.r.l.

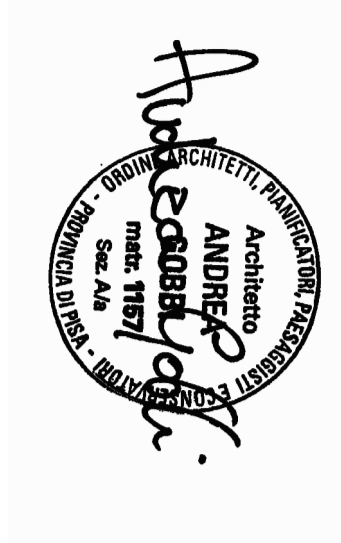

PROGETTISTA
Arch. Andrea Gabbi
Via Vittorio Emanuele, 34, Calcinaja, Pisa

STATO DI PROGETTO

DATA
Novembre 2019
SCALA
1:2000 - 1:200
VANTAGGI CLIMATICI



Unica

NOTE	
1	PROVA
2	PROVA
INQUADRAMENTO



CONFINE
LOTTE B e C

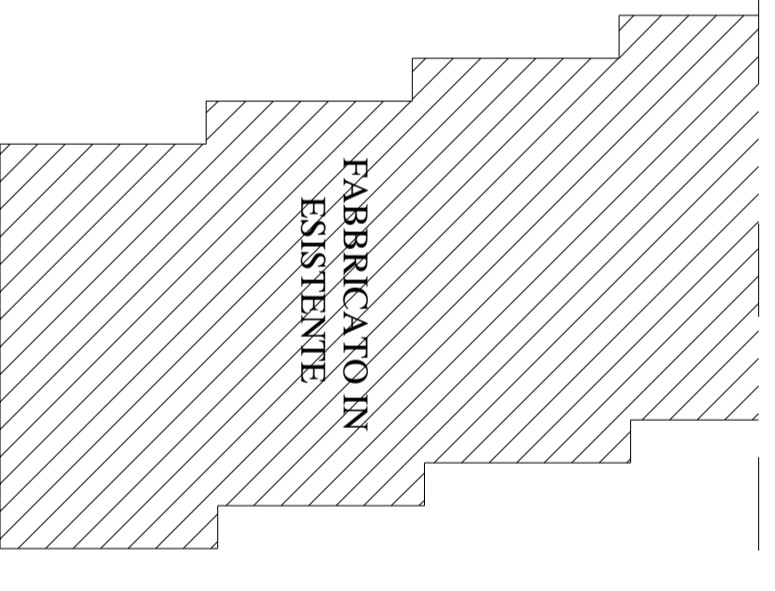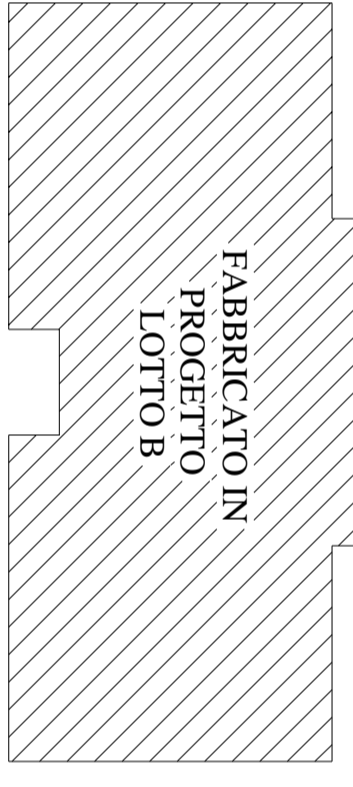


VIA VECCHIA DI PONTEDERA

PASSO A COMUNE

PARCHEGGIO E SPAZIO DI MANOVRA


NUOVO CONFINE CON PARCO PUBBLICO

ALLINEAMENTO MURO
CONFINE CON PARCO PUBBLICO

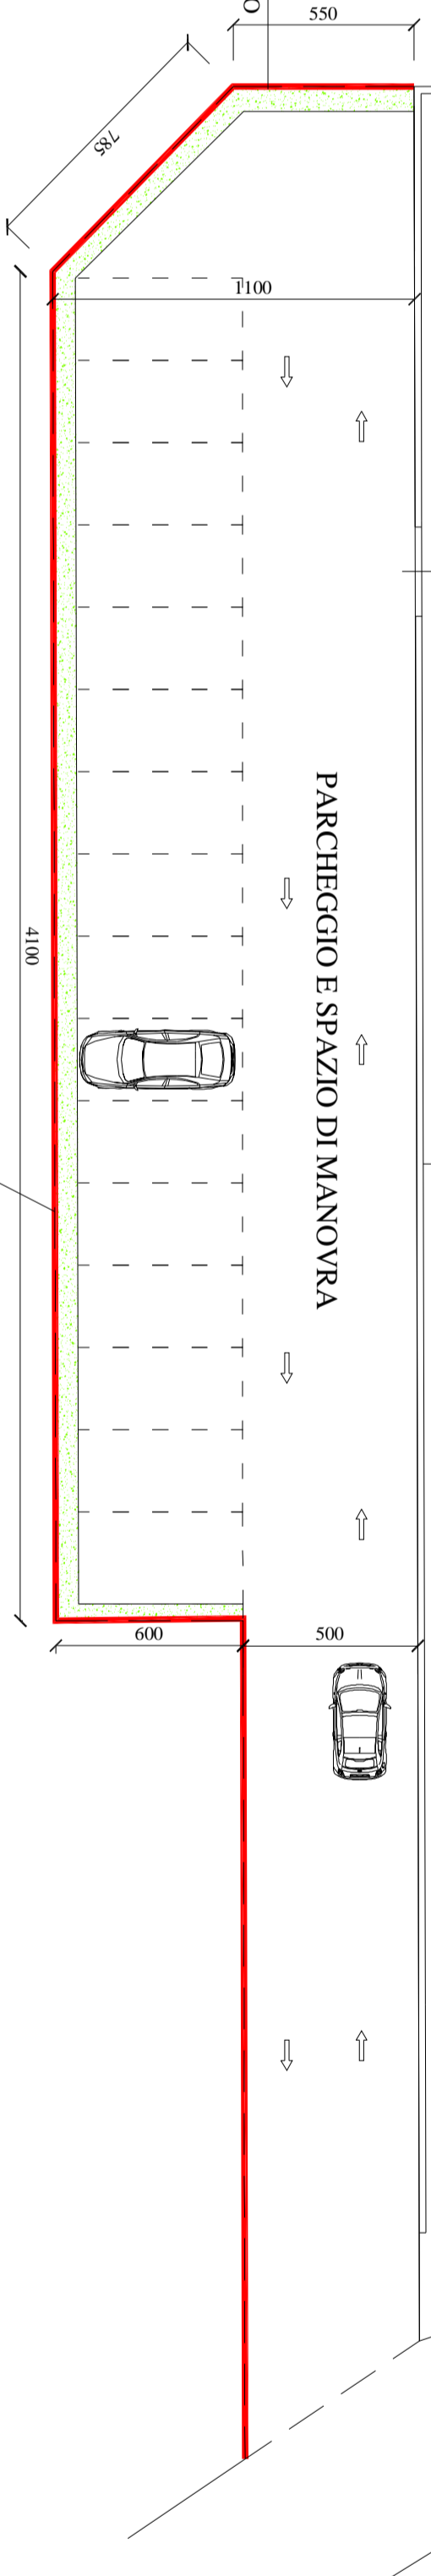


PLANIMETRIA SCHEMA INTERVENTO

NORD

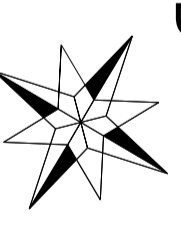

PARTICOLARE SCALA 1:10

CORDOLO IN C.A.V.

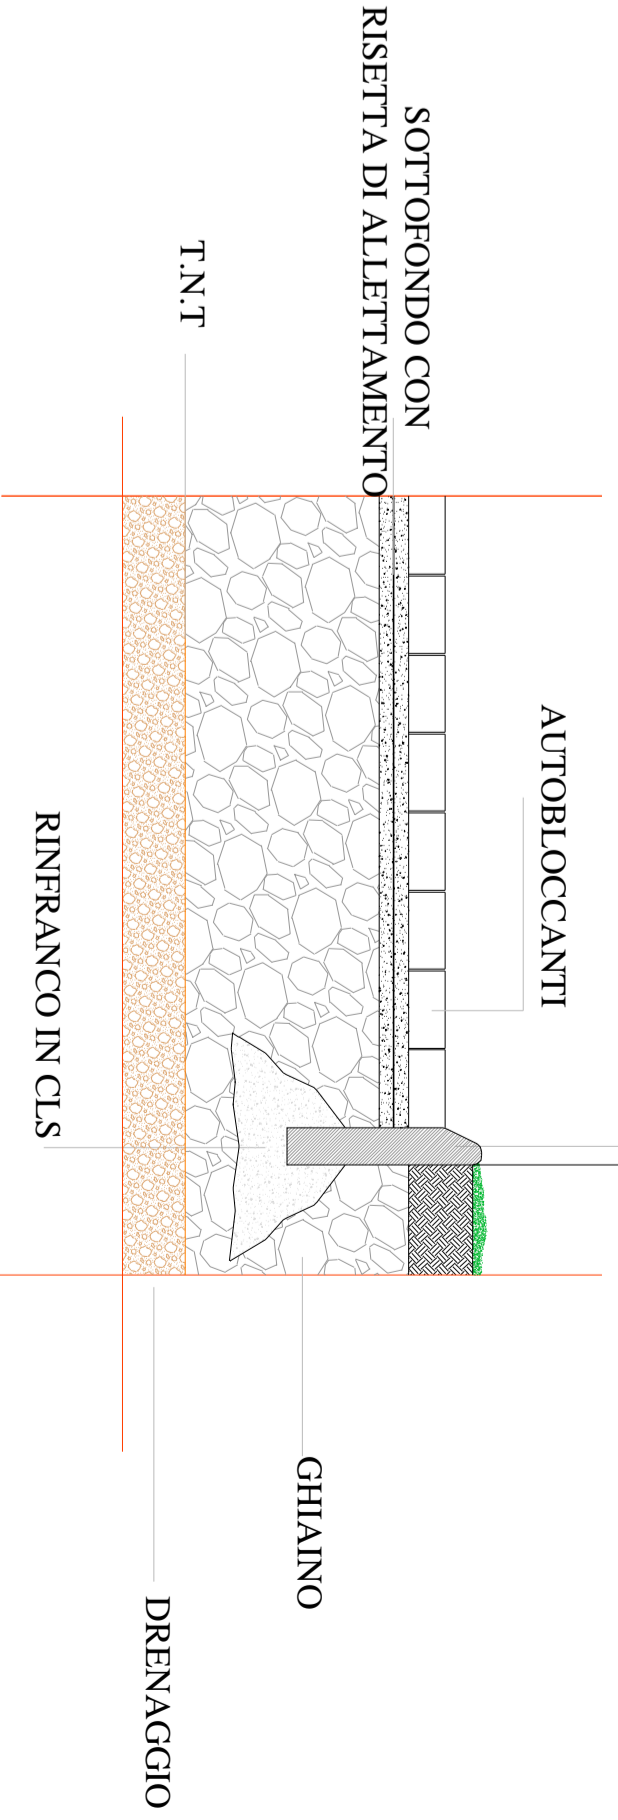

SEZIONE PARCHEGGIO SCALA 1:50

