


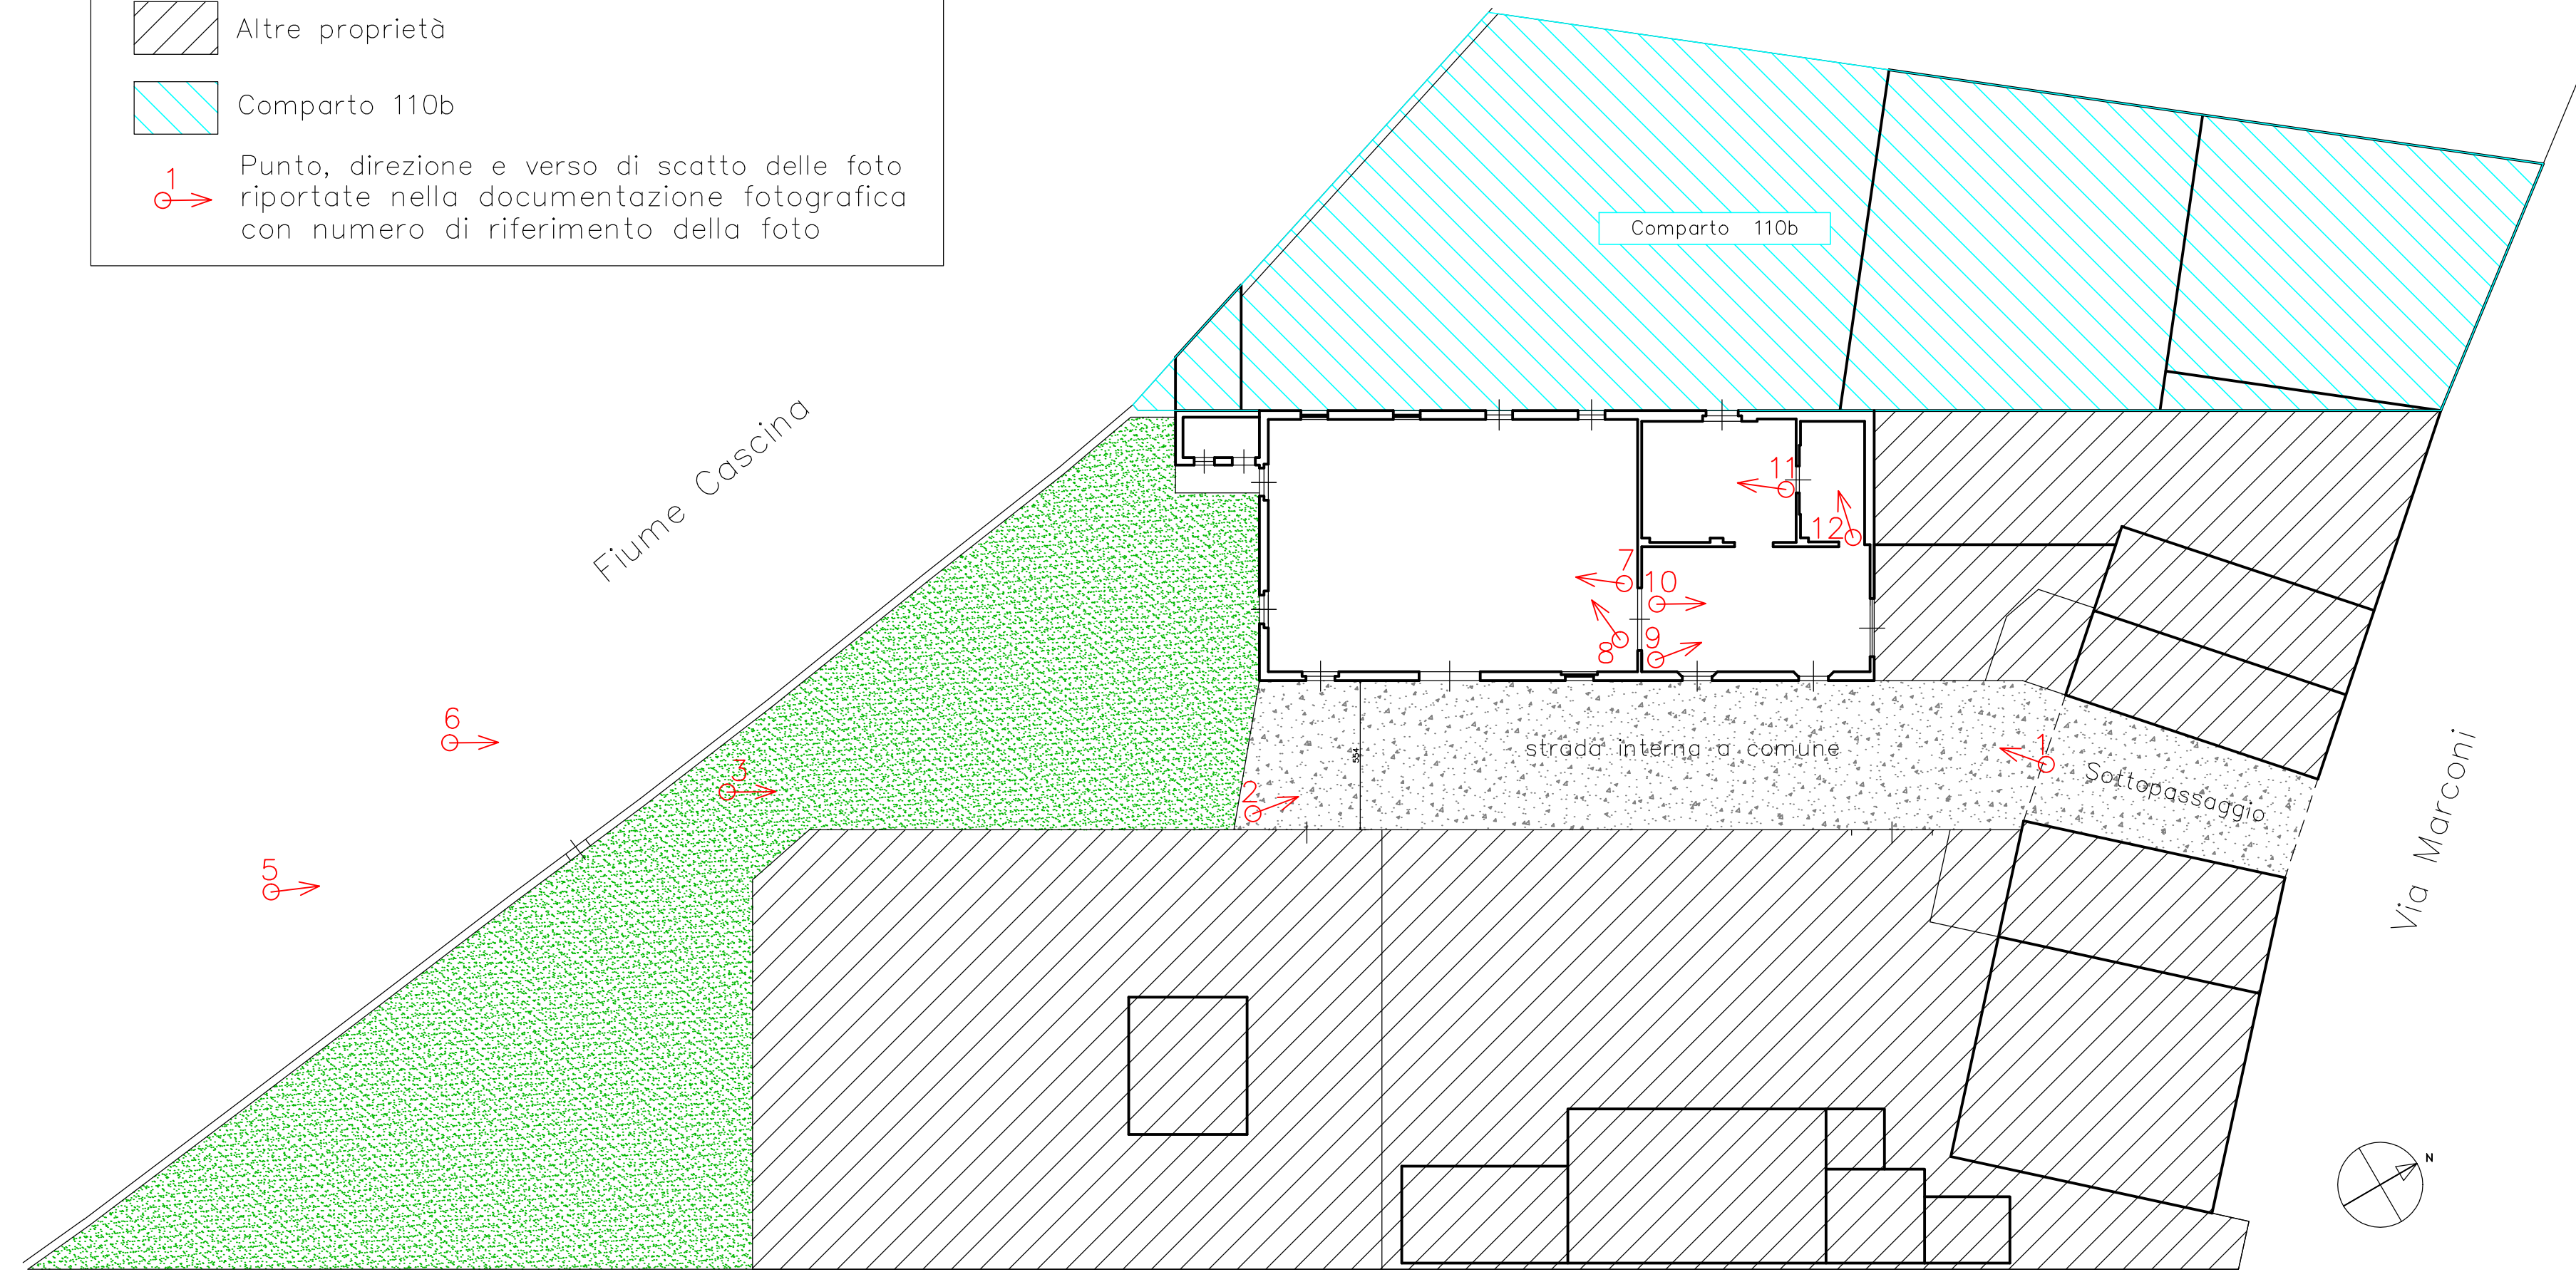
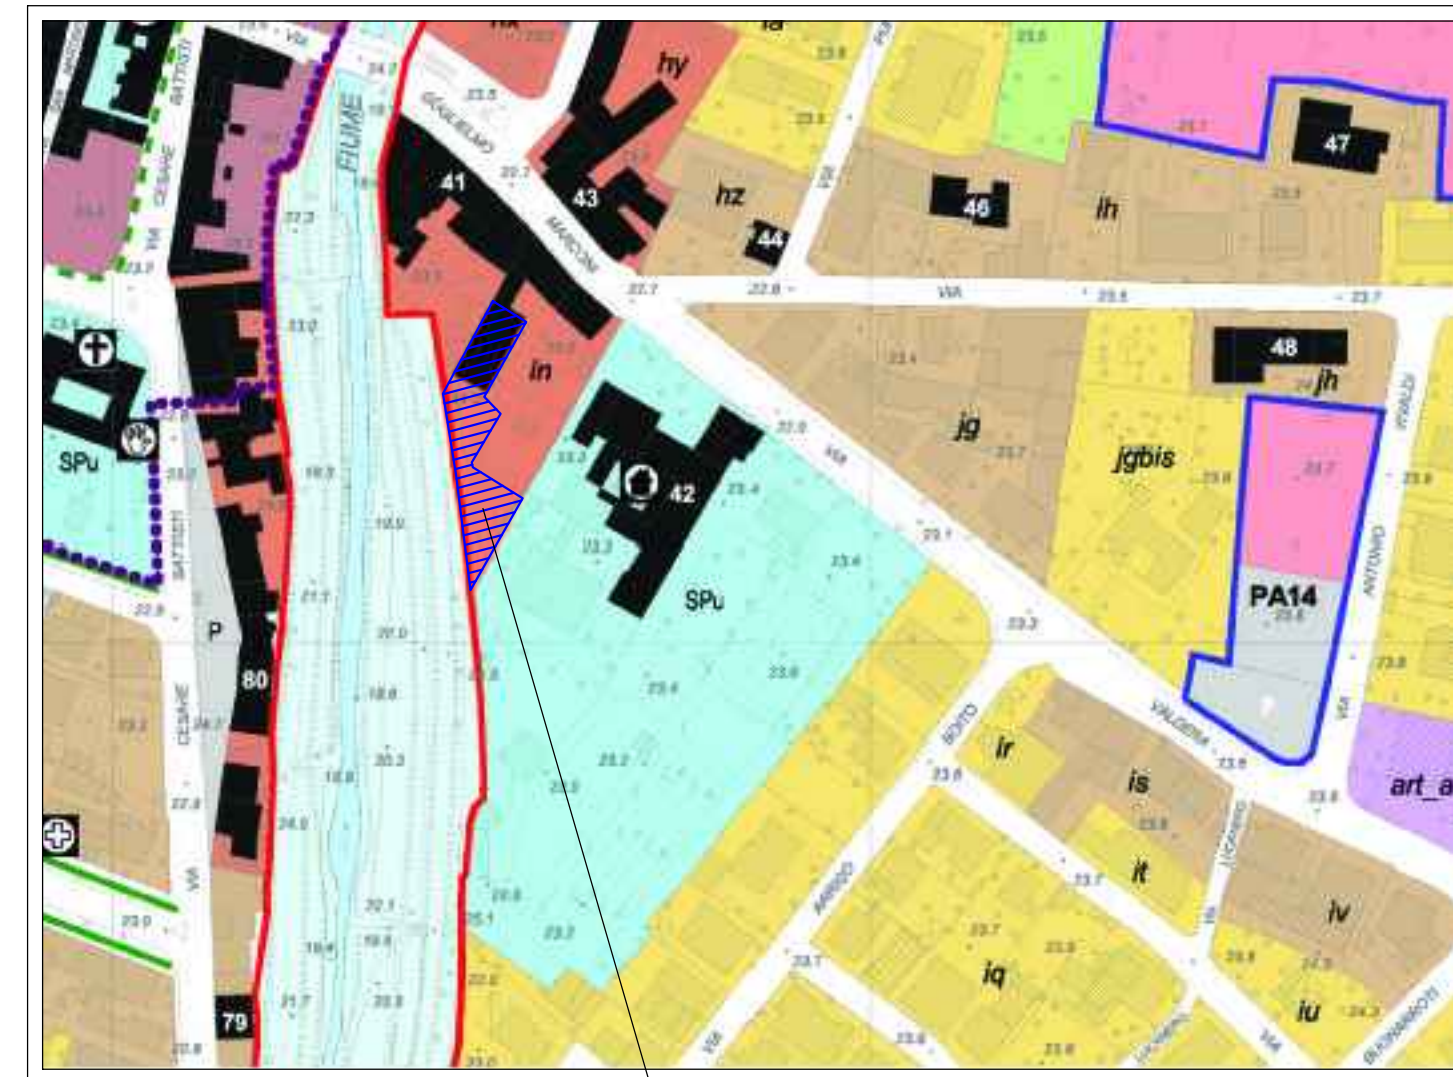


LEGENDA:

-  Altre proprietà
-  Comparto 110b
-  1 Punto, direzione e verso di scatto delle foto riportate nella documentazione fotografica con numero di riferimento della foto



PLANIMETRIA GENERALE



Area oggetto del PdR (comparto 110a)

ESTRATTO DI REGOLAMENTO URBANISTICO, TAVOLA N.7 - CAPOLUOGO EST, scala 1:2000

STUDIO TECNICO ING. LEONARDO LOMBARDI	
via Boito 38 Ponsacco, tel. 0587/731072 , indirizzo e-mail: leonardolombardi.ing@gmail.com	
OGGETTO: PIANO DI RECUPERO RELATIVO AL COMPARTO 110a	
UBICAZIONE: Ponsacco, via Marconi n.42	
PROPRIETA': Lombardi Giorgio e Macchioni Nina	
OGGETTO:	TAVOLA
PLANIMETRIA GENERALE - Stato attuale	1
SCALA: 1:200	DATA: APRILE 2020