

COMUNE DI PONSACCO
Provincia di Pisa



Dott. FABRIZIO MACCHI
architetto
STUDIO DI PROGETTAZIONE
Via dei Mille, 50 int. 2 - PONSACCO (PI)
Tel. e fax. 0587/733140
e-mail: archmacchi@libero.it

MARCO IANNARONE
geometra
STUDIO DI PROGETTAZIONE
Via dei Mille, 50 int. 2 - PONSACCO (PI)
Tel. e fax. 0587/733140
e-mail: geom.iannarone@libero.it

PIANO ATTUATIVO DI INIZIATIVA PRIVATA

LOCALITA': U.T.O.E. 3 - zona industriale - Comparto 6
VIA: Viale Italia
PROPRIETA': In Giardino s.r.l. ed altri.

Plano-altimetrico con profilo piano attuativo
Sezione Parcheggio e Verde

DATA: Novembre 2021

Scala 1:2000 - 1:500


Il Progettista

Dott. Arch. Fabrizio Macchi
Geom. Marco Iannarone


La proprietà di questo disegno è riservata a termini di legge e ne vieta la riproduzione e la divulgazione anche parziale

TAVOLA
integrazione 2
3

PLANIMETRIA GENERALE 1:200

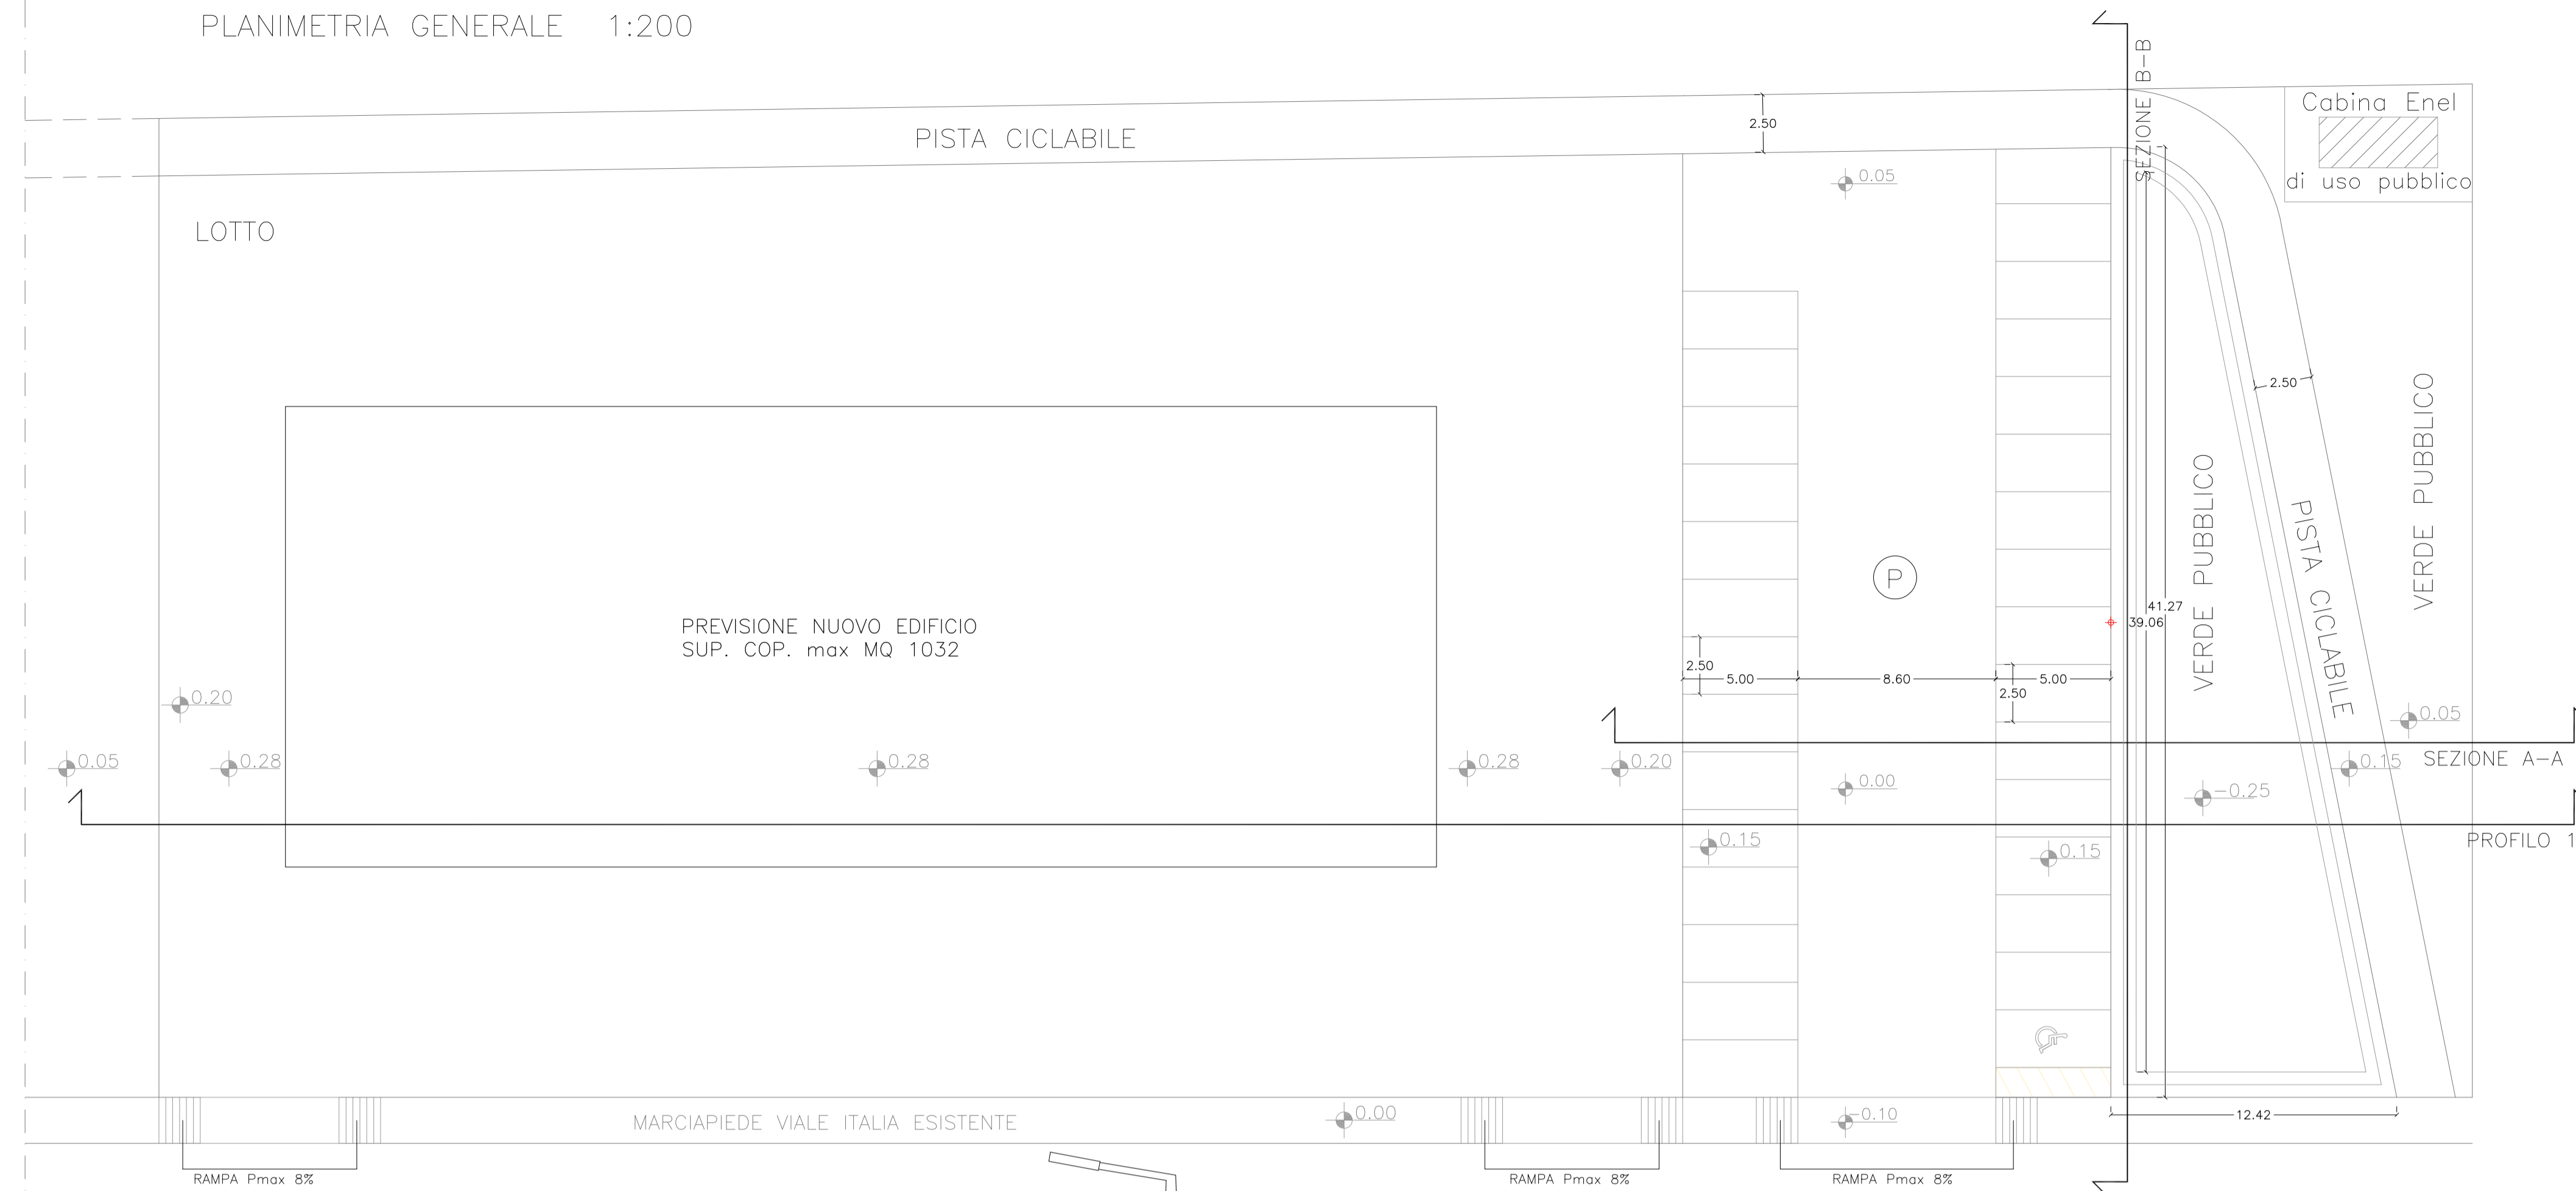


DIMENSIONI VERDE DI COMPENSAZIONE IDRAULICA

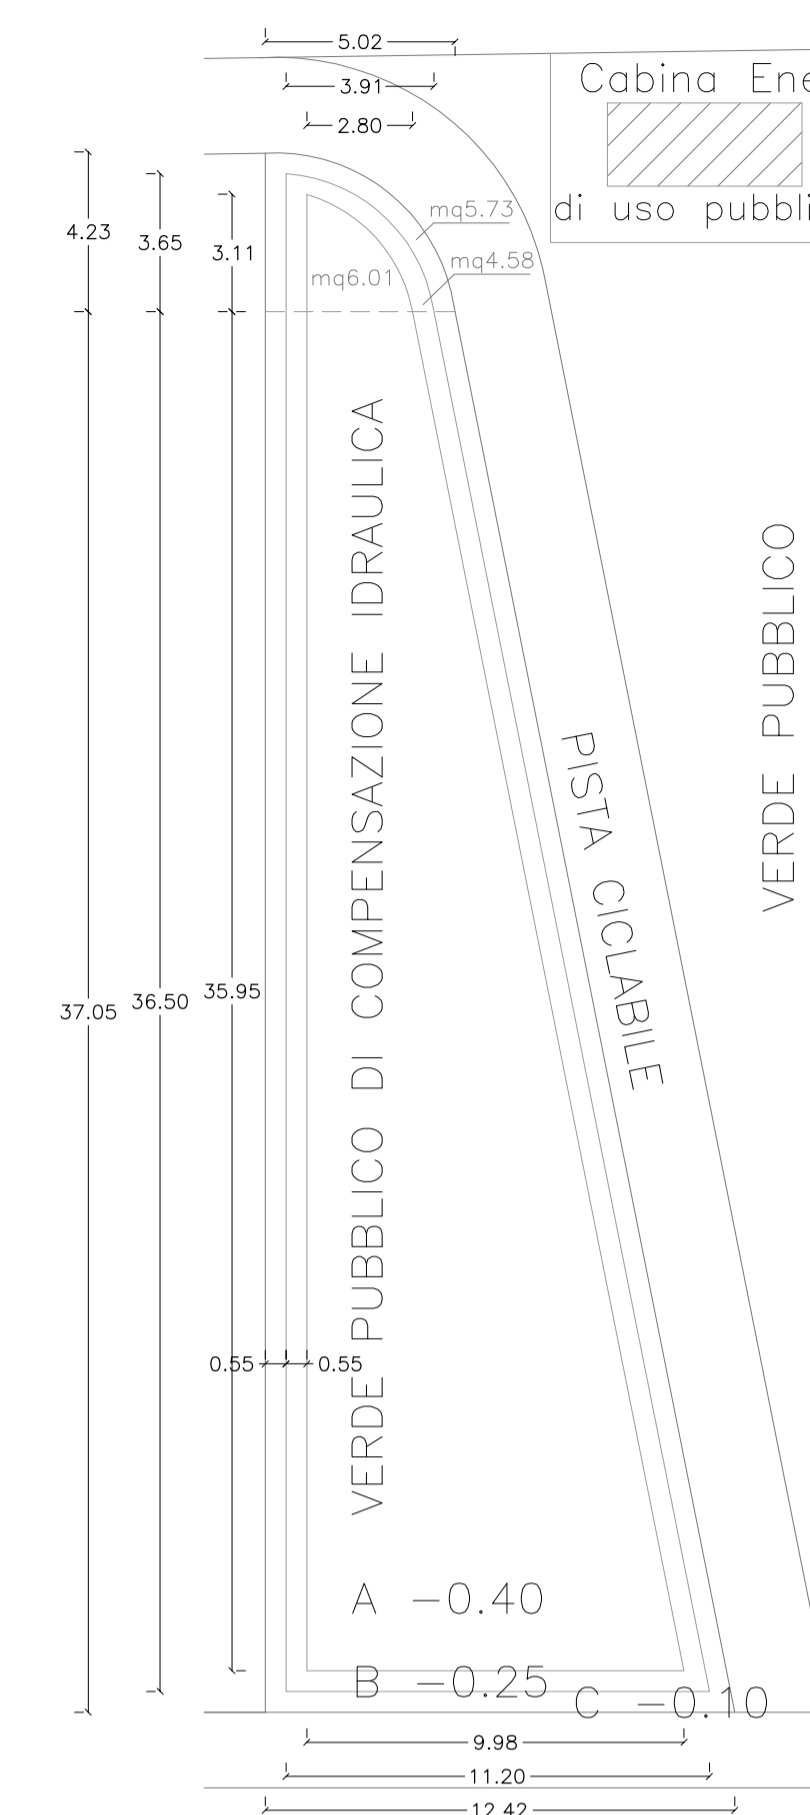


SUPERFICIE:
A=(9.98+2.80) x 35.95 : 2 = mq 229.72
229.72 + 6.01 = mq 235.73
B=(11.20+3.91) x 36.50 : 2 = mq 275.76
275.76 - 229.72 = mq 46.04
46.04 + 4.58 = mq 50.62
C=(12.42+5.02) x 37.05 : 2 = mq 323.08
323.08 - (229.72+46.04) = mq 47.32
47.32 + 5.73 = mq 53.05

VOLUME:
A= 235.73 x 0.40 = mc 94.29
B= 50.62 x 0.25 = mc 12.65
C= 53.05 x 0.10 = mc 5.30
TOTALE = mc 112.24


COMPENSAZIONE IDAULICA = mc 112.24 > mc 109.00

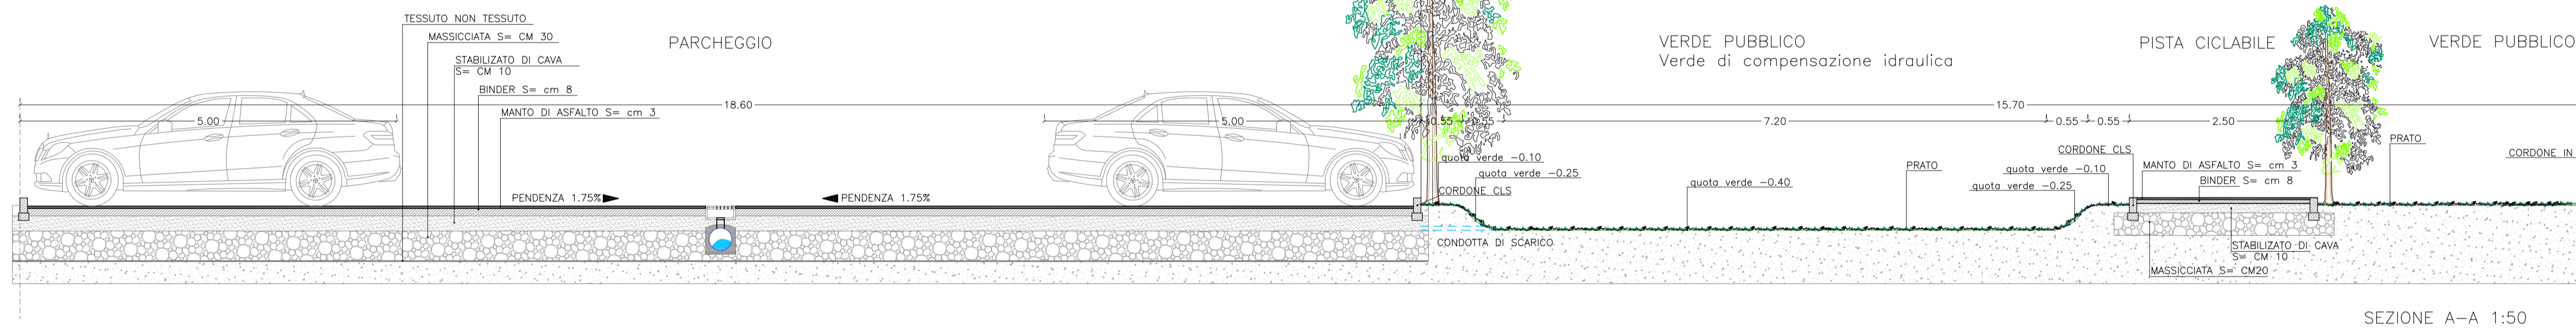

SEZIONE A-A 1:50

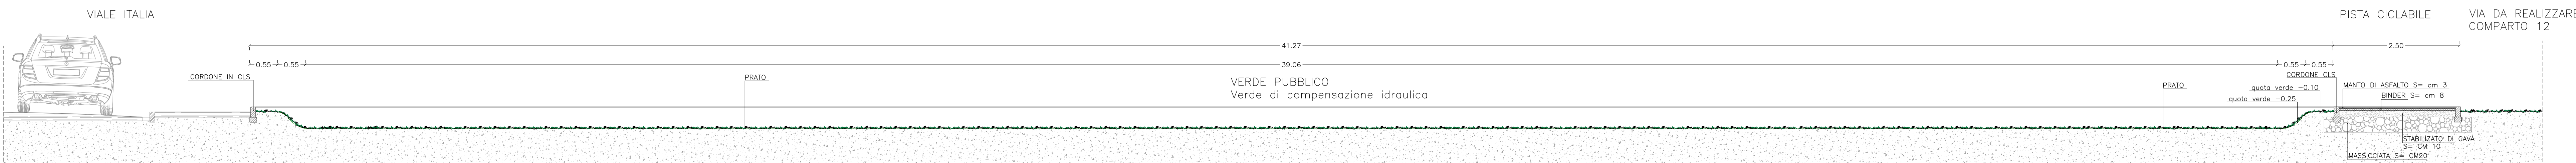

SEZIONE B-B 1:50

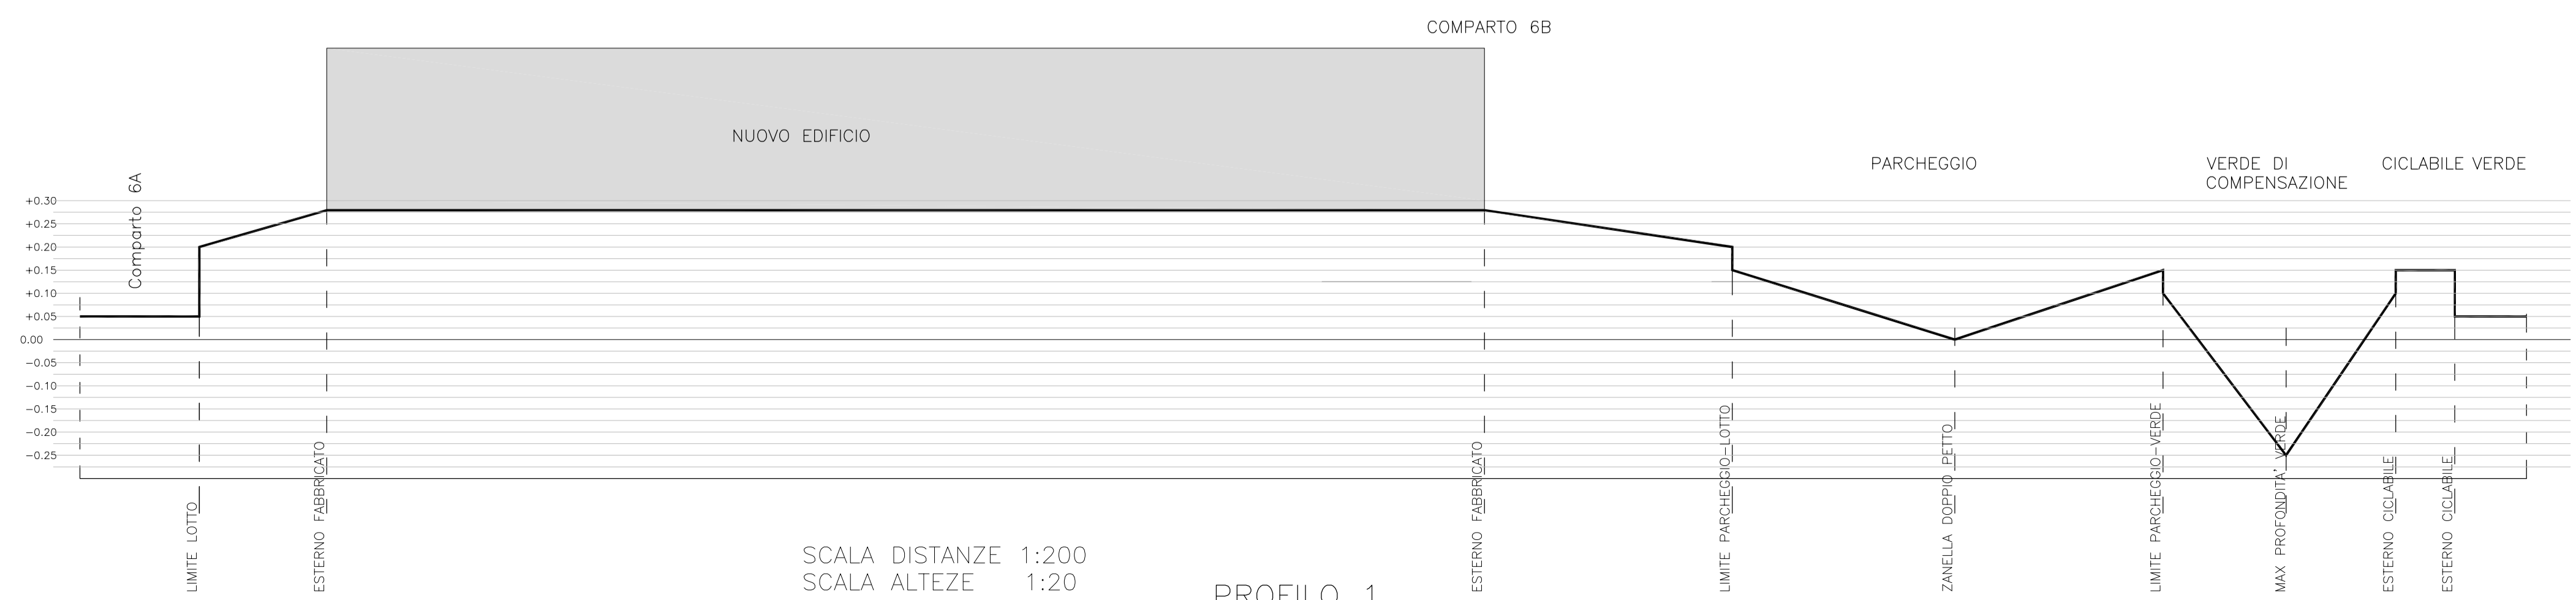

SCALA DISTANZE 1:200
SCALA ALTEZZE 1:20

PROFILO 1