



Dott. FABRIZIO MACCHI  
architetto  
STUDIO DI PROGETTAZIONE  
Via dei Mille, 50 int. 2 - PONSACCO (PI)  
Tel. e fax. 0587/733140  
e-mail: archmacchif@libero.it

MARCO IANNARONE  
geometra  
STUDIO DI PROGETTAZIONE  
Via dei Mille, 50 int. 2 - PONSACCO (PI)  
Tel. e fax. 0587/733140  
e-mail: geom.iannarone@libero.it

PIANO ATTUATIVO DI INIZIATIVA PRIVATA

LOCALITA': U.T.O.E. 3 - zona industriale - Comparto 6

VIA: Viale Italia

PROPRIETA': In Giardino s.r.l. ed altri.

Schema servizi e fognatura bianca  
Sezione e profilo fognatura bianca

DATA: Novembre 2021

Scala 1:2000 - 1:500

Il Progettista

Dott. Arch. Fabrizio Macchi

Geom. Marco Iannarone

TAVOLA  
integrazione 2

4


La proprietà di questo disegno è riservata a termini di legge e ne vieta la riproduzione e la divulgazione anche parziale

PLANIMETRIA GENERALE 1:200




LEGENDA

- FOGNATURA BIANCA ø 30 PVC
- GRIGLIA DOPPIA RACCOLTA ACQUE METEO
- ZANELLA A DOPPIO PETTO
- CONDOTTE DI SCARICO
- POZZETTO ISPEZIONE
- ILLUMINAZIONE PUBBLICA
- PALO DI ILLUMINAZIONE
- VERDE PUBBLICO  
prato con seme di Repens
- ALBERI CON 2° ORDINE DI GRANDEZZA  
Bagolaro

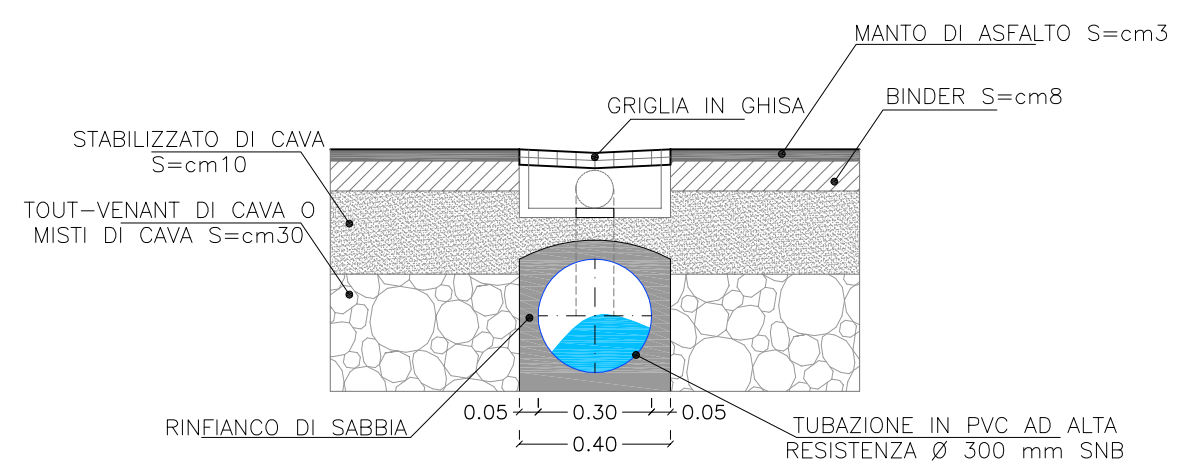

PARTICOLARE FOGNATURE 1:20

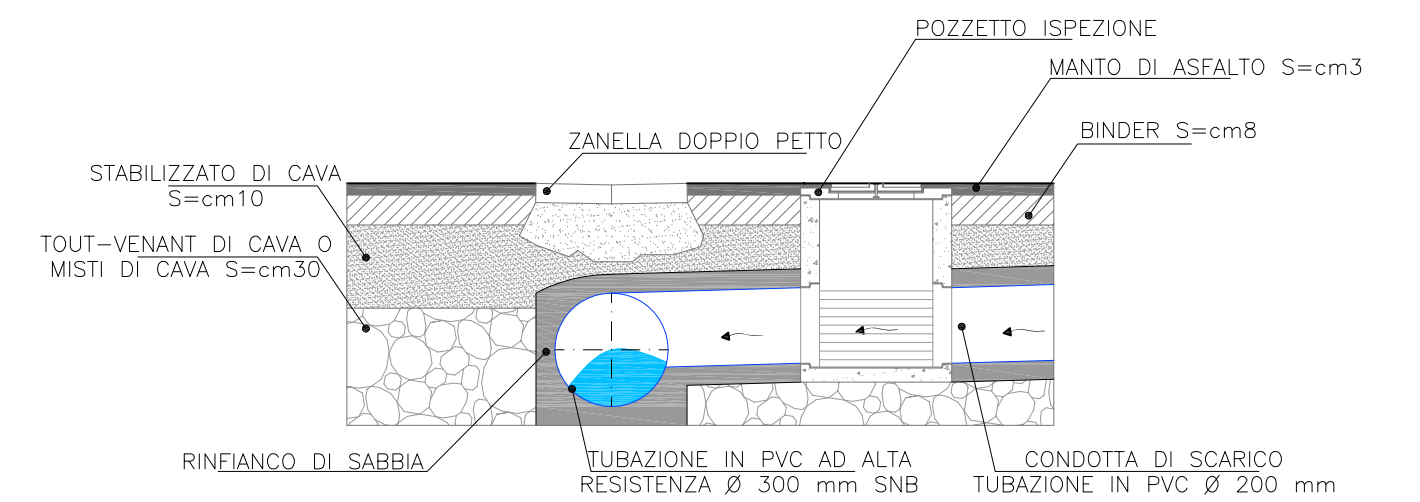

PARTICOLARE FOGNATURE 1:20

PROFILO PARCHEGGIO E QUOTA FOGNATURA

