

COMUNE DI PONSACCO
Provincia di Pisa



Dott. FABRIZIO MACCHI
architetto

STUDIO DI PROGETTAZIONE
Via dei Mille, 50 int. 2 - PONSACCO (PI)
Tel. e fax. 0587/733140
e-mail: archmacchif@libero.it

MARCO IANNARONE
geometra

STUDIO DI PROGETTAZIONE
Via dei Mille, 50 int. 2 - PONSACCO (PI)
Tel. e fax. 0587/733140
e-mail: geom.iannarone@libero.it

PIANO ATTUATIVO DI INIZIATIVA PRIVATA

LOCALITA': U.T.O.E. 3 - zona industriale - Comparto 6a

VIA: Viale Italia

PROPRIETA': In Giardino s.r.l. ed altri.

Aree a cedere

DATA: Novembre 2021

Scala 1:500

Il Progettista


Dott. Arch. Fabrizio Macchi

Geom. Marco Iannarone

TAVOLA
integrazione 2
5

PLANIMETRIA AREE A CEDERE TOTALI 1:500

COMPARTO 6a

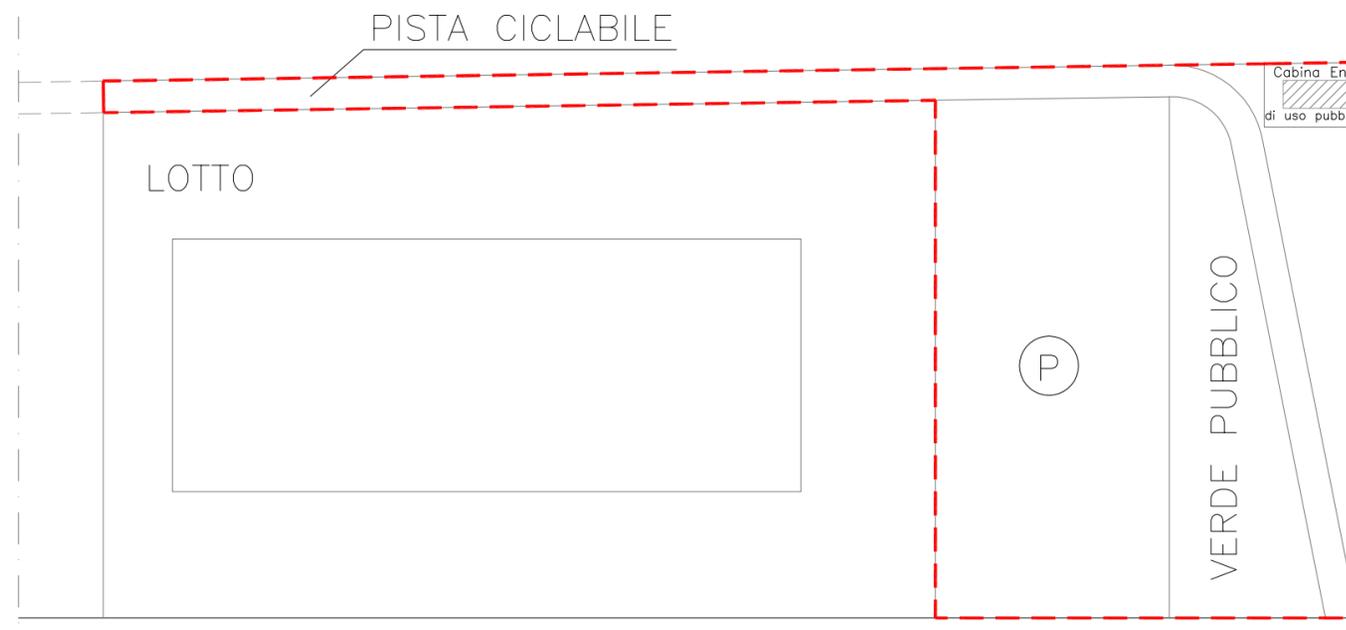

LEGENDA




EDIFICIO IN PROGETTO



AREE A CEDERE totali mq. 1.665,96
PARCHEGGIO mq. 765,02
VERDE e CICLABILE mq. 900,94

PLANIMETRIA AREE A CEDERE REALI 1:500

COMPARTO 6a

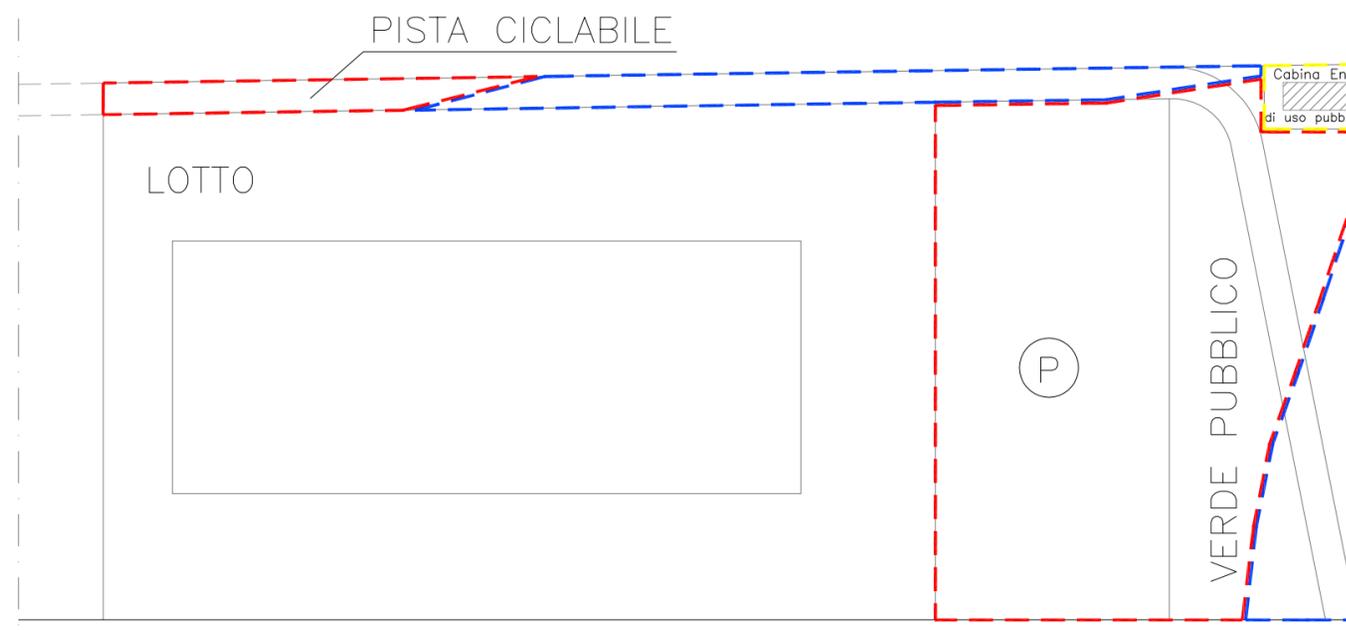

LEGENDA



EDIFICIO IN PROGETTO



AREE A CEDERE mq. 1337,96



AREE GIA' DI PROPRIETA'
COMUNE DI PONSACCO mq. 276



AREE GIA' DI PROPRIETA' ENEL mq. 52

AREE A CEDERE totali mq. 1665,96