

STATO ATTUALE



COMUNE DI PONSACCO-PROV.DIPISA

VARIAZIONE SCHEMA PATRIMONIO STORICO N.43
UBICAZIONE: PONSACCO VIA RIOTTA N.10
PROPRIETA'/CASTITADU RAFFAELE



MORASSOCIATTCOM
STUDIO ASSOCIATO: ANGI ALBINARDI, MORI KAROLI, LUCA PINATO
P.ZZA GARIBOLDI 12, 50025 PONTEDERA, PI-700191812 - F.082734016
MORASSOCIATTCOM@GMAIL.COM

OGGETTO
Stato Attuale-Modificato
PROSPETTI

NOTE	SCALA	DATA	TAV. N.
	1:200	GENNAIO 2020	4


P. VIA. 07/11/2024

STATO MODIFICATO



PROSPETTO CORTE INTERNA

PROSPETTO LATERALE

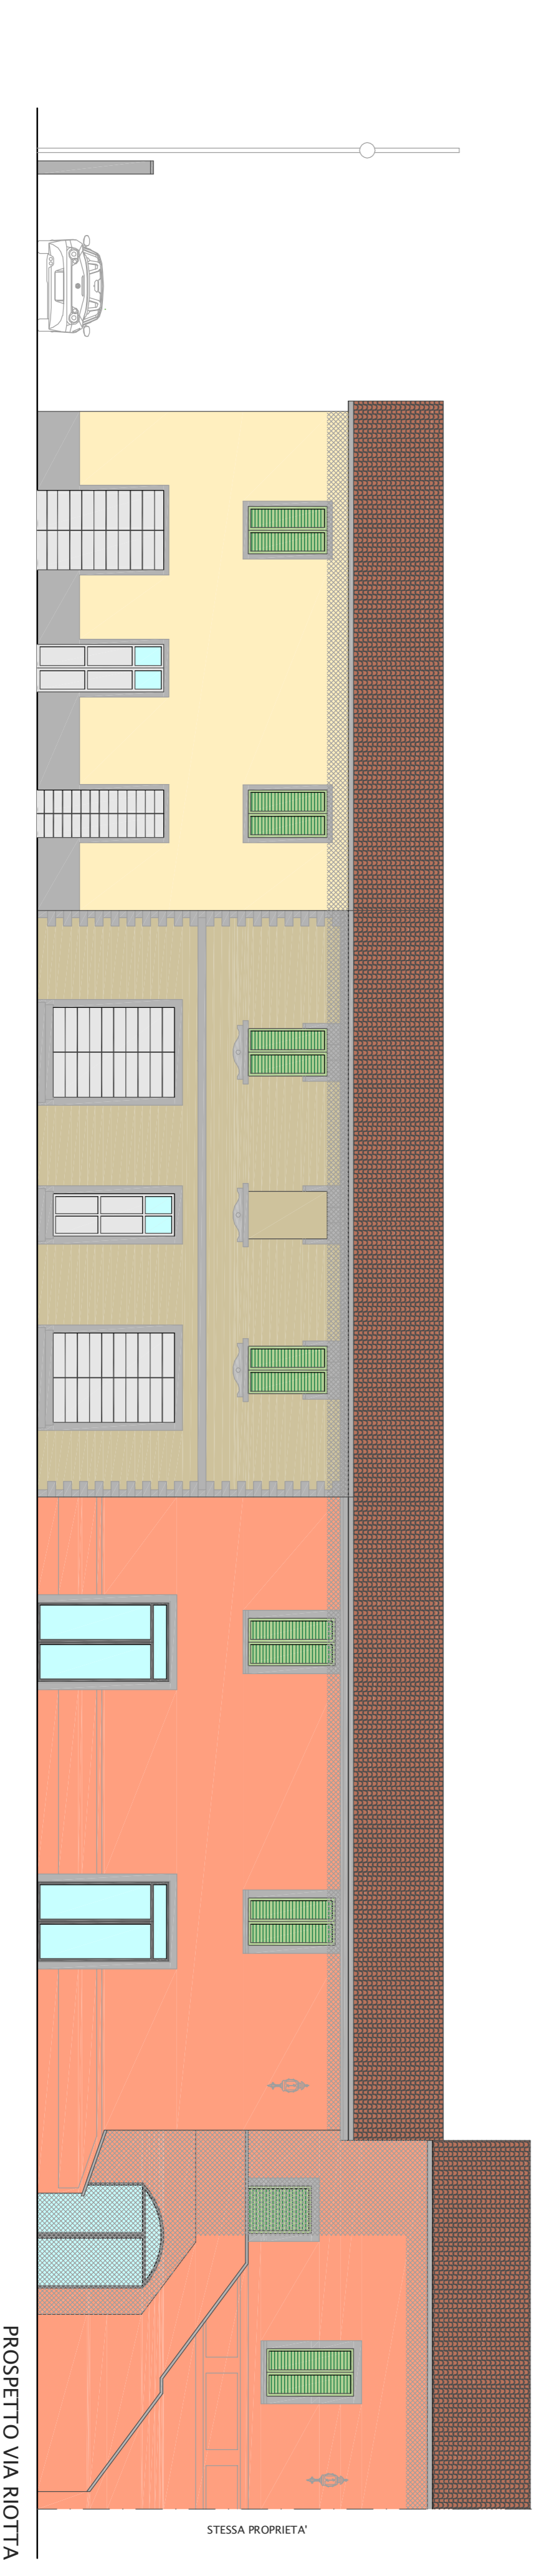

PROSPETTO VIA RIOTTA