




COMUNE DI PONSACCO-PROV.DIPISA VARIANZE SCHEDE PATRIMONIO STORICO N.43 UBICAZIONE: PONSACCO VIA RIOTTA N.10 PROPRIETA':CASTALDO RAFFAELE			
MORIASOCIATTCOM STUDIO ASSOCIATO ARCH. ALESSANDRO MORI, SARA LUCIA PINATO P.ZZA GURATONE 12, 56025 PONTEDERA PI-770518182 - 058734016 Info@moriassociati.com			
OGGETTO Stato SOVRAPPSTO PIANTE-PROSPETTI			
NOTE	SCALA	DATA	TAV. N.
	1:200	GENNAIO 2020	5
P.L.V.A. 01/11/2004			

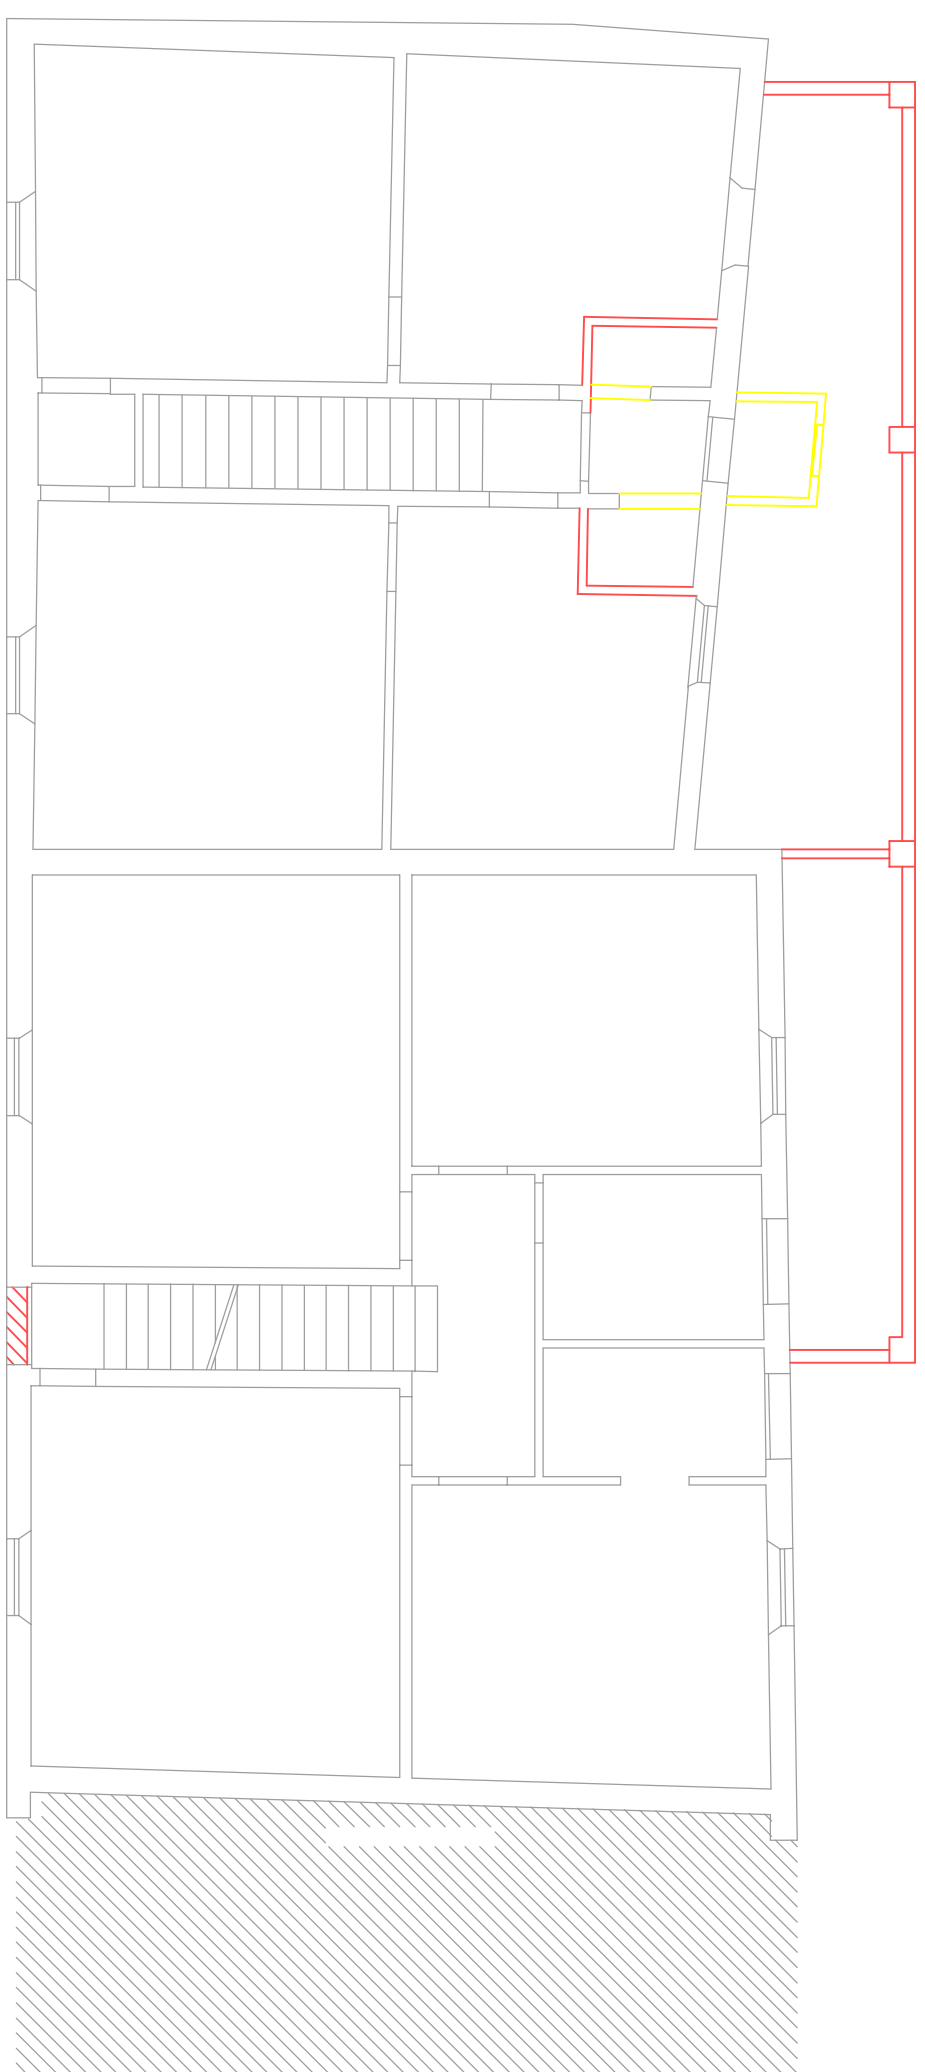


PIANO PRIMO
H = 2,85 mt

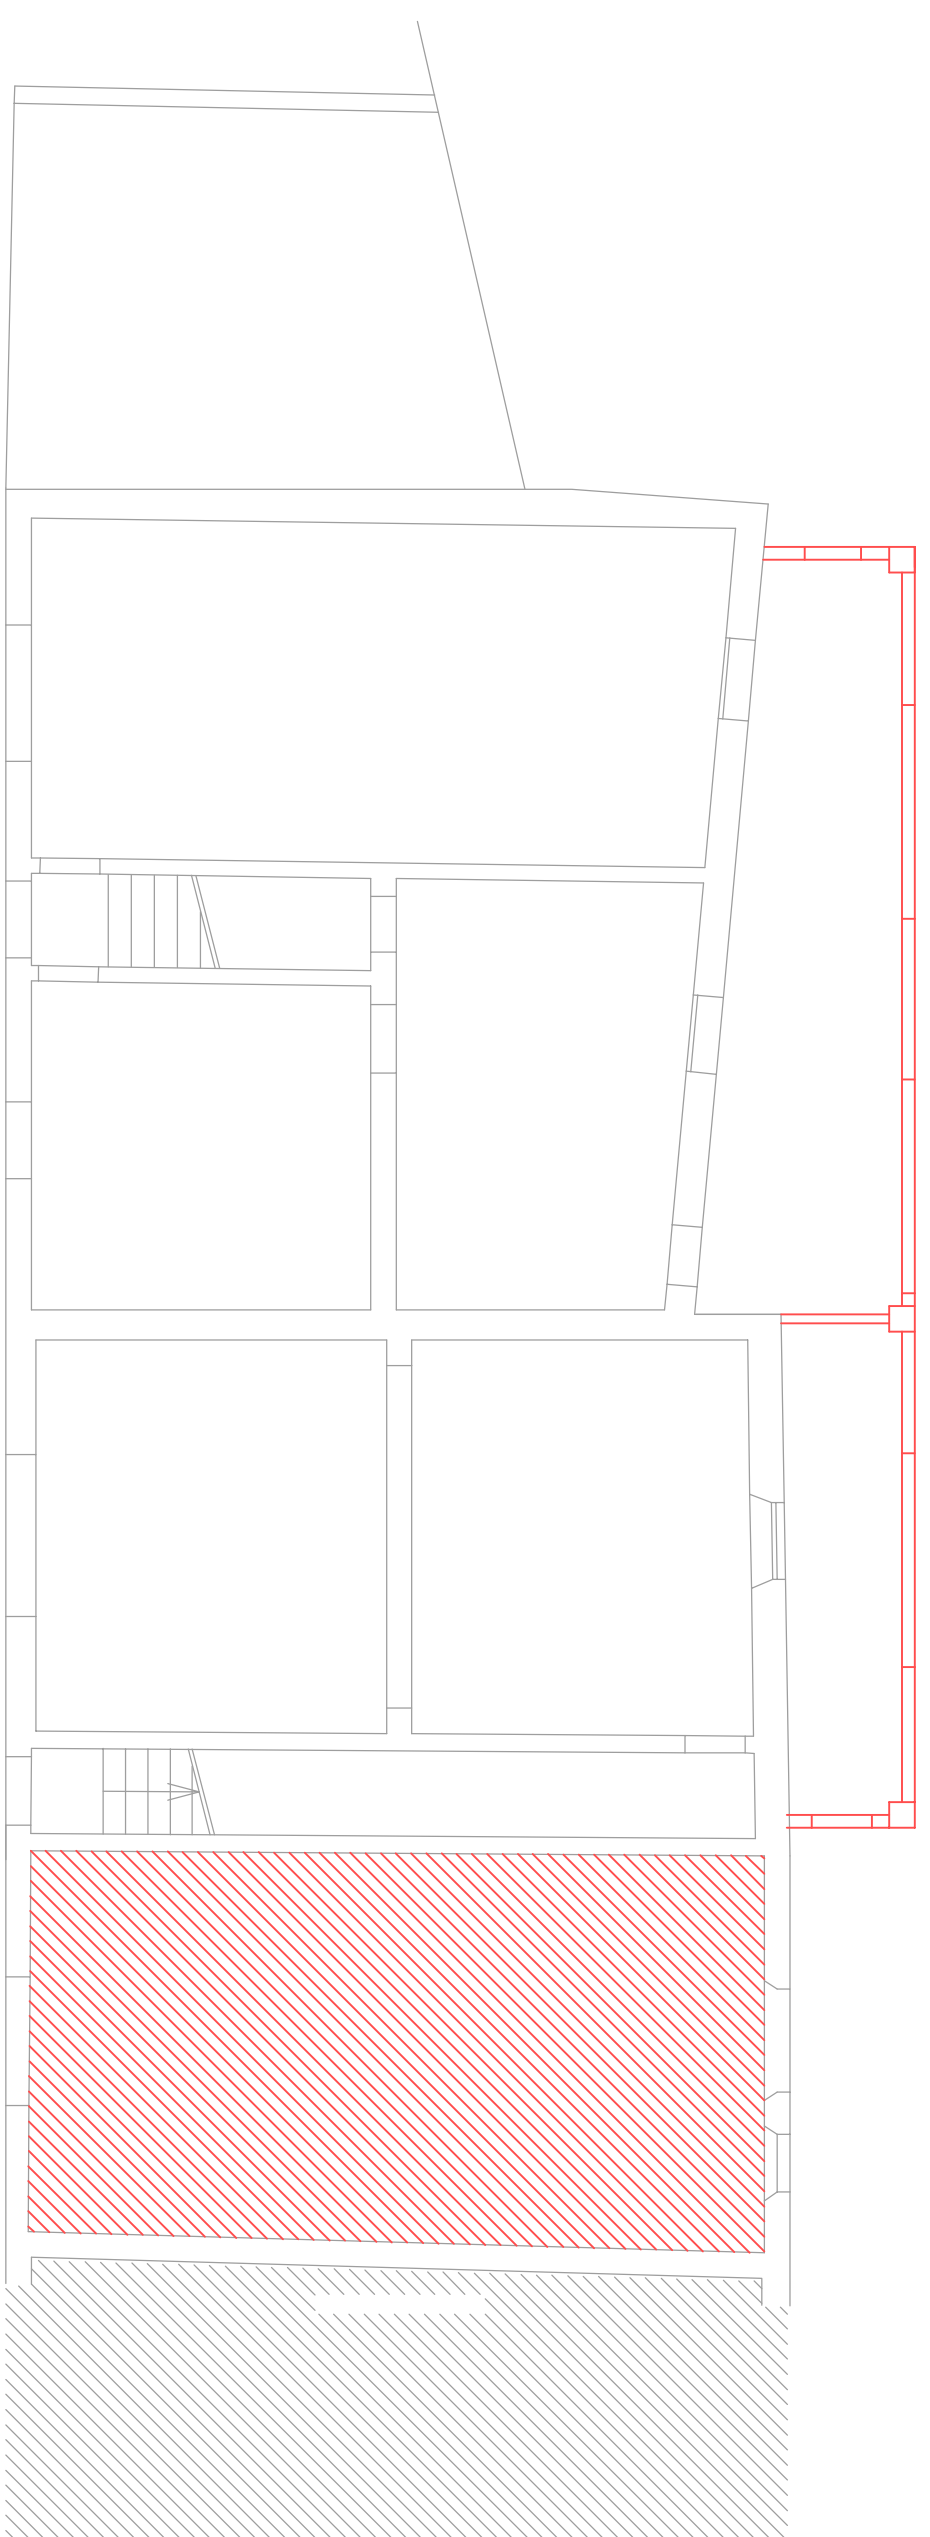

PIANO TERRA

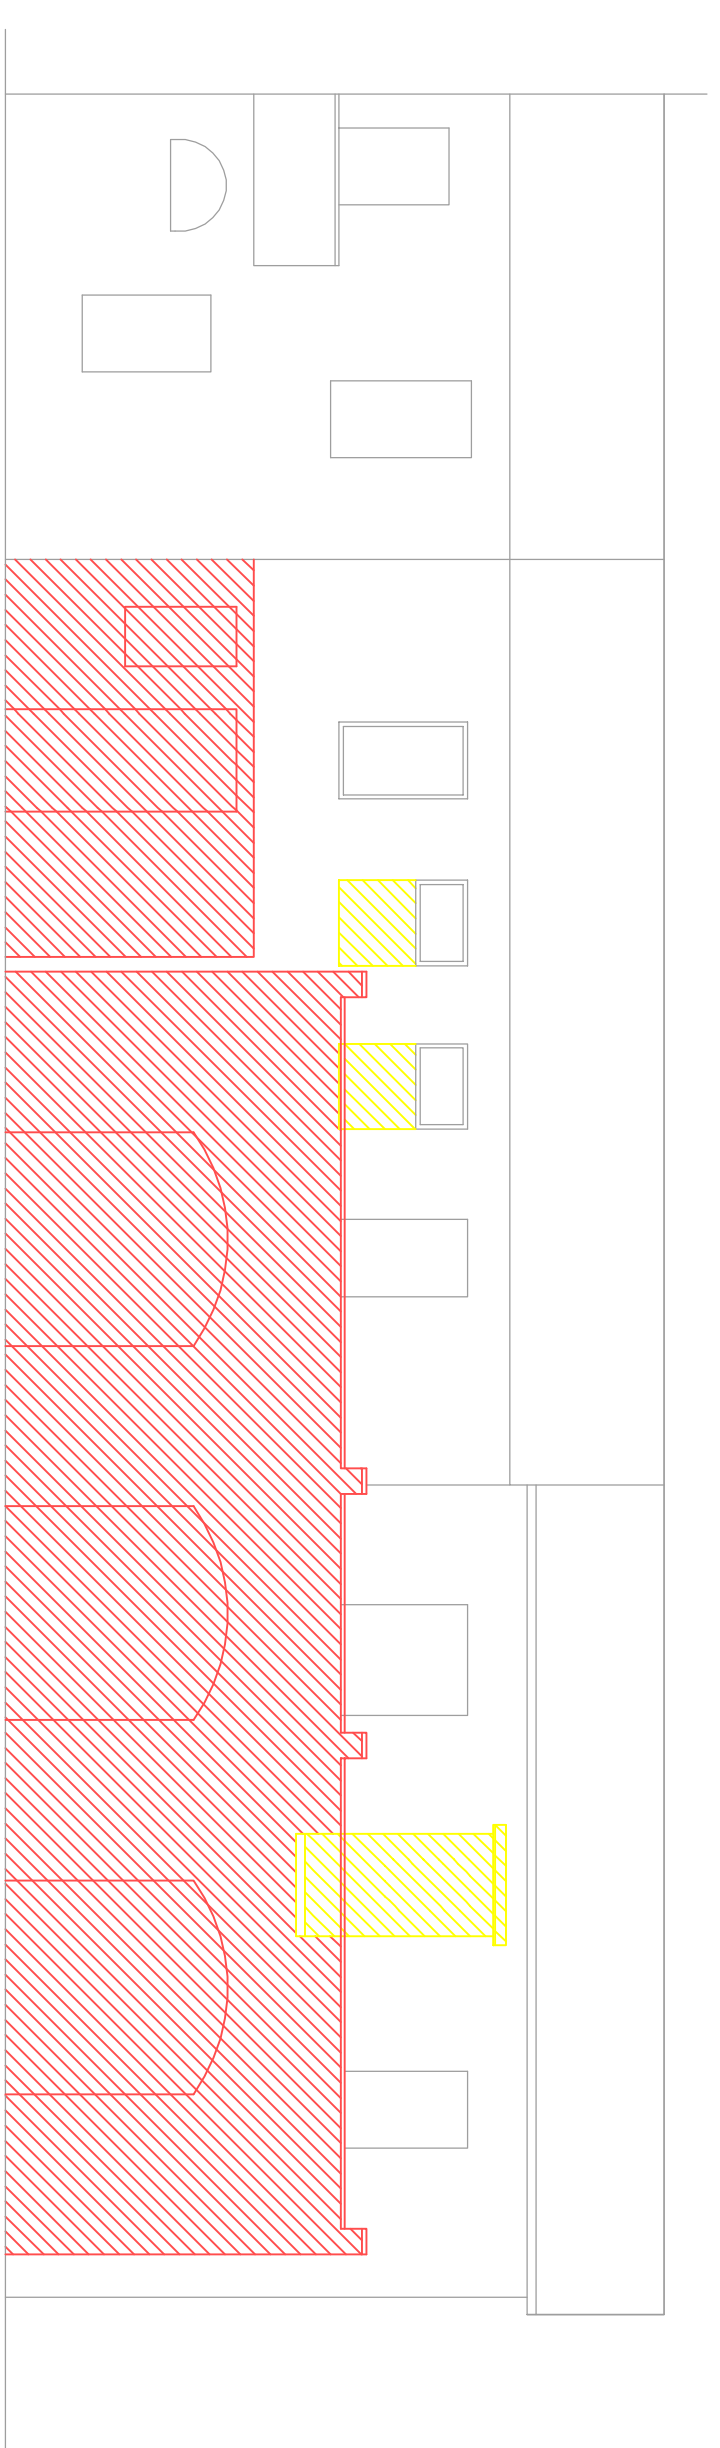

PROSPETTO CORTE INTERNA

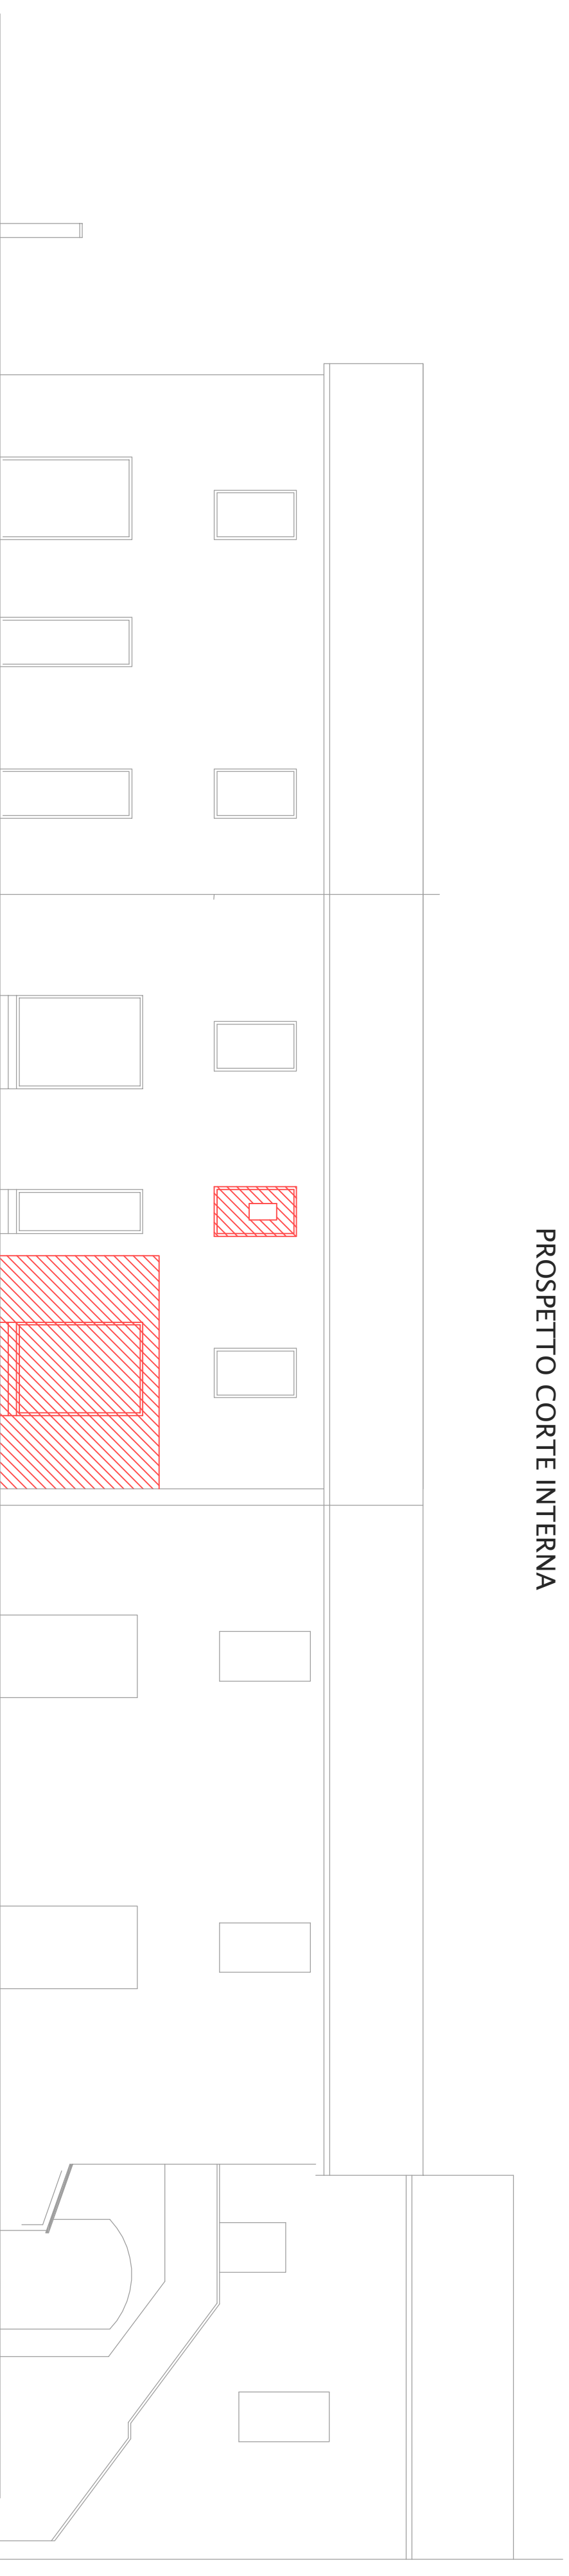

PROSPETTO VIA RIOTTA

PROSPETTO VIA RIOTTA

STESSA PROPRIETA'