



PLANIMETRIA di PROGETTO scala 1:500

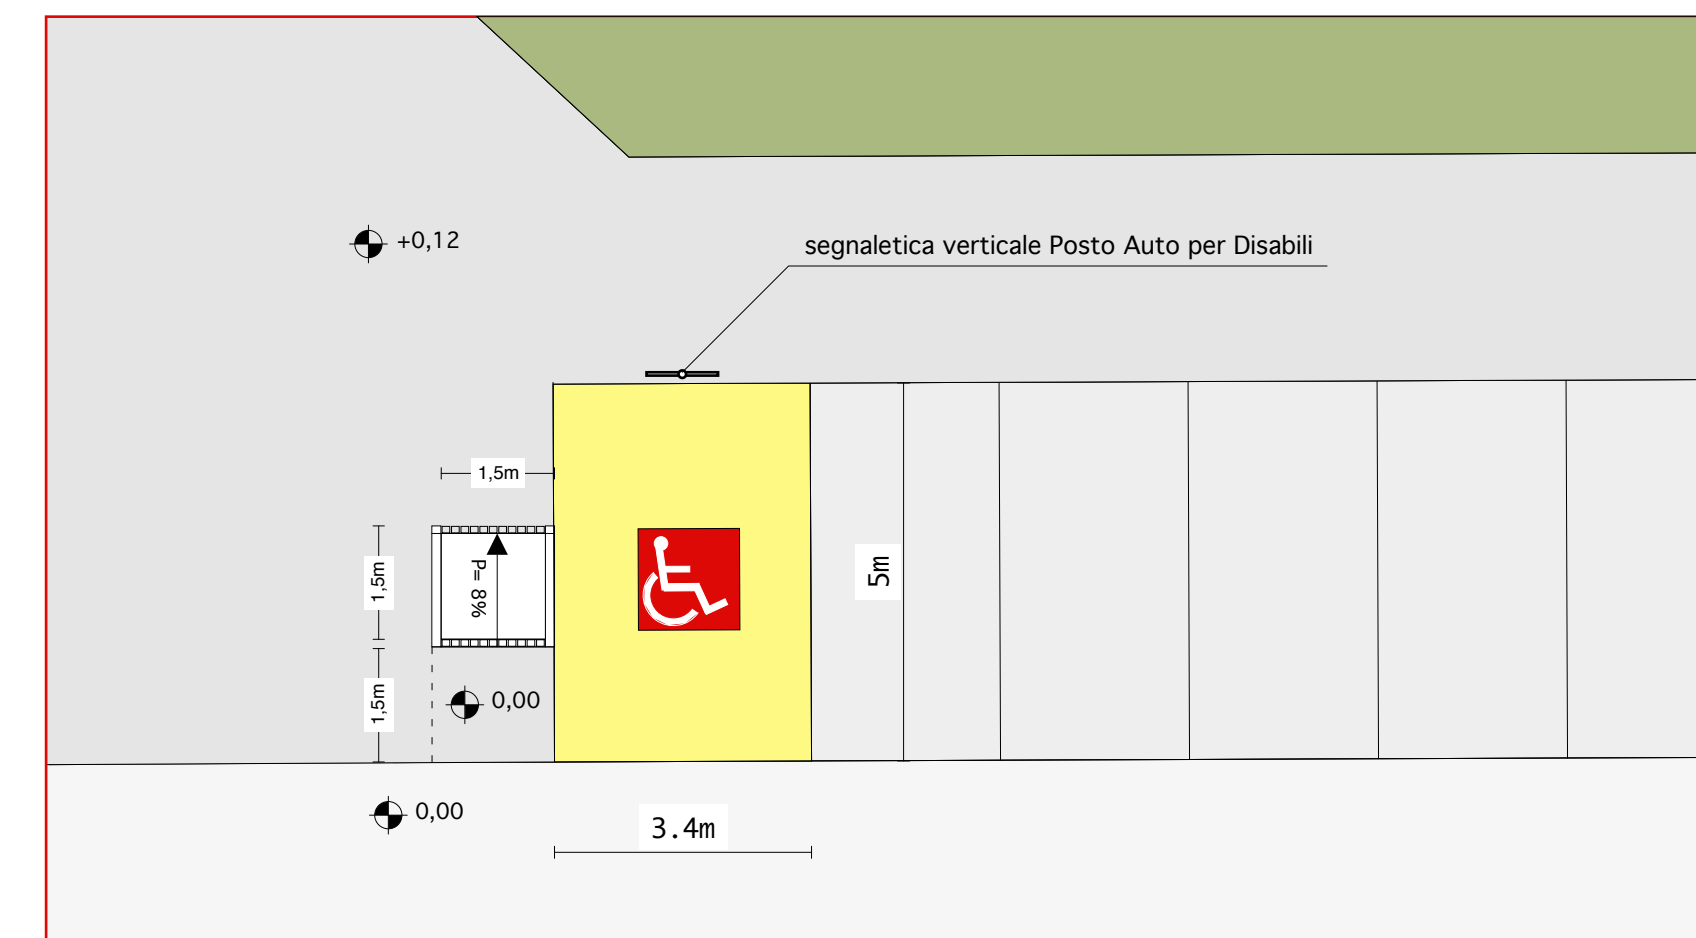

PARTICOLARE A - PARCHEGGIO PIANTA scala 1:100

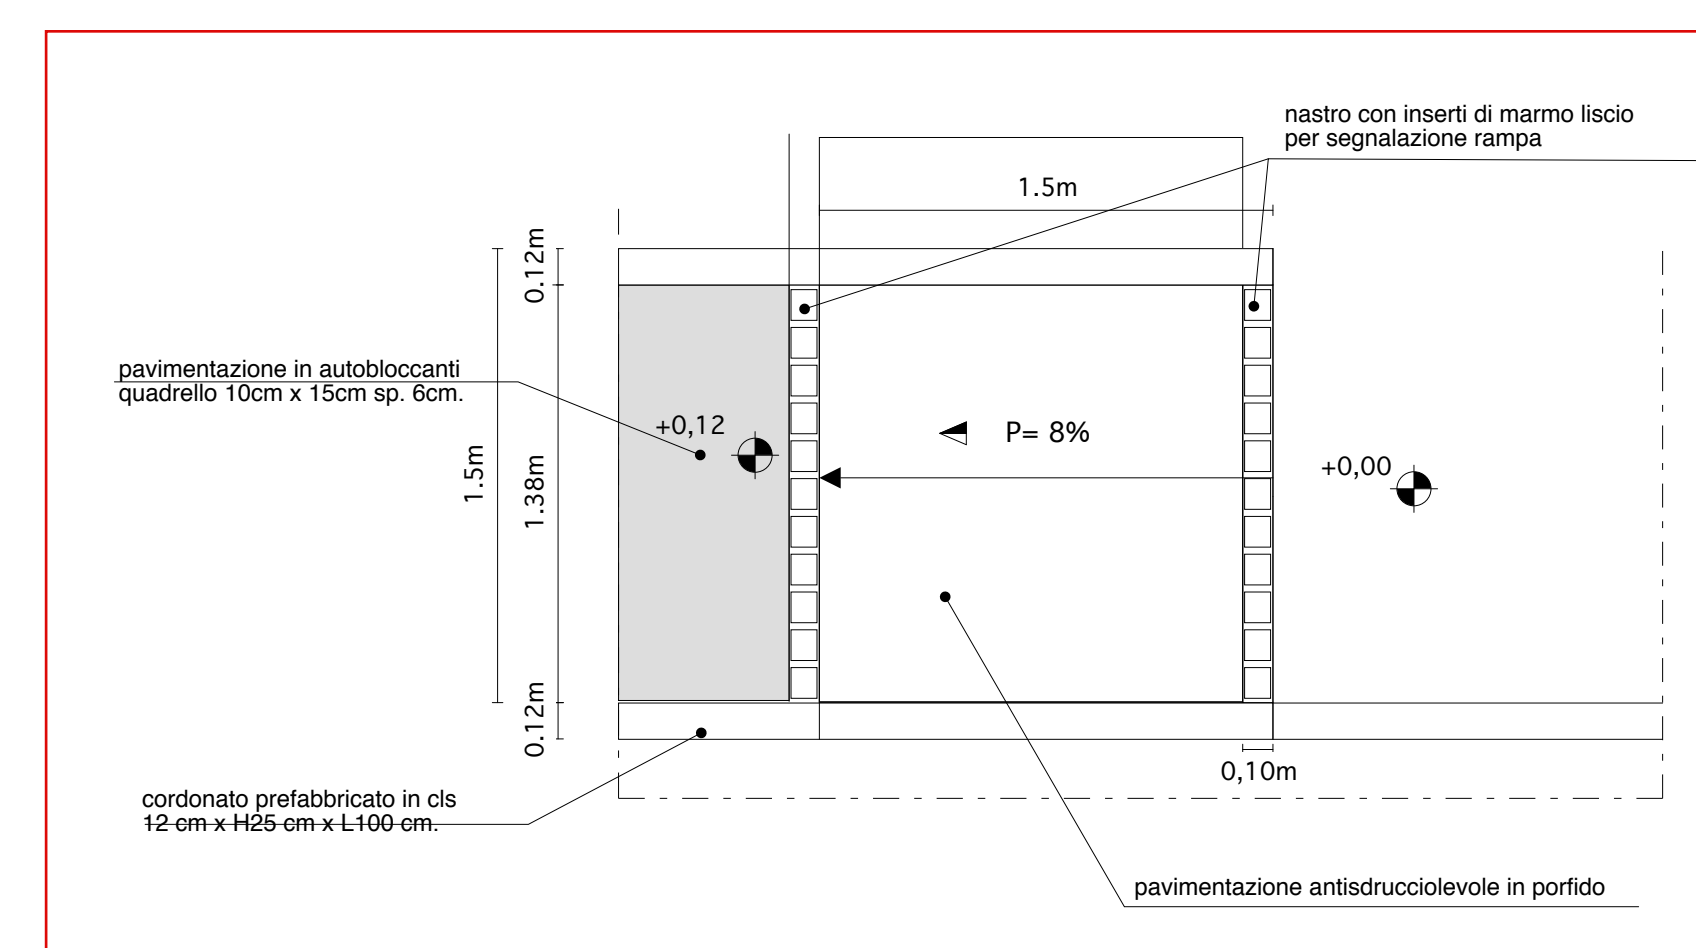

PARTICOLARE B - RAMPA MARCIAPIEDE PIANTA scala 1:25

VERIFICA POSTI AUTO ACCESSIBILI		
Posti auto accessibili richiesti	29 posti auto : 30	= 1
Posti auto accessibili di progetto		= 3
Posti auto accessibili di progetto	3 > 1 richiesto	

II° VARIANTE al PIANO ATTUATIVO di una ZONA di ESPANSIONE RESIDENZIALE COMMERCIALE e DIREZIONALE in località VAL DI CAVA

comune PONSACCO
 titolare GRUPPO IMMOBILIARE VALDERA srl

progettista dott. CLAUDIO SALVADORI architetto
 dott. CRISTINA SALVADORI architetto
 via V. Veneto 11 - Ponsacco - Pi - Tel. 732224
 collaboratore dott. GIOVANNI BALDINI architetto