




PARTICOLARE VASCA DI LAMINAZIONE Scala 1:50

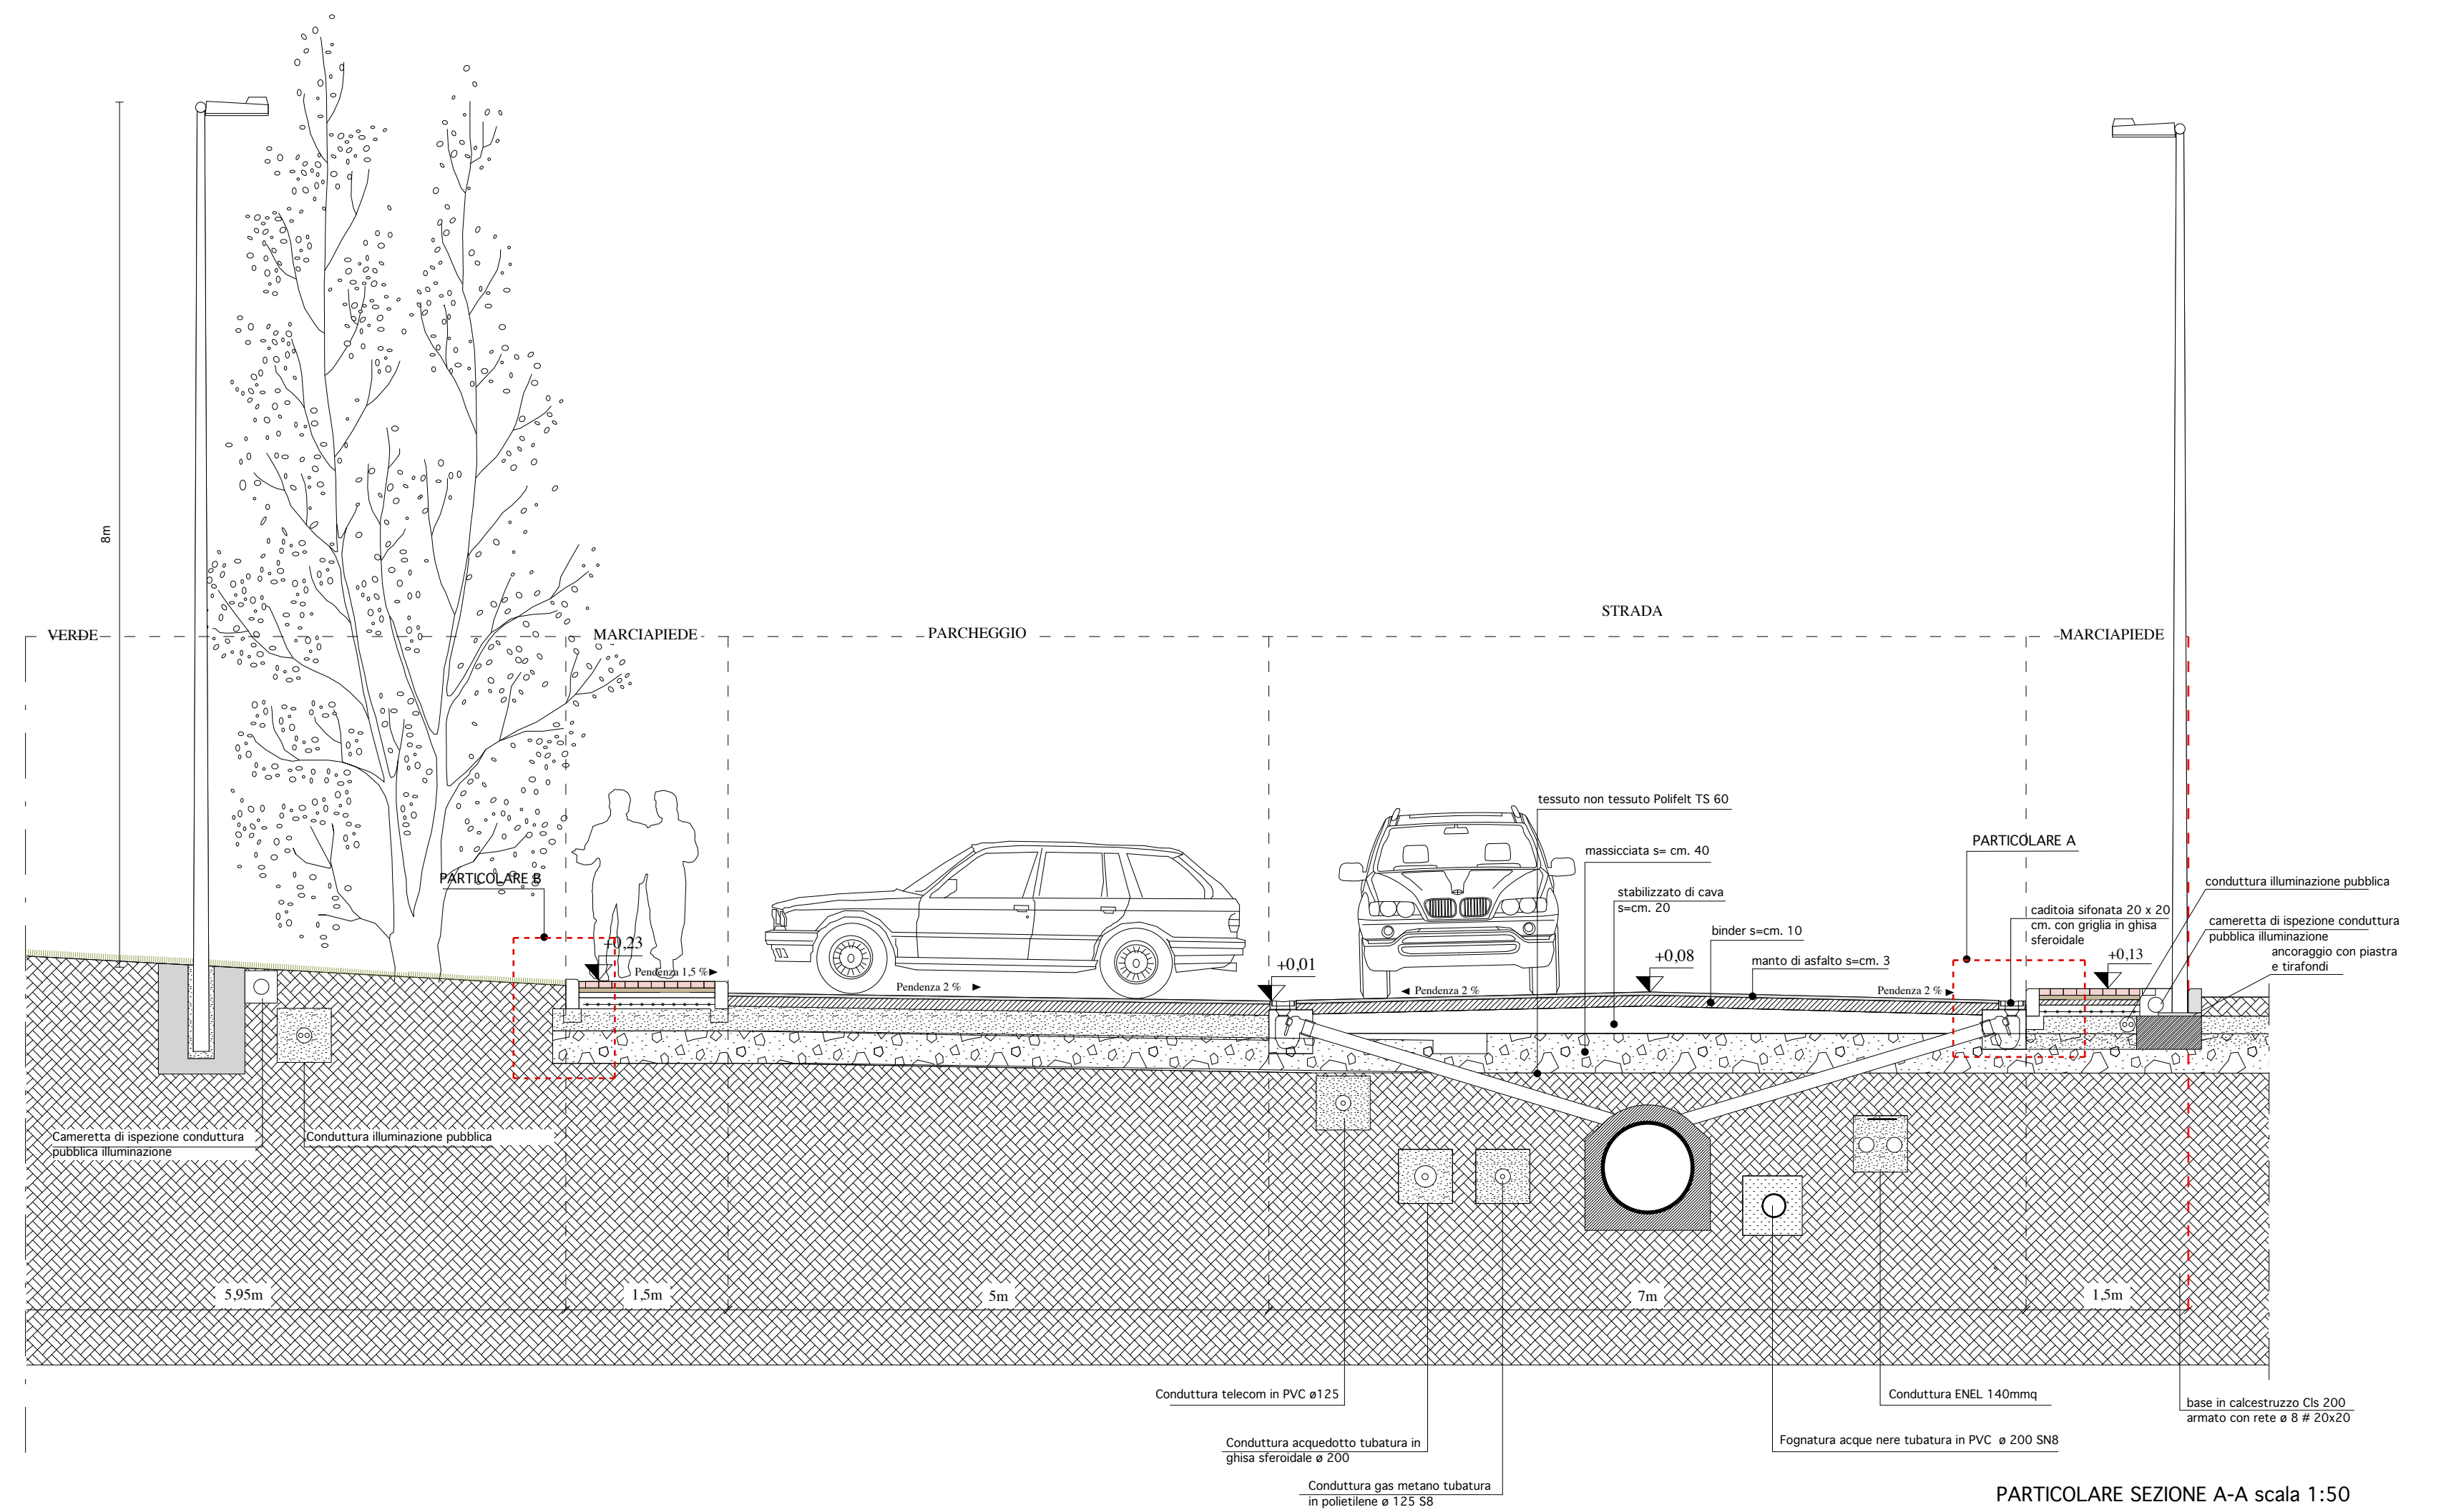

PARTICOLARE SEZIONE A-A scala 1:50

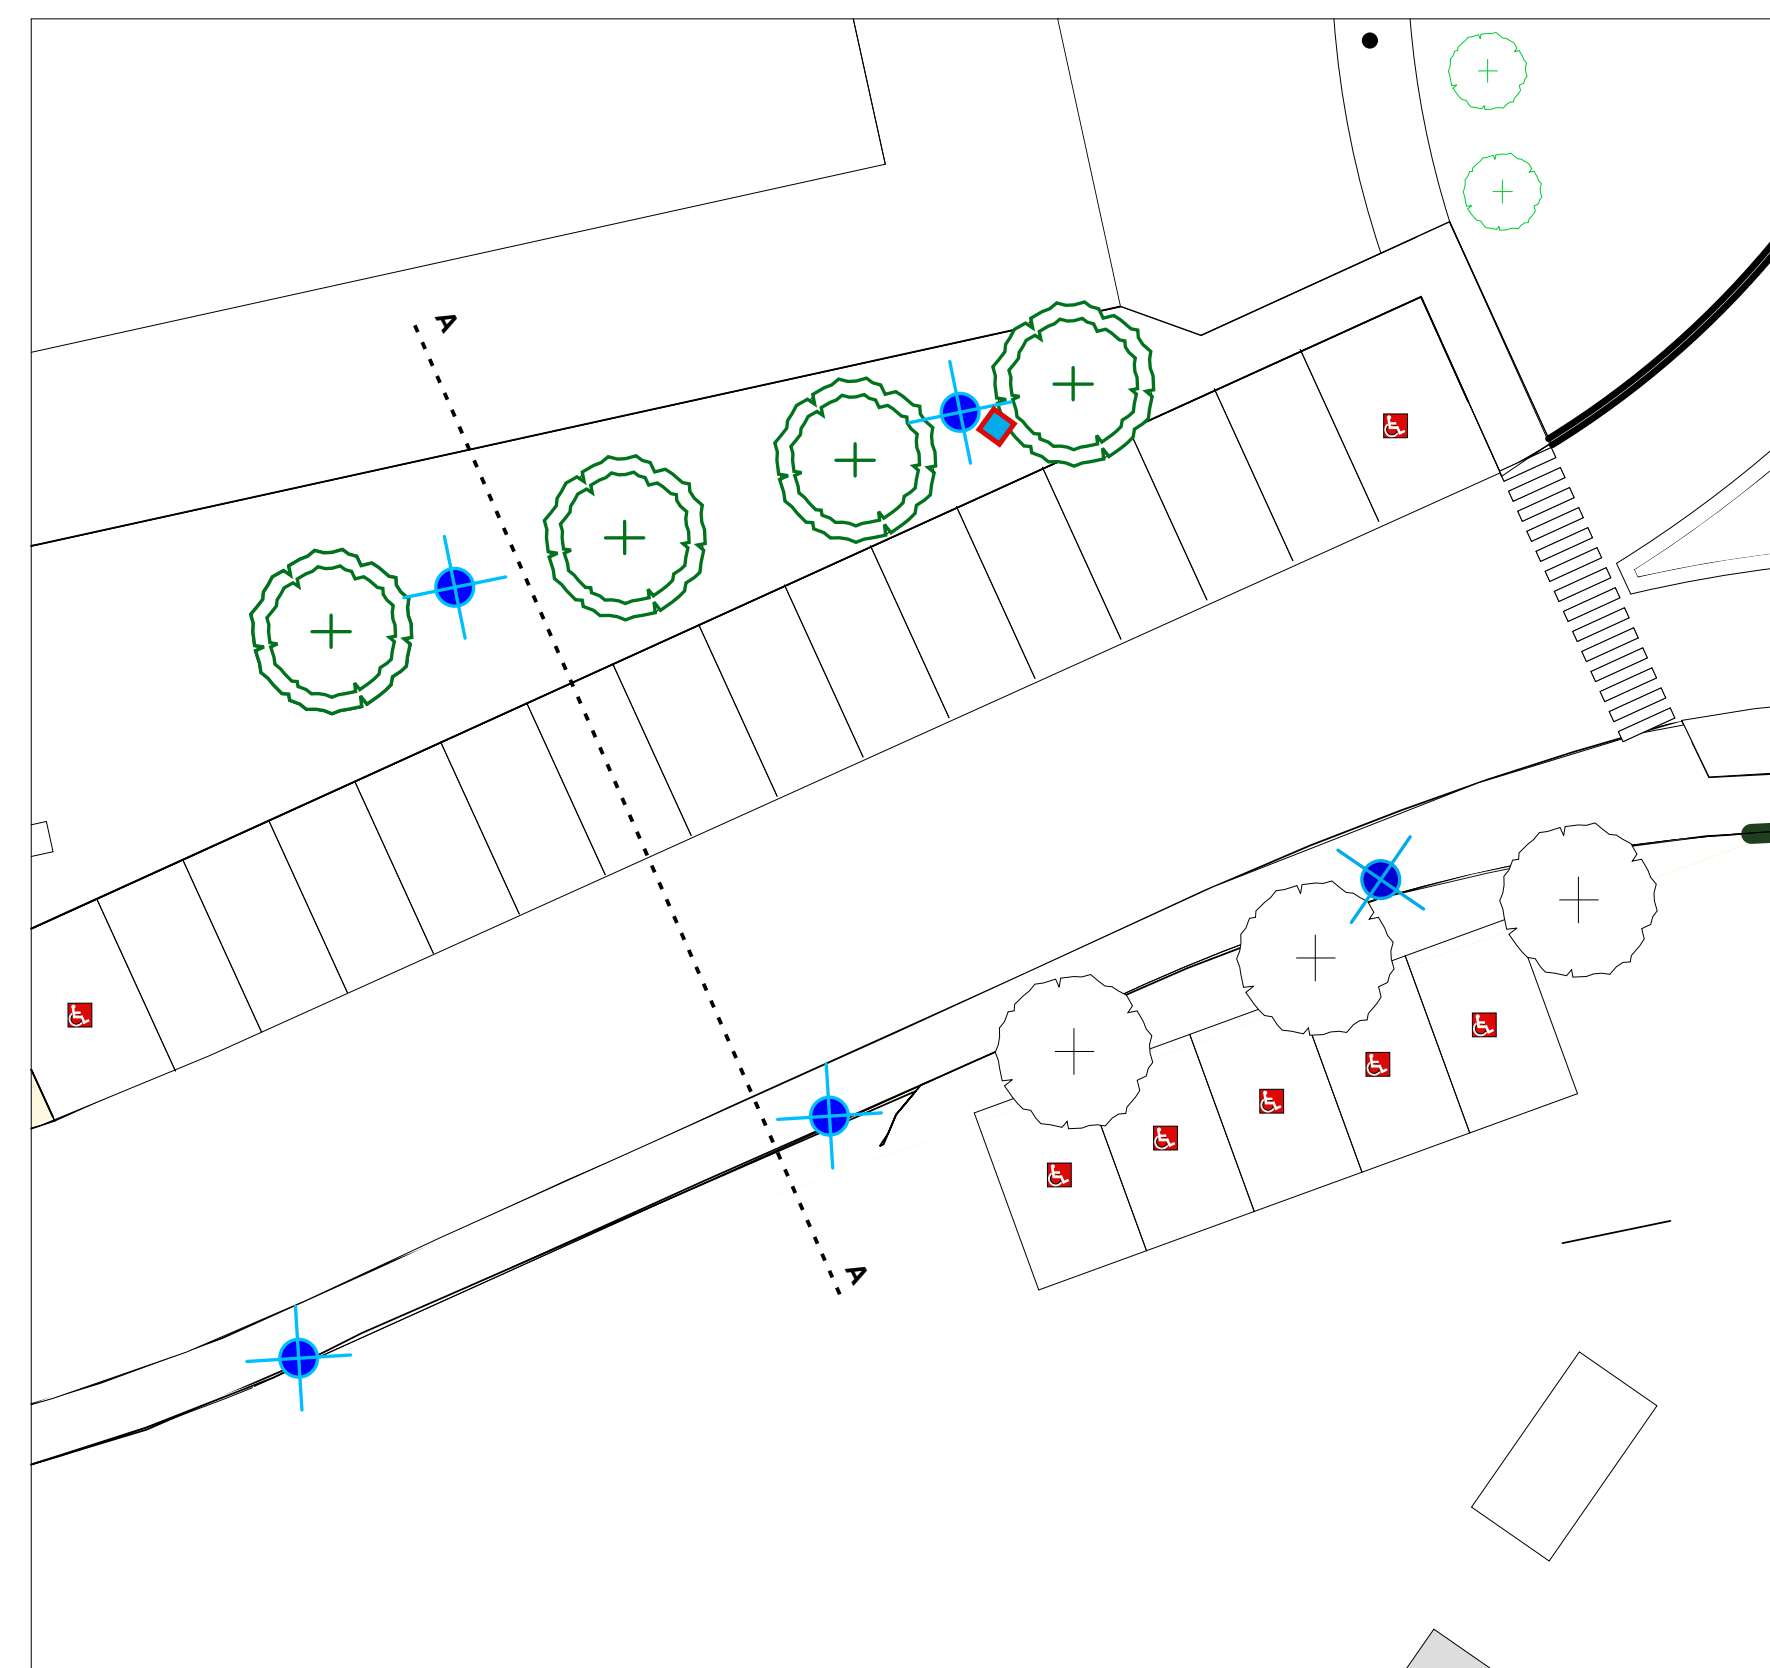


PARTICOLARE PLANIMETRIA scala 1:200

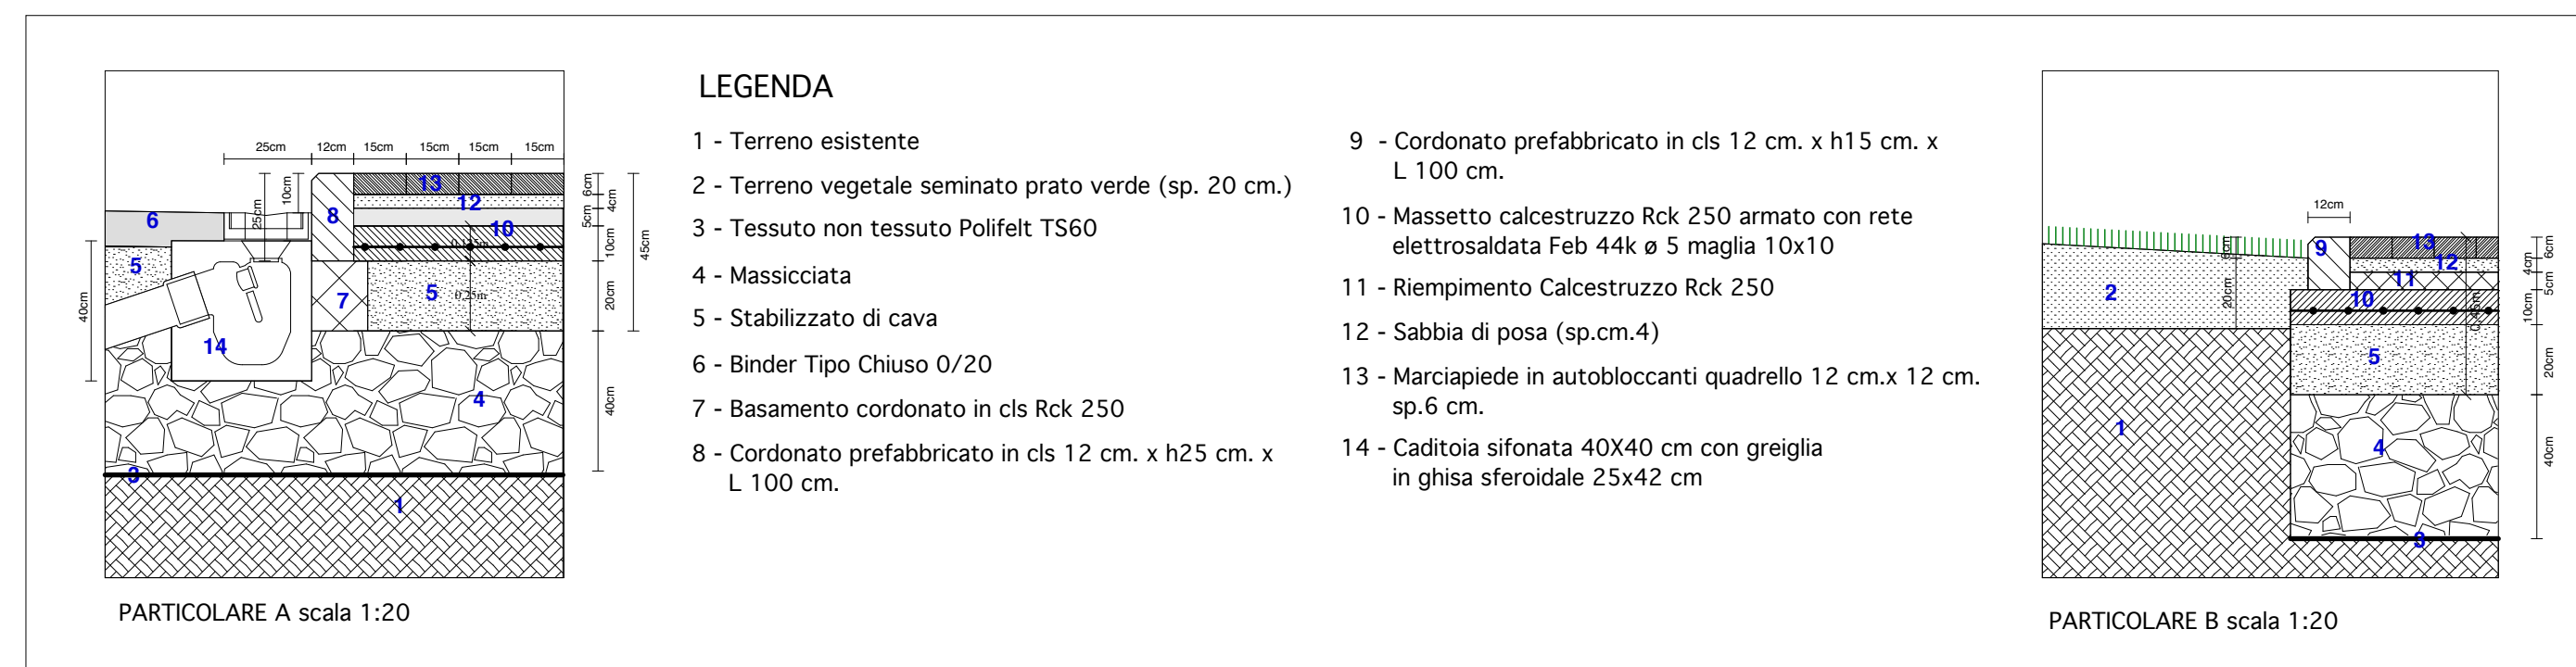

PARTICOLARE A scala 1:20


PARTICOLARE B scala 1:20

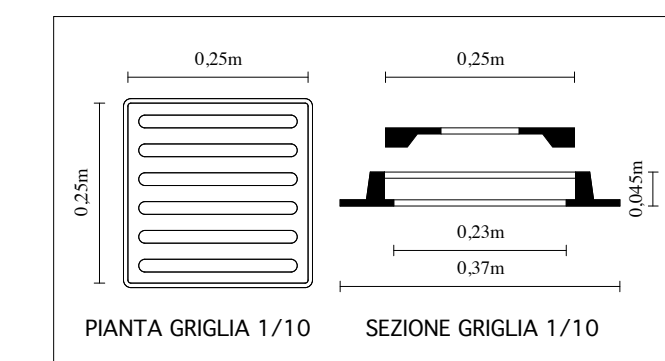

VARIANTE al PIANO ATTUATIVO di una ZONA di ESPANSIONE RESIDENZIALE COMMERCIALE e DIREZIONALE in località VAL DI CAVA

comune PONSACCO
 titolare GRUPPO IMMOBILIARE VALDERA srl

progettista dott. CLAUDIO SALVADORI architetto
 via V. Veneto 11 - Ponsacco - PI - Tel. 732224
 collaboratore dott. CRISTINA SALVADORI architetto
 dott. GIOVANNI BALDINI architetto

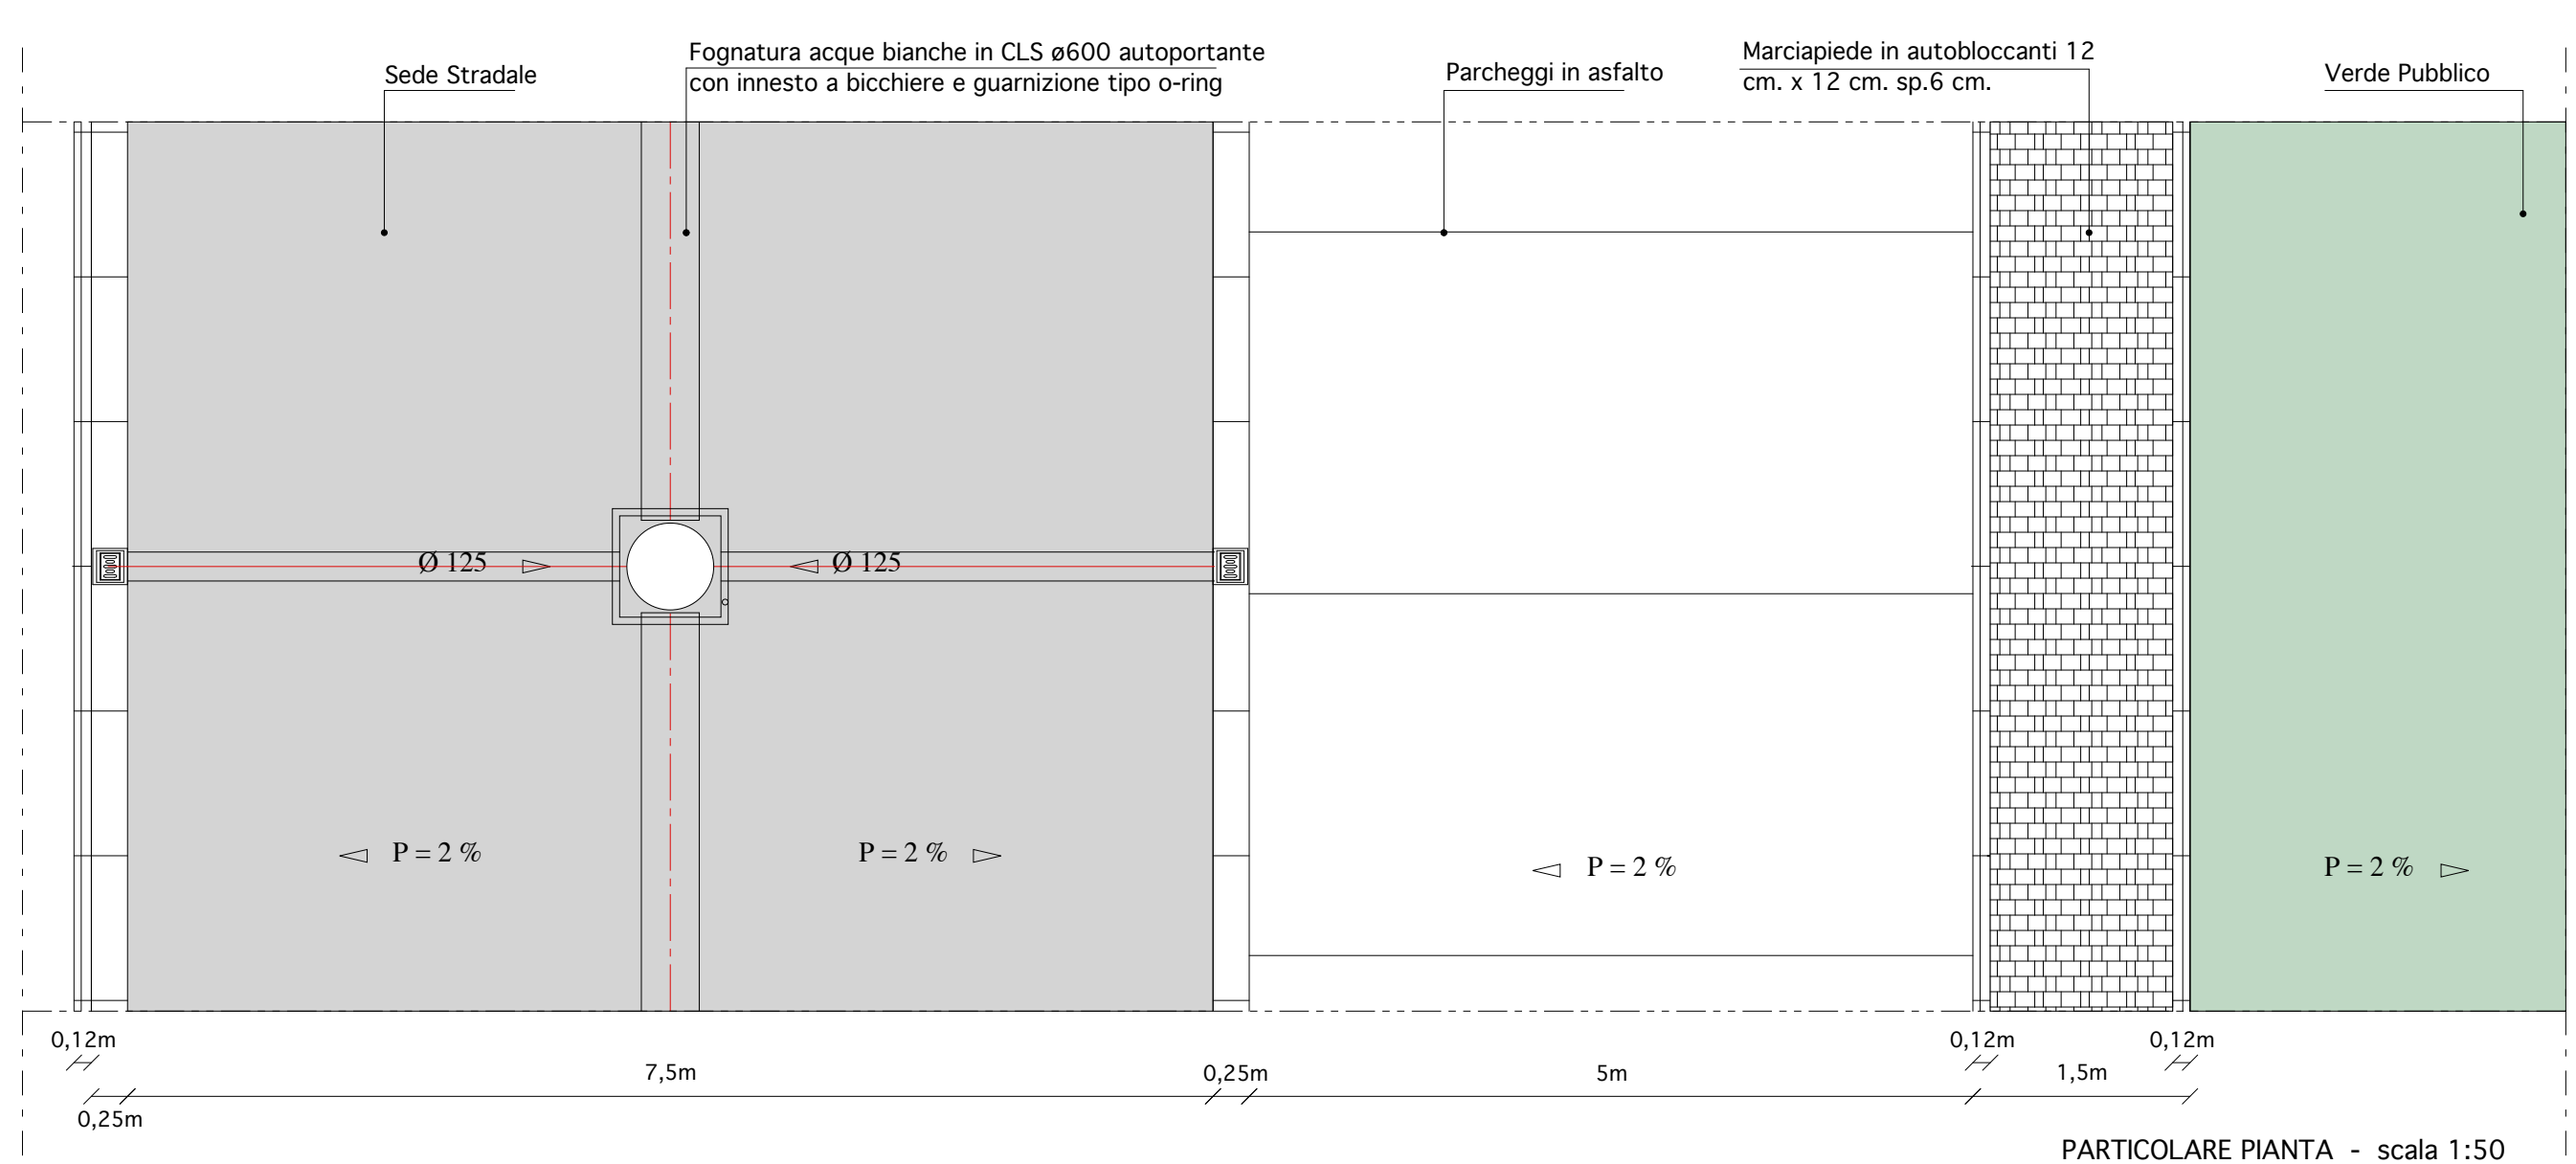

PARTICOLARE PIANTE - scala 1:50