



Comune di Ponsacco
Provincia di Pisa

PROGETTO DI RISTRUTTURAZIONE
DI EDIFICIO CON CAMBIO D'USO A CIVILE ABITAZIONE
Via Valdera C. - Località Le Colombaie, 56038 Ponsacco PI

Proprietà:
Annunziata Barsotti
Viale Beata Vergine del Carmelo n. 180, Roma
Federico Mori
Viale Beata Vergine del Carmelo n. 186, Roma

Mauro Bellucci
Via Valdera C. n. 137, Località Le Colombaie, Ponsacco (PI)
Lorenzo Mori
Via Raffaele Paparella n. 15, Roma

Il Tecnico:
Dott. Arch. Bellarmino Bellucci
Geom. Alessandro Bellucci
Viale Mozzo n. 2 - 56038 Ponsacco PI

Progetto Architettonico
STATO ATTUALE


Planimetria Generale 1:200

Data: 10 Gennaio 2020


Tavola 2

STUDIO TECNICO ASSOCIATO BELLUCCI
Arch. Bellarmino Bellucci - Geom. Alessandro Bellucci
Viale Mozzo n. 2 - Ponsacco PI - Tel. 0587 730267 - Email: info@studiotecnicobellucci.it

PIANTA PIANO TERRA

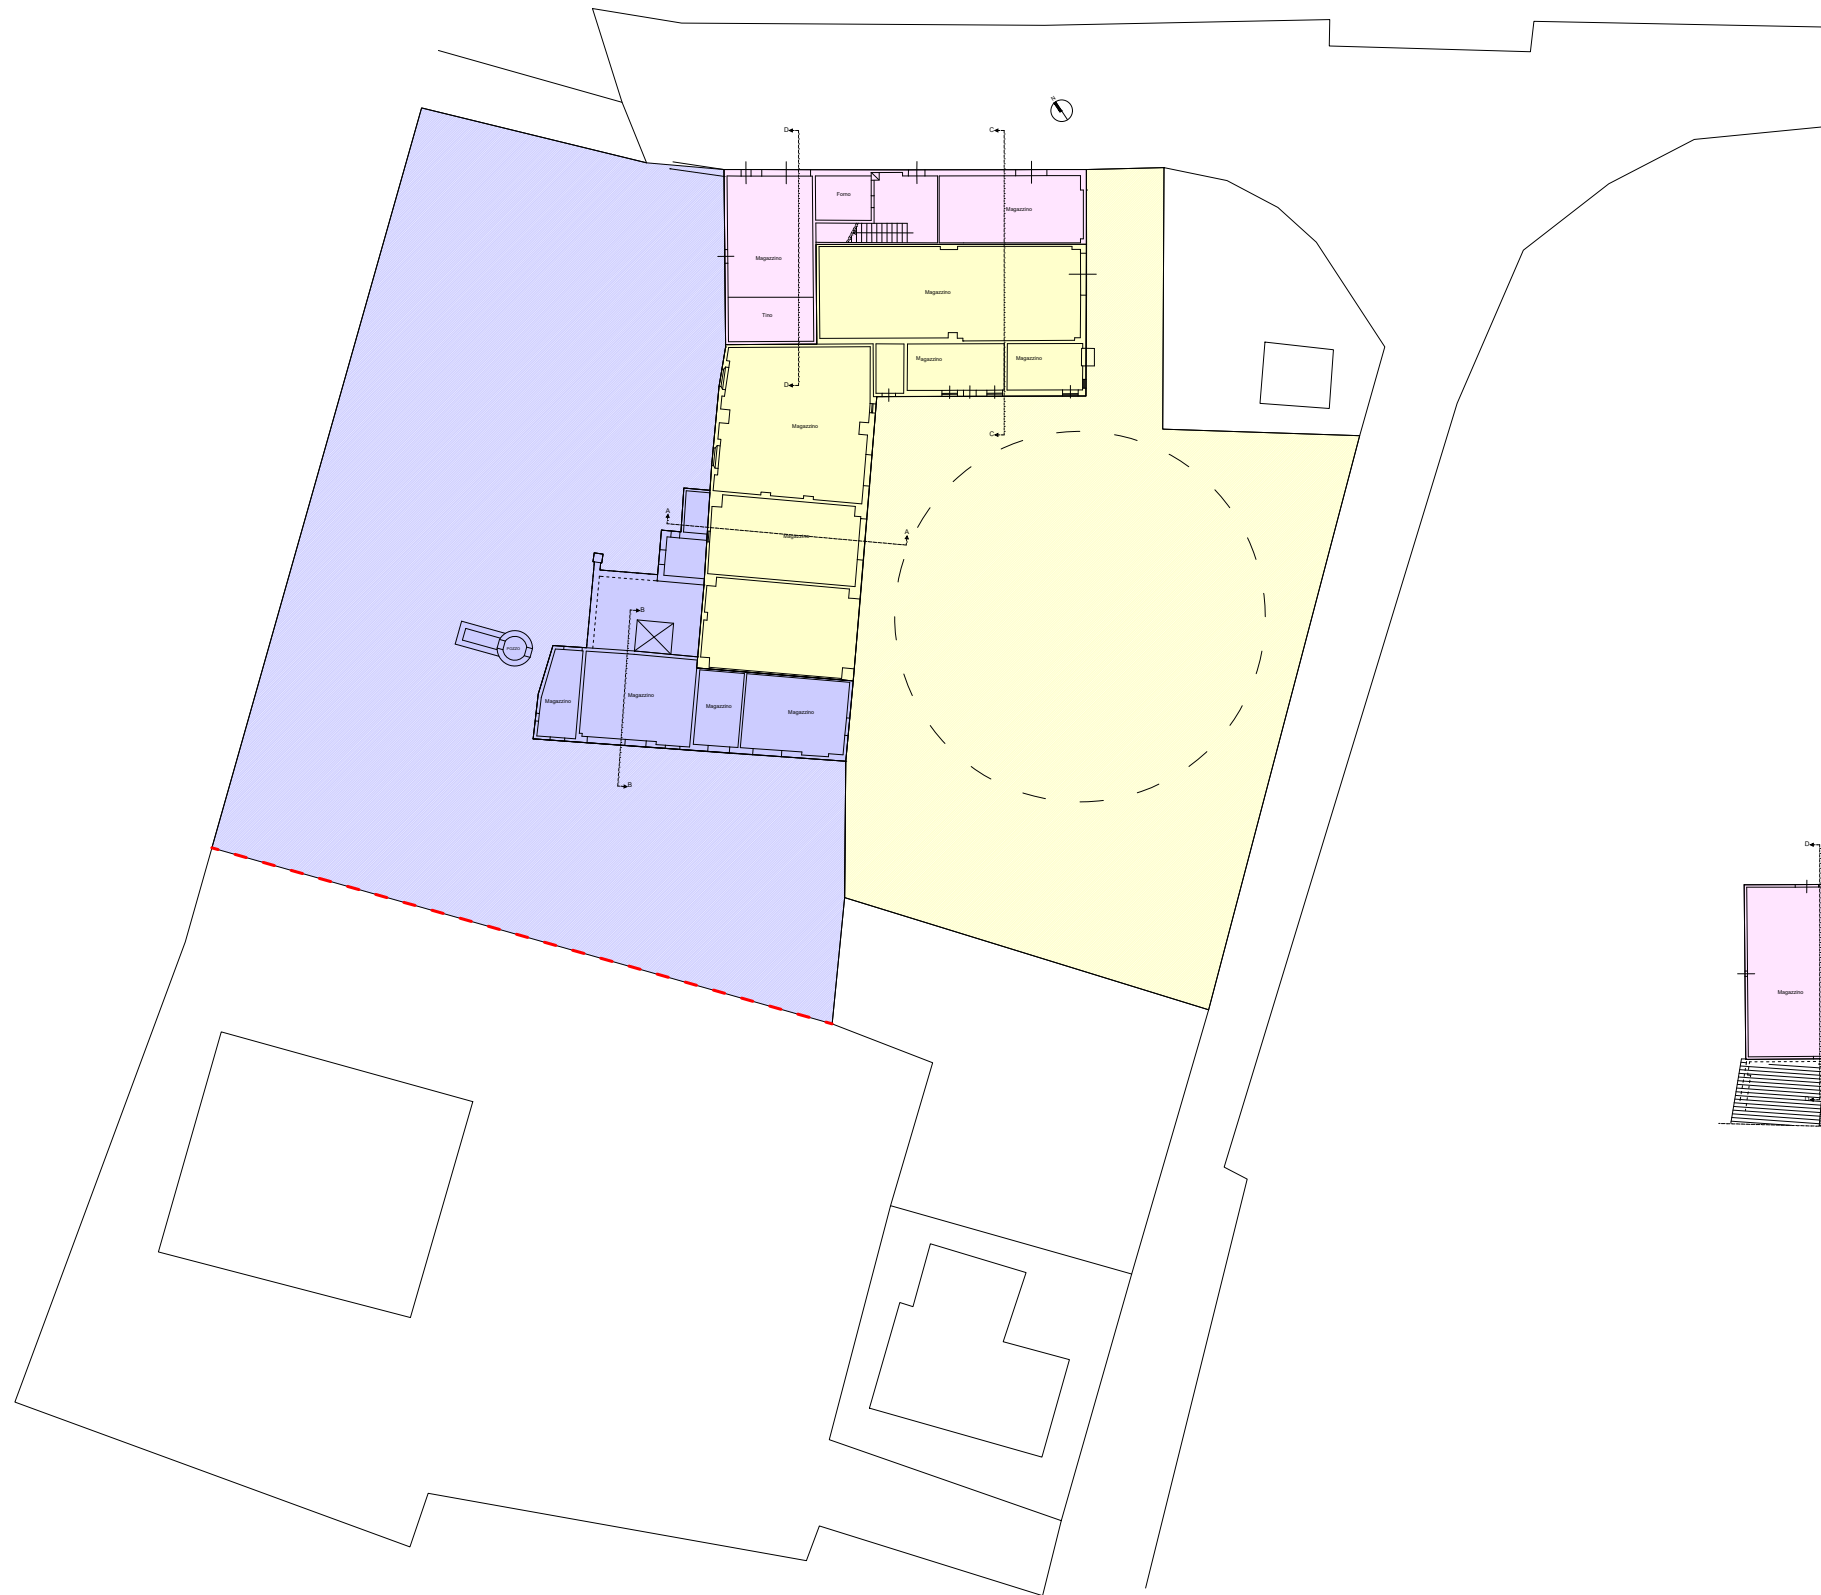

PIANTA PIANO PRIMO

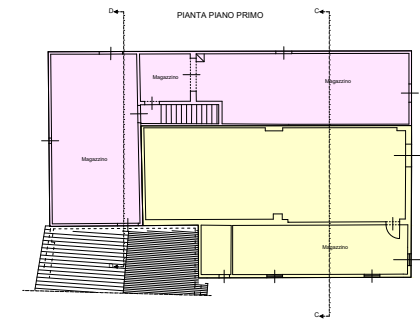

LEGENDA

- Foglio 13, Particella 1284, Sub 1, 2 e 3 - Intestatari F.lli Mori
- Foglio 13, Particella 102, Sub 1 e 2 - Intestatario Bellucci
- Foglio 13, Particella 105, Sub 1 - Intestatario Barsotti