

**PROGETTO DI RISTRUTTURAZIONE
 DI EDIFICIO CON CAMBIO D'USO A CIVILE ABITAZIONE**
 Via Valdera C. - Località Le Colombaie, 56038 Ponsacco PI

Proprietà:
 Annamaria Barsotti
Viale Beata Vergine del Carmelo n. 190, Roma

Federico Mori
Viale Beata Vergine del Carmelo n. 196, Roma

Mauro Bellucci
Via Valdera C. n. 137, Località Le Colombaie, Ponsacco (PI)

Lorenzo Mori
Via Raffaele Paparella n. 15, Roma


Il Tecnico:
 Dott. Arch. Bellarmino Bellucci
 Geom. Alessandro Bellucci
Vicolo Mozzo n. 2 - 56038 Ponsacco PI

**Progetto Architettonico
 STATO MODIFICATO**


Prospetto Nord	1:100
Prospetto Sud	1:100
Prospetto Est n. 1	1:100
Prospetto Est n. 2	1:100
Prospetto Ovest n. 1	1:100
Prospetto Ovest n. 2	1:100
Sezione A-A	1:100
Sezione B-B	1:100
Sezione C-C	1:100
Sezione D-D	1:100

Data: 10 Gennaio 2020


Tavola 7

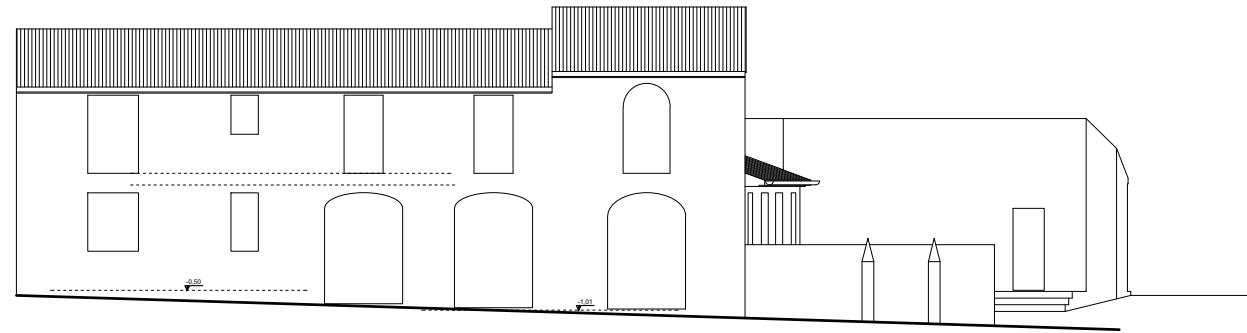


PROSPETTO NORD

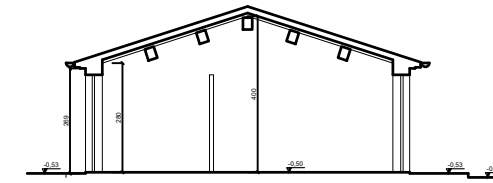


SEZIONE A-A

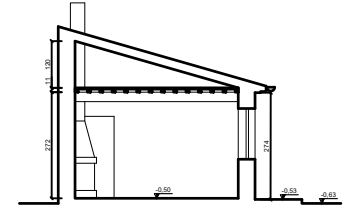


SEZIONE B-B

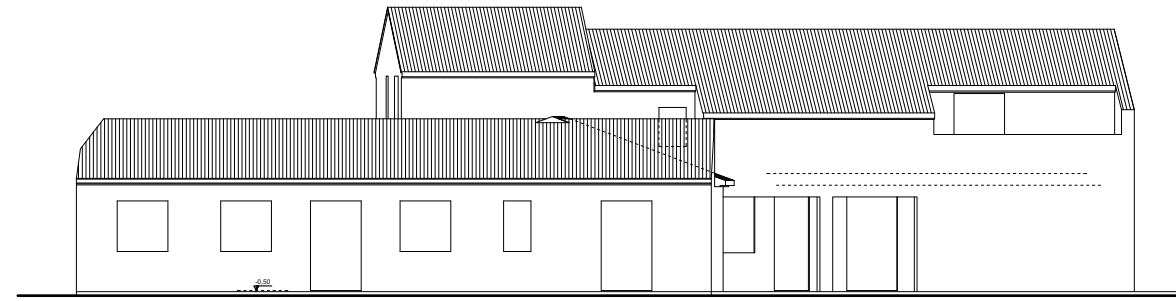


PROSPETTO SUD

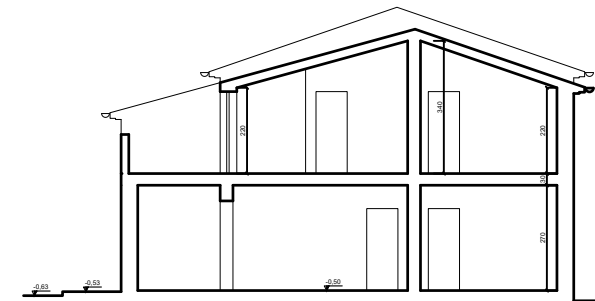


SEZIONE C-C

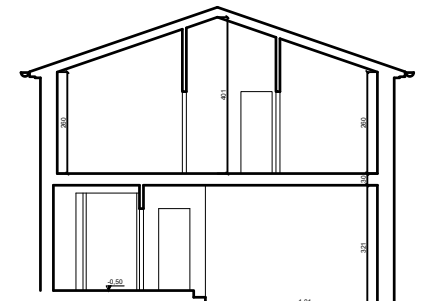


SEZIONE D-D

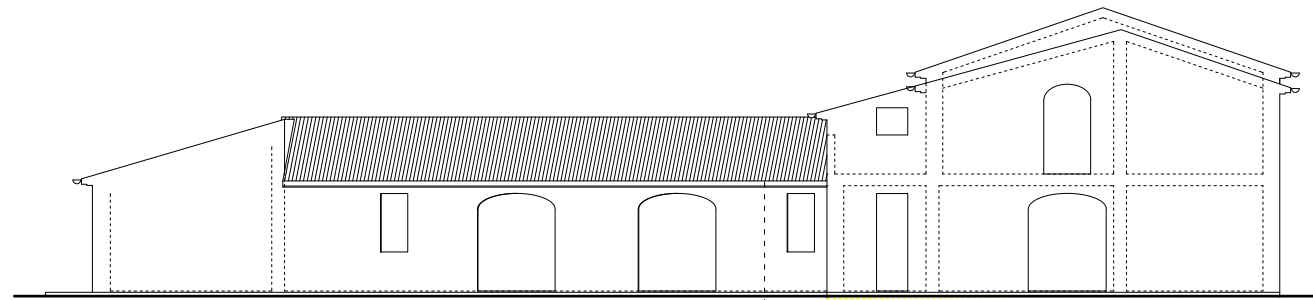


PROSPETTO EST N. 1

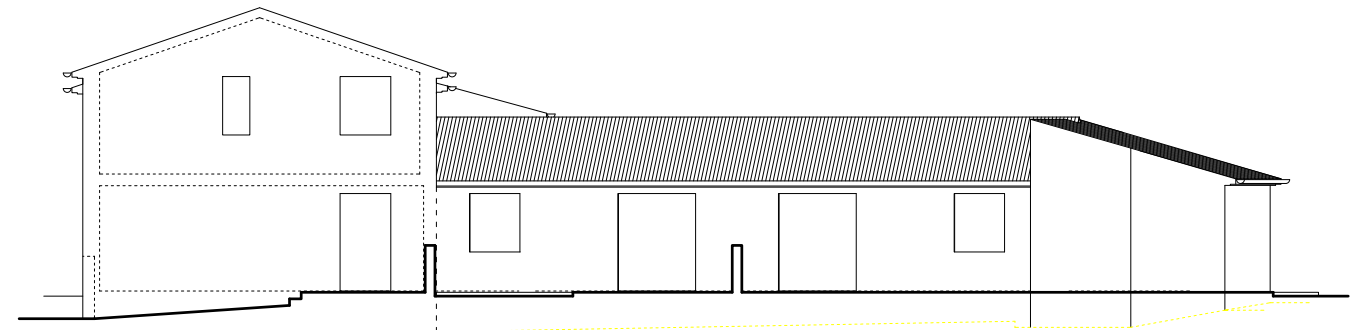

PROSPETTO OVEST N. 1

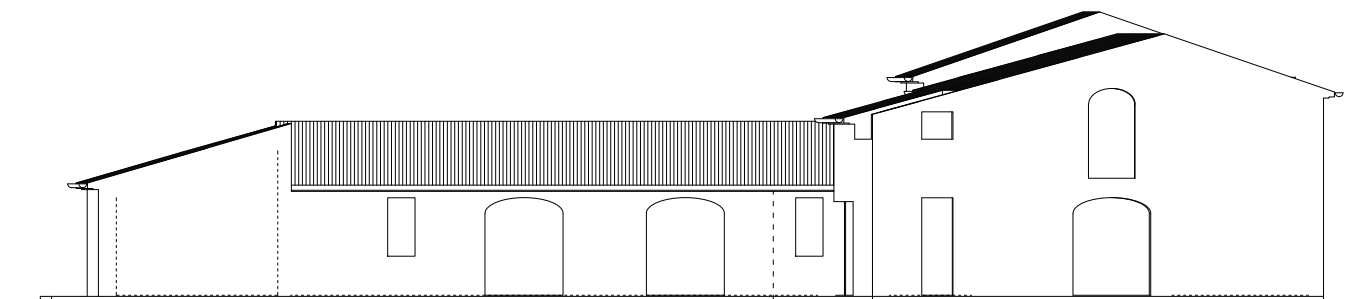

PROSPETTO EST N. 2

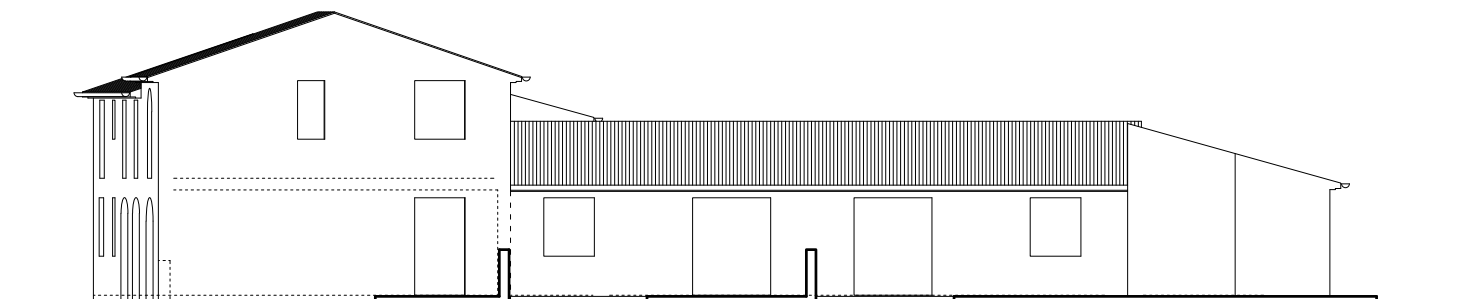

PROSPETTO OVEST N. 2