



**COMUNE DI PONSACCO**


<p><b>COMMITTENTE:</b> LE GEMELLE REAL ESTATE S.R.L.</p>	<p><b>TAVOLA</b> <b>B</b></p>
<p><b>RICHIESTA DI INTEGRAZIONE ALLA SCHEDE NORMA ESISTENTE N. 141 DELL'ALLEGATO V, PER AMMISSIBILITÀ DI NUOVA PROPOSTA PROGETTUALE, AI SENSI DELL'ART. 11 DELLE VIGENTI NTA DEL RU DI PONSACCO</b></p>	<p><b>SCALA 1:100</b></p>
<p><b>PIANTE, PROSPETTI E SEZIONI UMI 1 - INTEGRAZIONI</b></p>	<p><b>STATO ORIGINARIO 19 MARZO 2020</b></p>
<p style="text-align: center;">Progettista architettonico</p>	<p style="text-align: center;">Progettista architettonico</p>
<p>Committente</p>	
<p style="text-align: center;"><b>ALBERTO PELLEGRINI ARCHITETTO</b> 56029 SANTA CROCE SULL'ARNO PIAZZA GARIBALDI 11 (PISA) TELEFONO 0571 33822 FAX 0571 1651041 EMAIL INFO@PELLEGRINIPULITIARCHITETTI.IT CELLULARE +39 3483327475 PARTITA I.V.A. 01877800506</p>	
<p style="text-align: center;"><b>ARCHITETTURA &amp; ARTE - FEDERICO PULITI ARCHITETTO</b> 56029 SANTA CROCE SULL'ARNO PIAZZA GARIBALDI 11 (PISA) TELEFONO 0571 33822 FAX 0571 1651041 EMAIL INFO@LORENZAVANNI.IT PARTITA I.V.A. 01851820504</p>	
<p>A termini delle vigenti leggi in materia di diritti di autore, questo elaborato non può essere riprodotto, copiato anche solo in parte, o trasferito (anche per via informatica) a terzi, senza esplicita autorizzazione del proprietario.</p>	

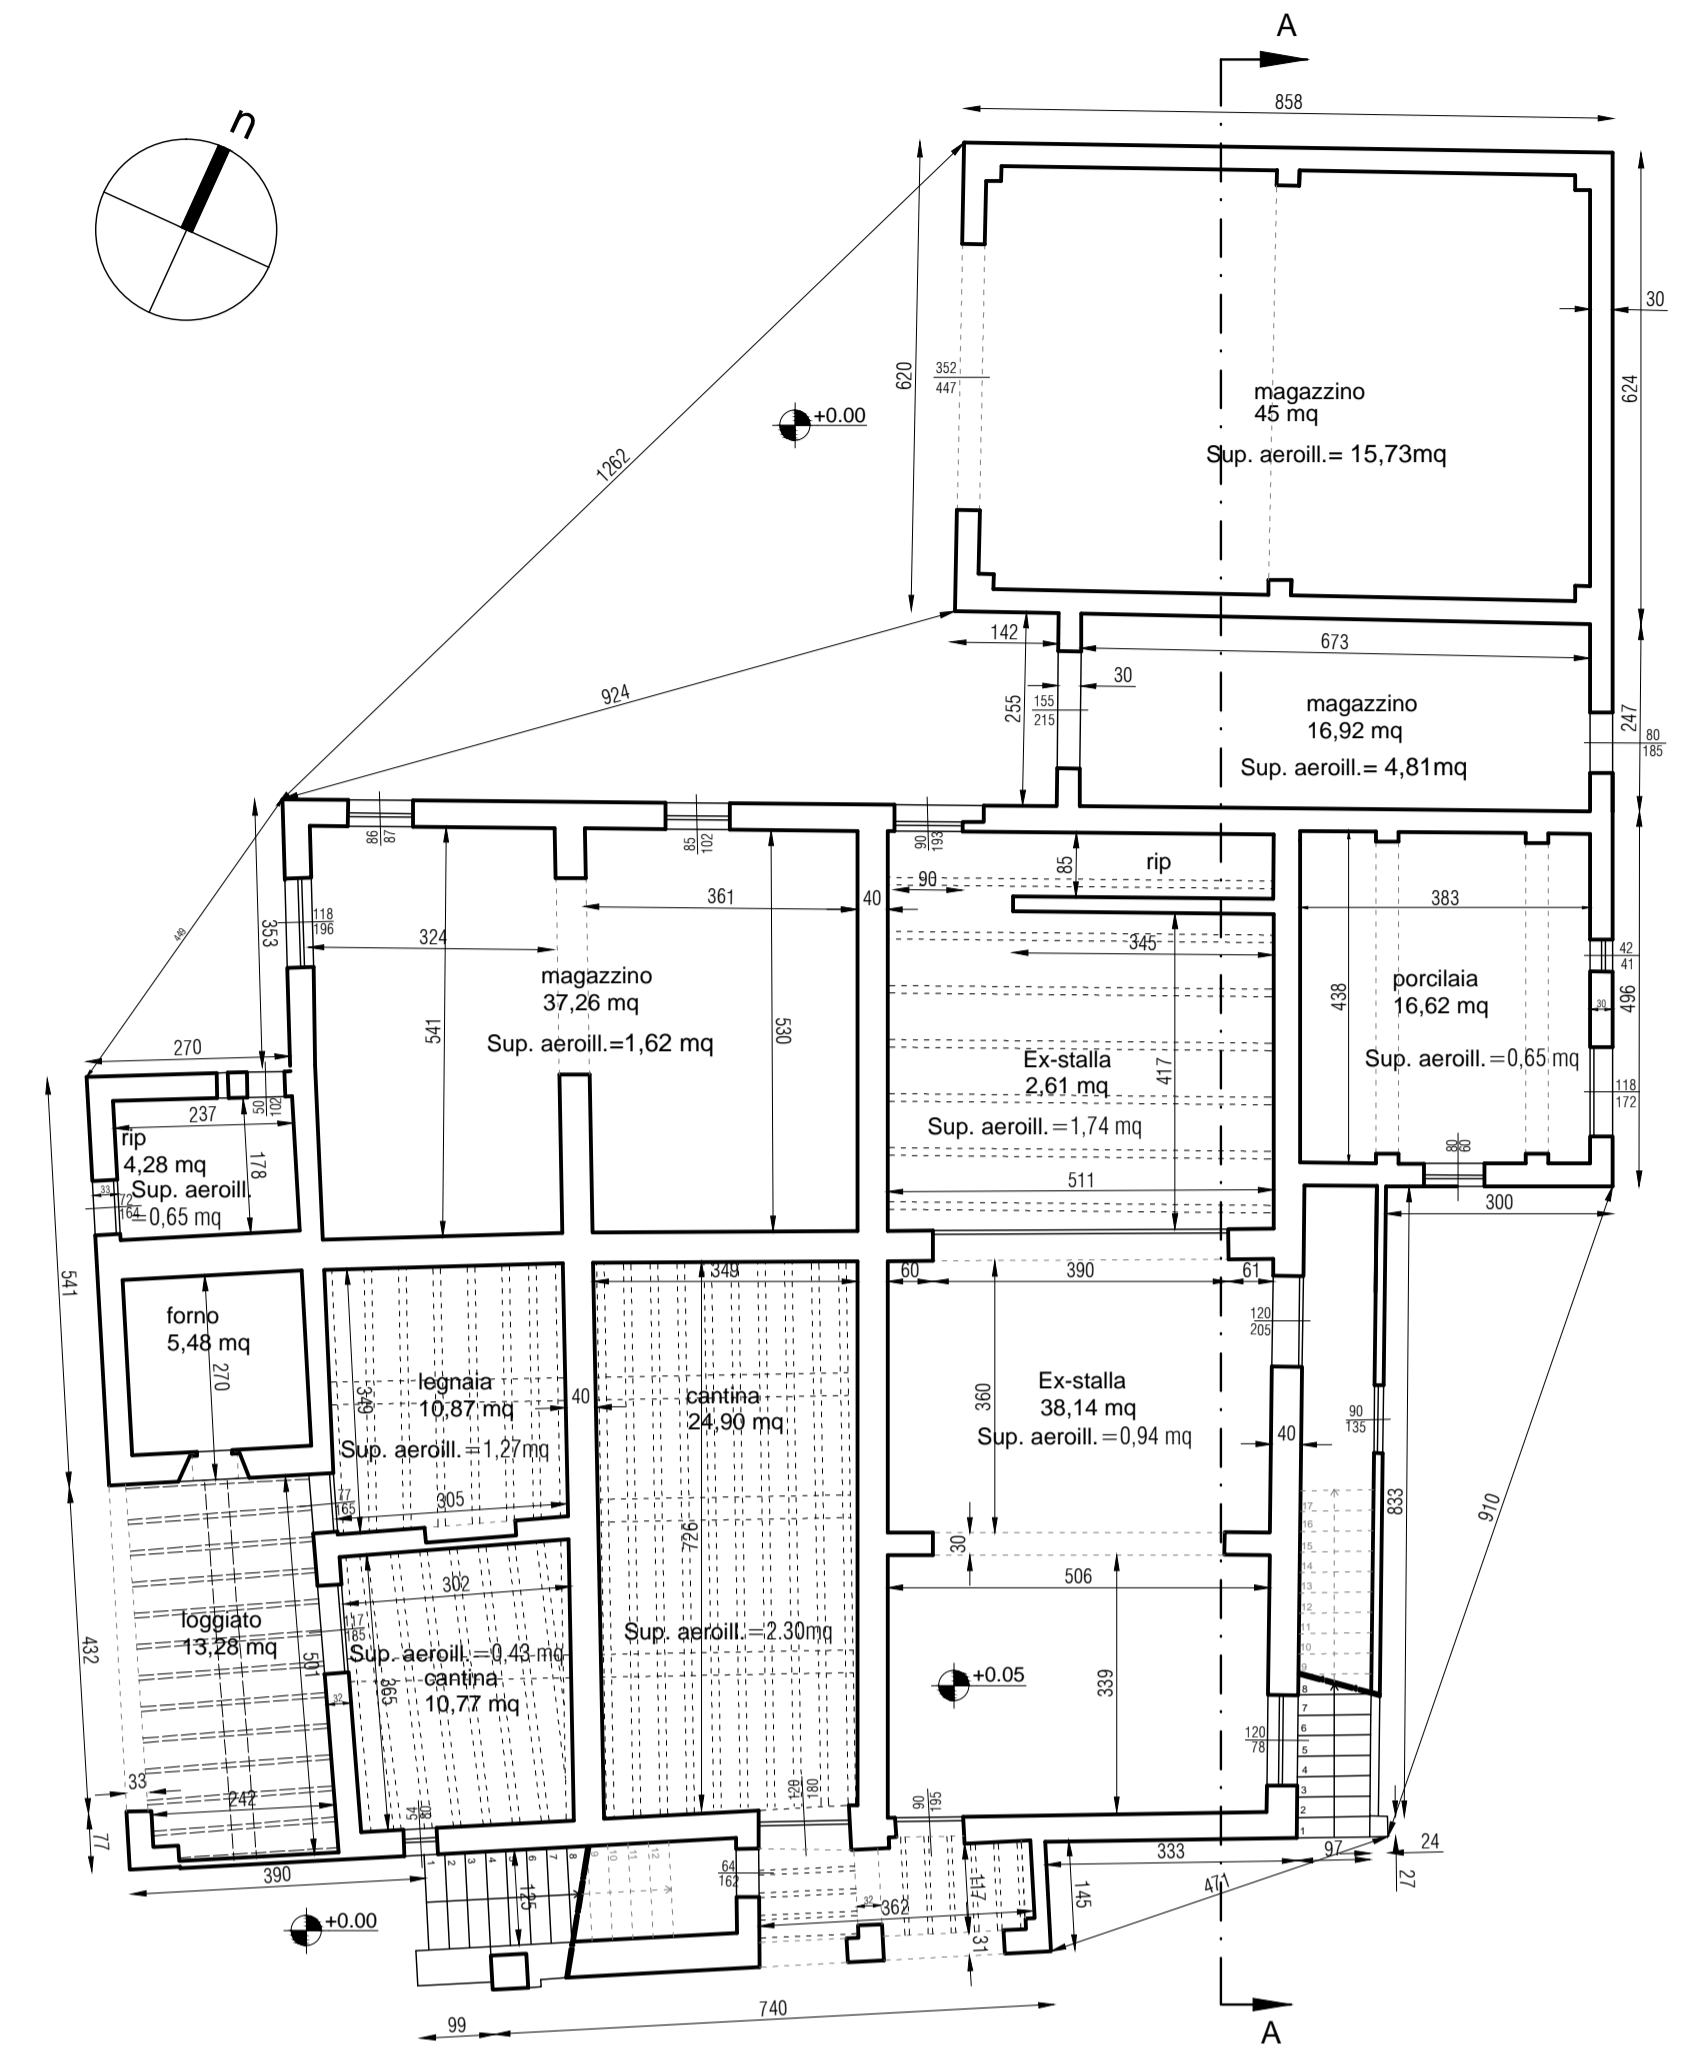

PIANO TERRA

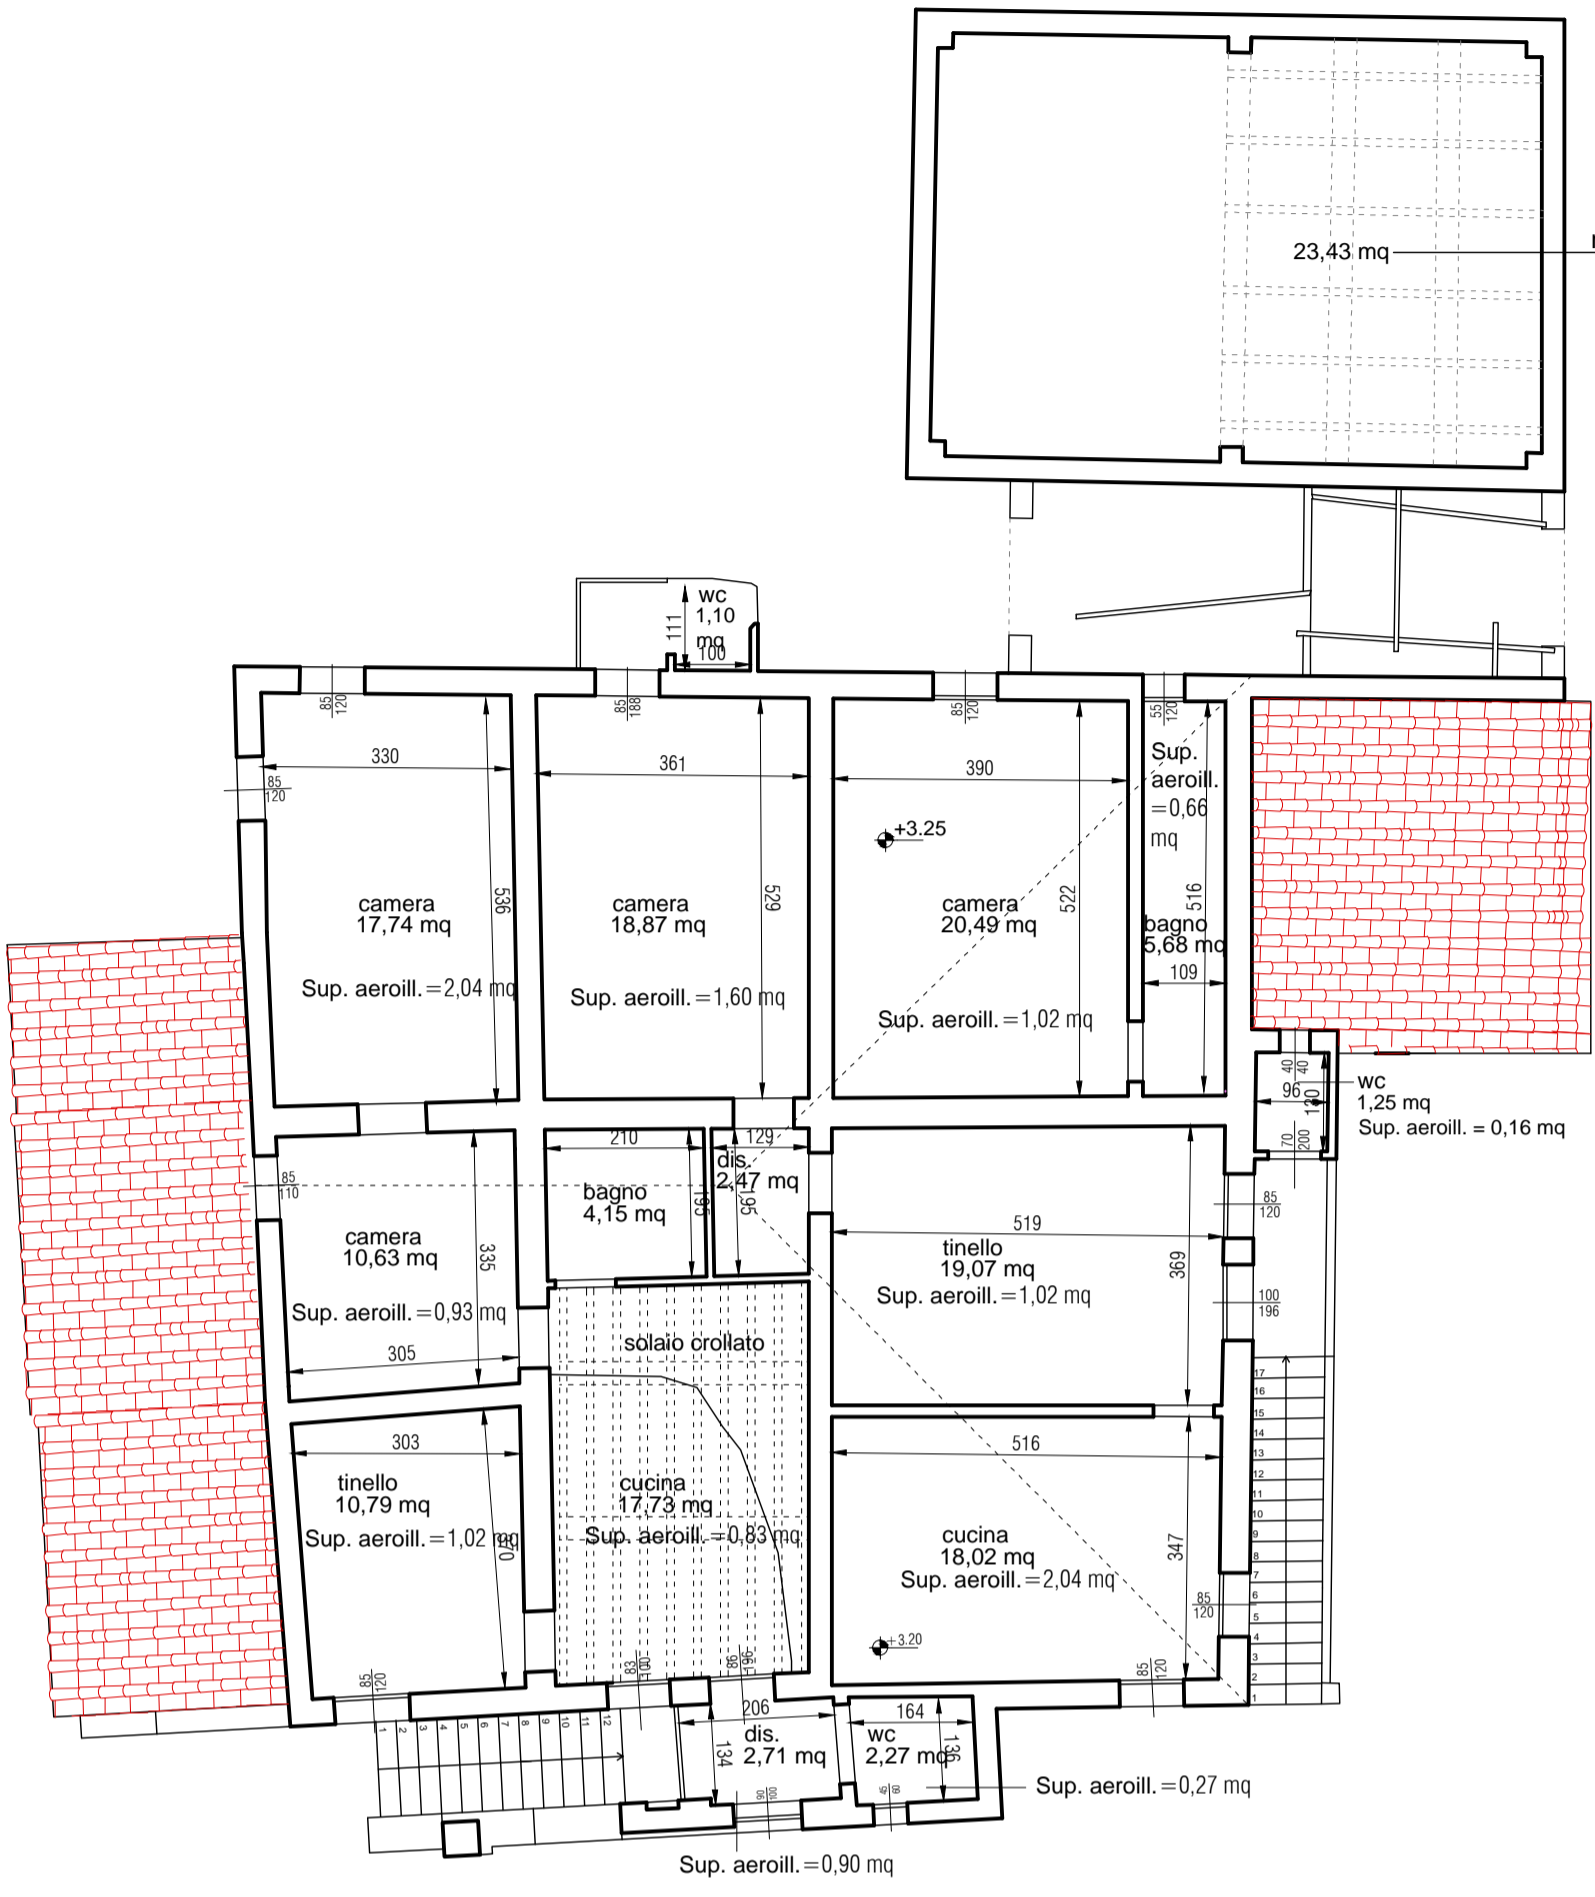


PIANO PRIMO

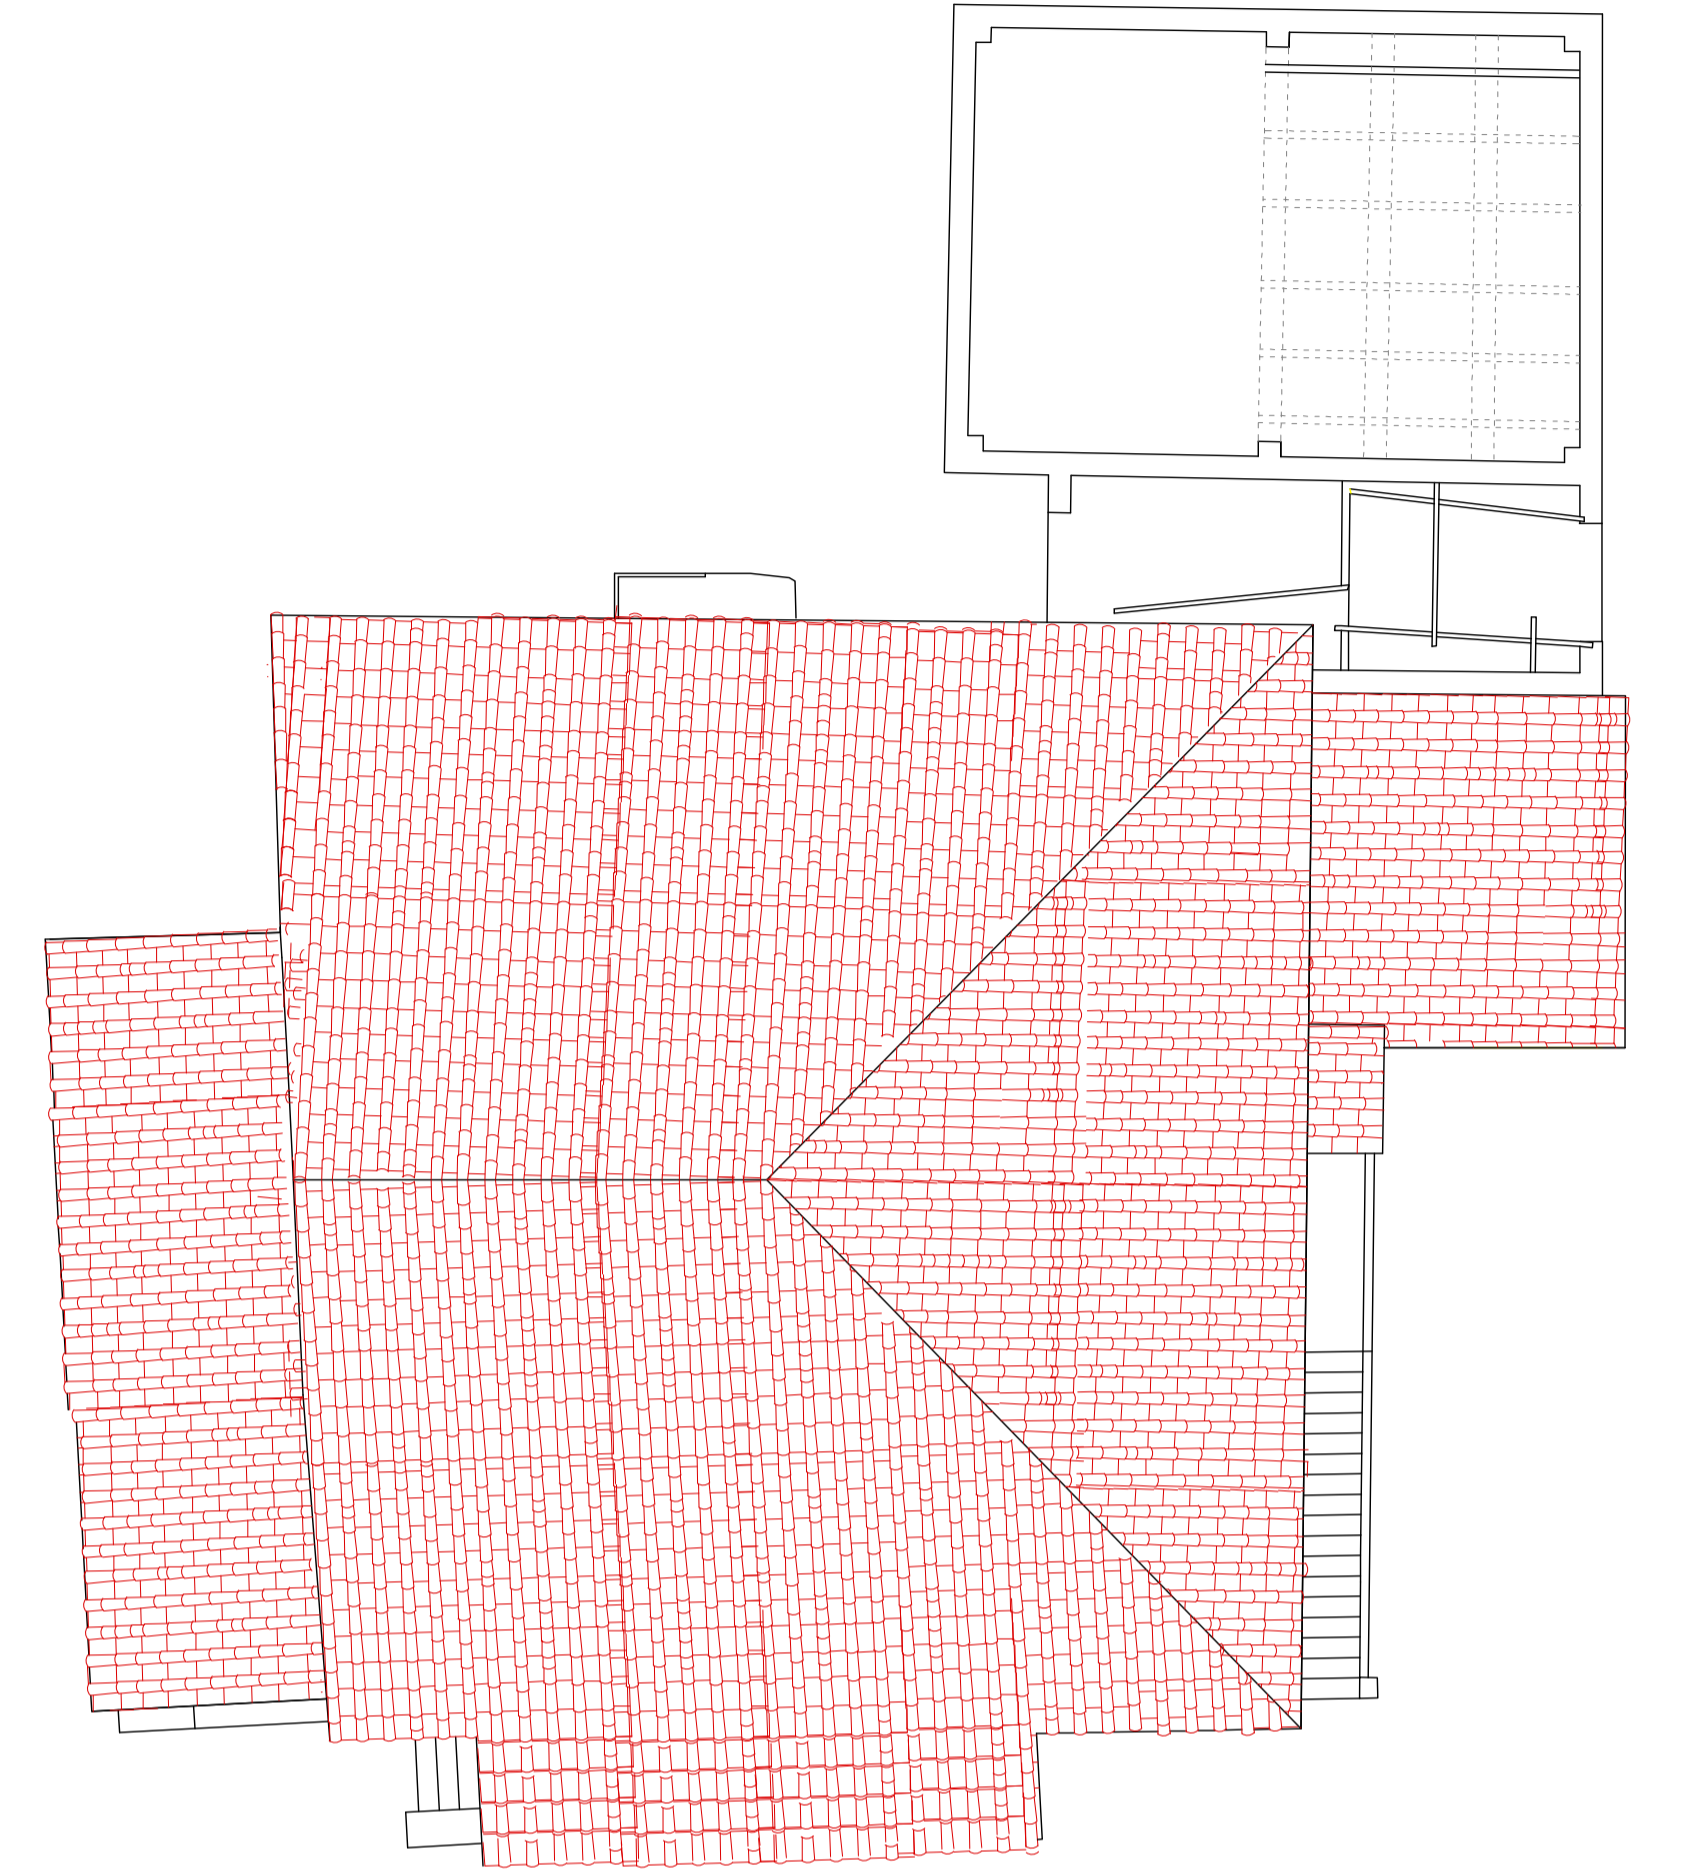


COPERTURE


GRAFICO CONTENENTE LE FASI TEMPORALI DELL'EVOLUZIONE DELL'EDIFICIO

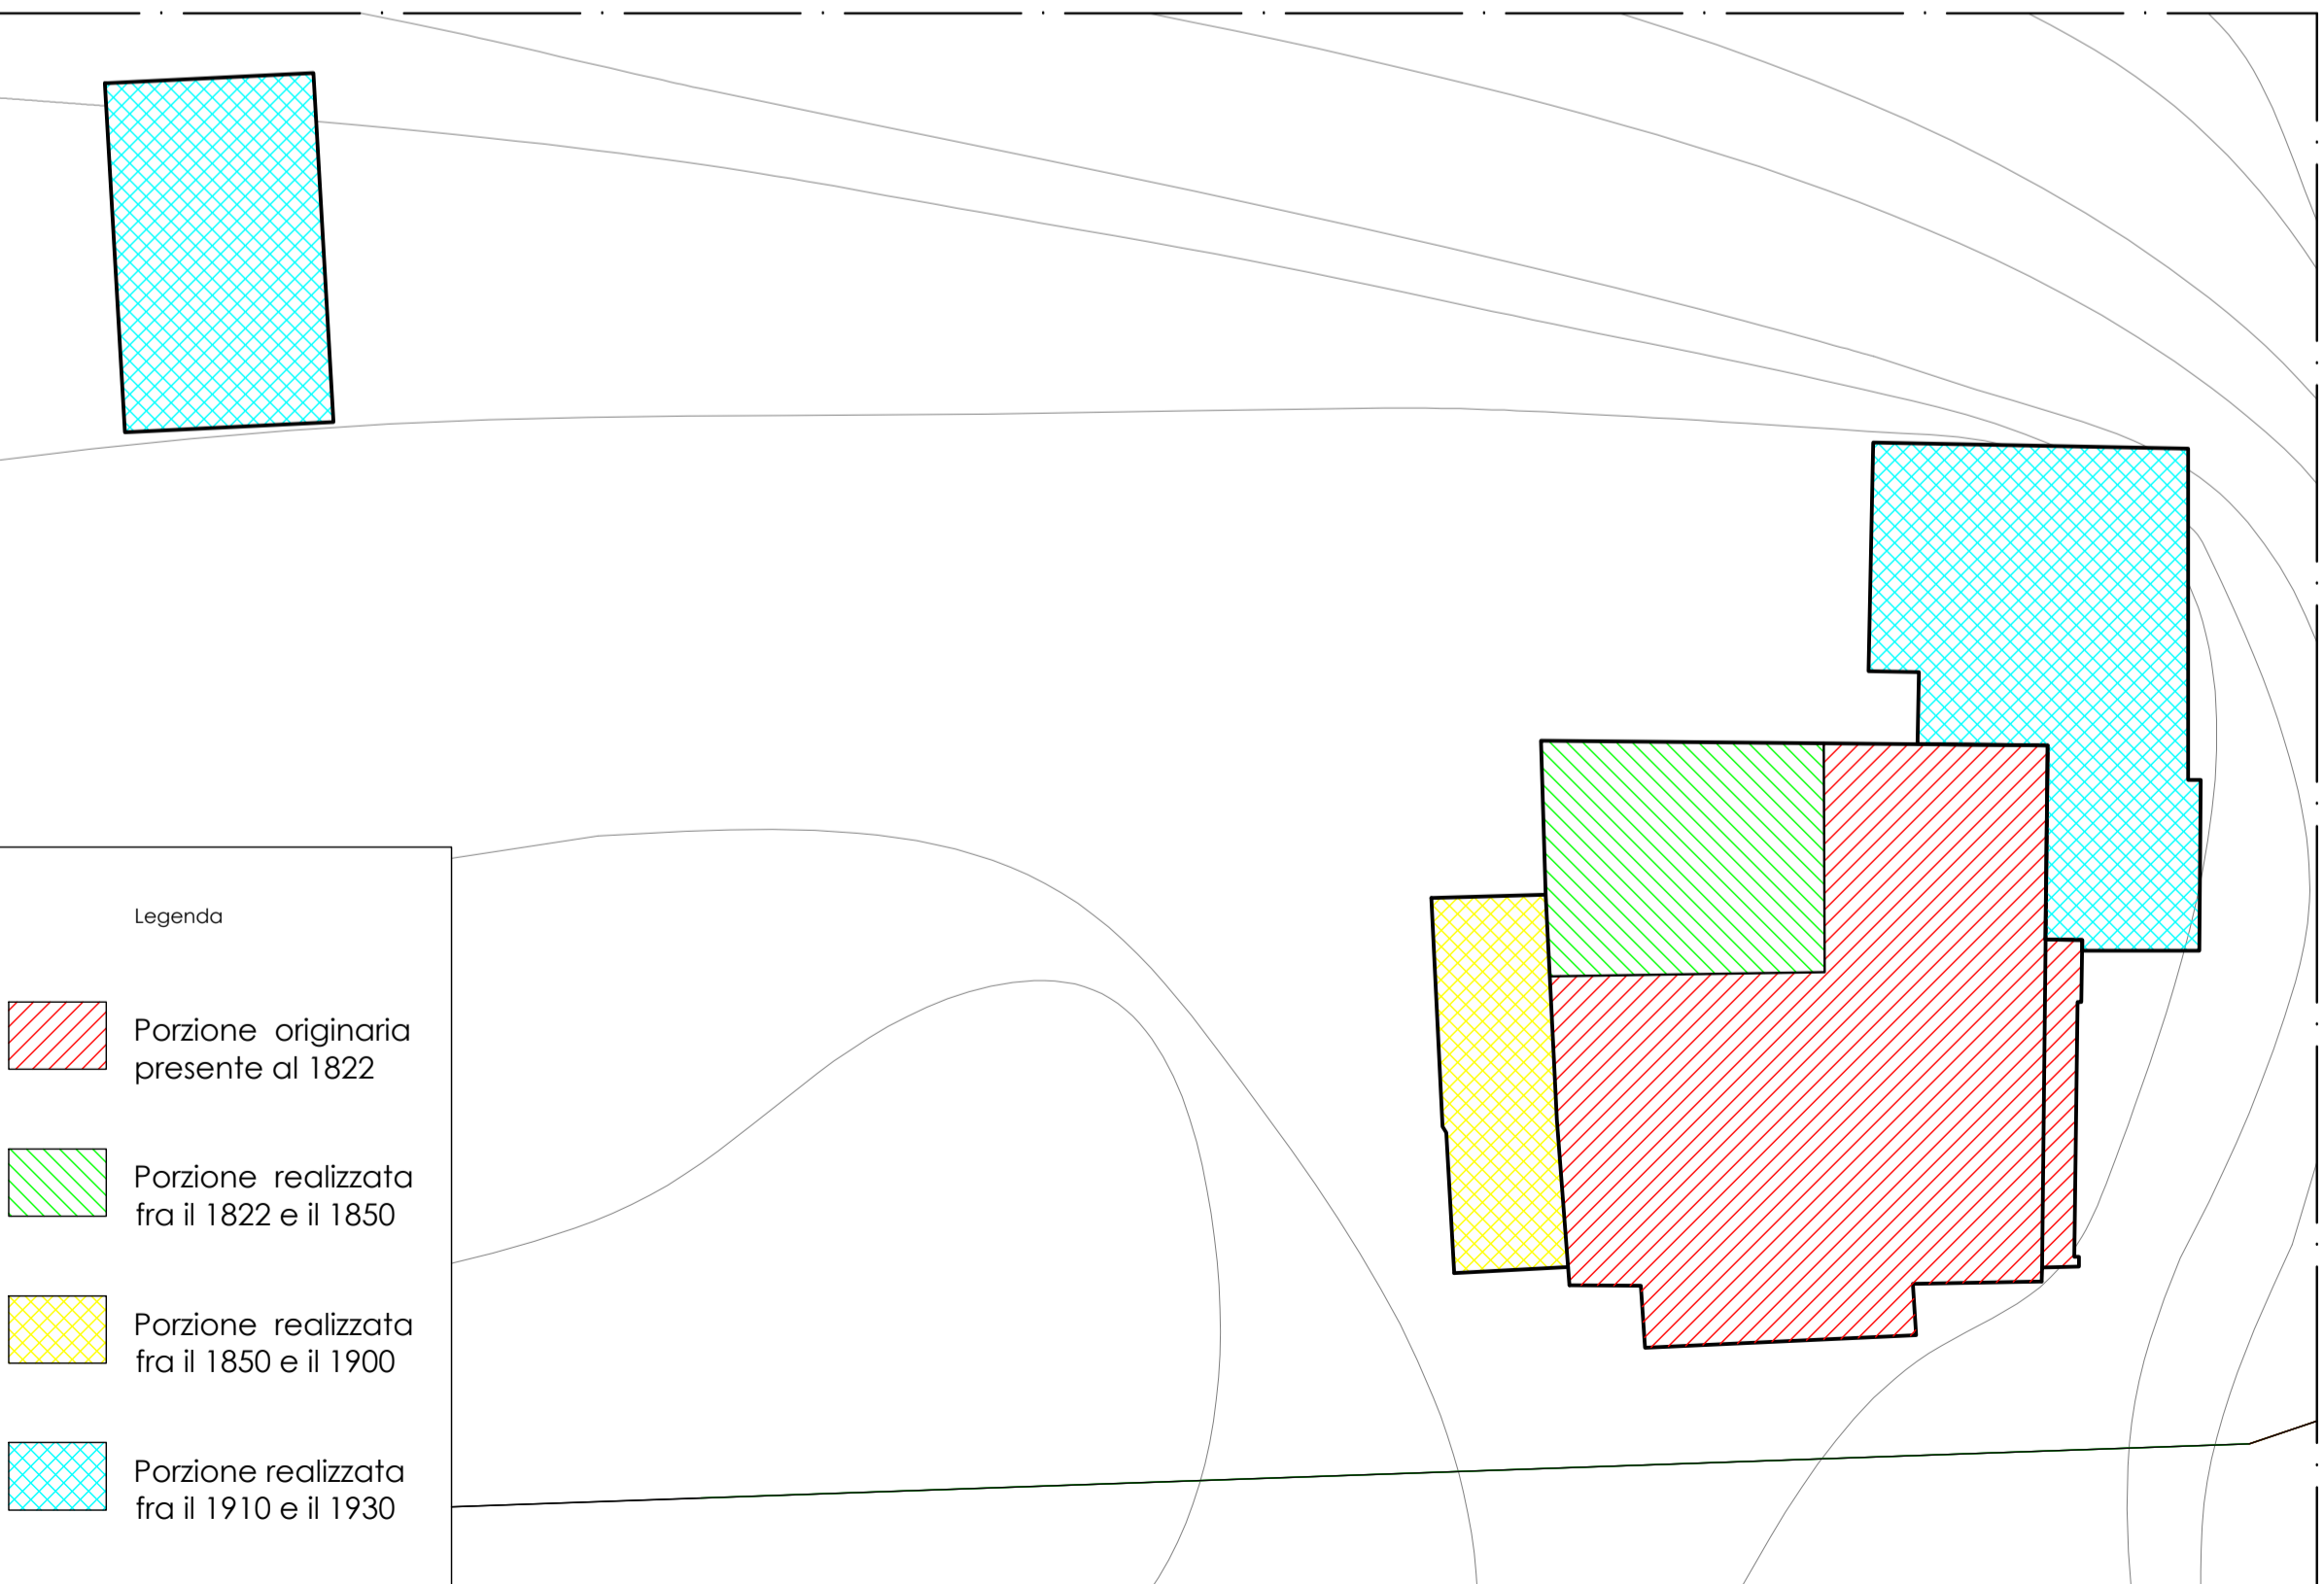


- Legenda
- Porzione originaria presente al 1822
  - Porzione realizzata fra il 1822 e il 1850
  - Porzione realizzata fra il 1850 e il 1900
  - Porzione realizzata fra il 1910 e il 1930

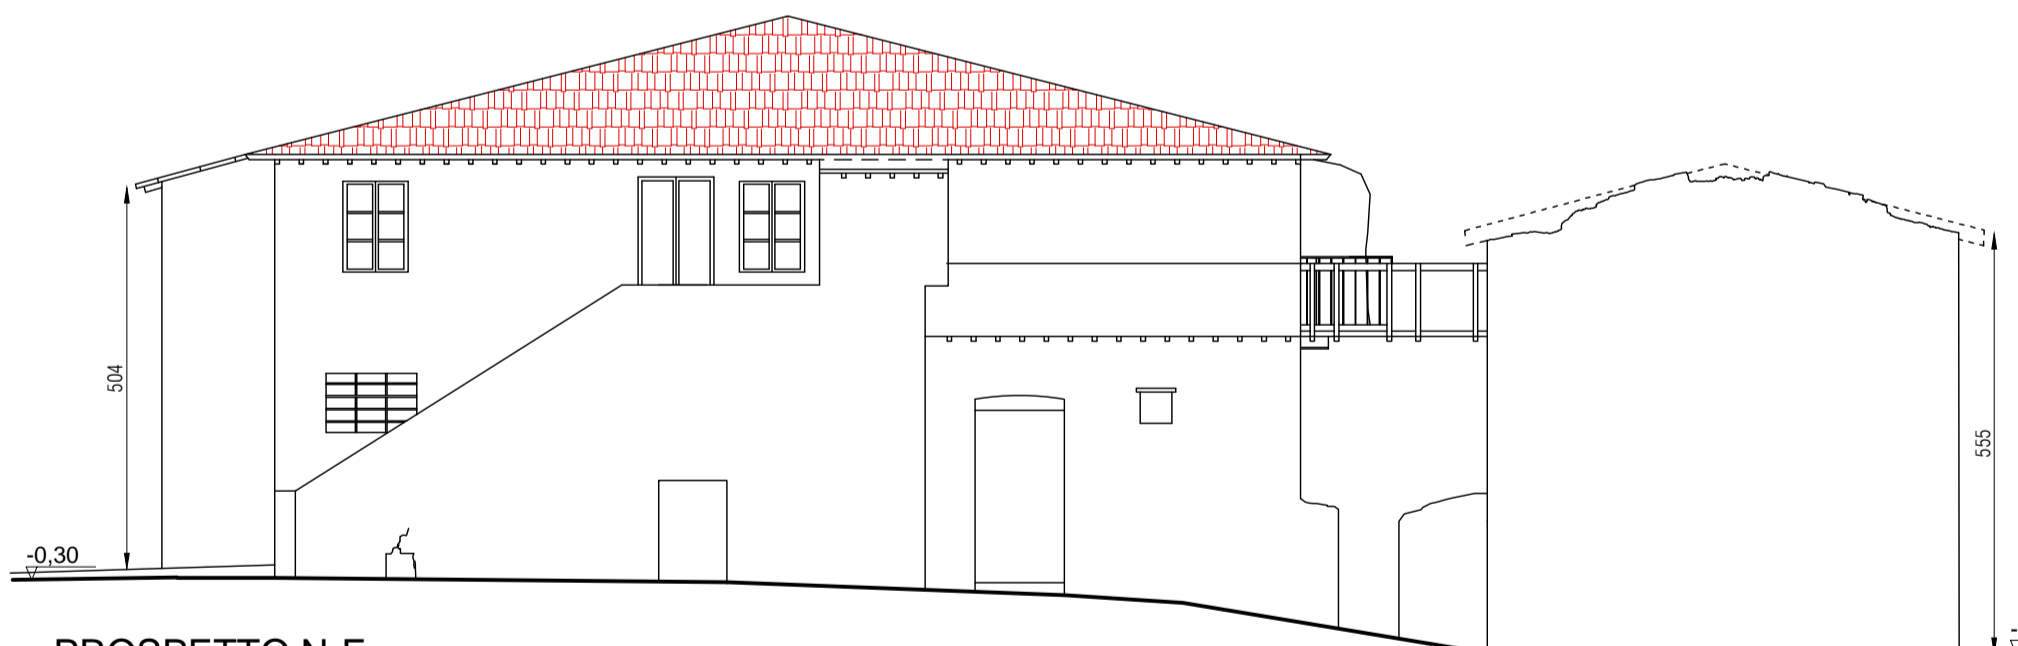


PROSPETTO N-E

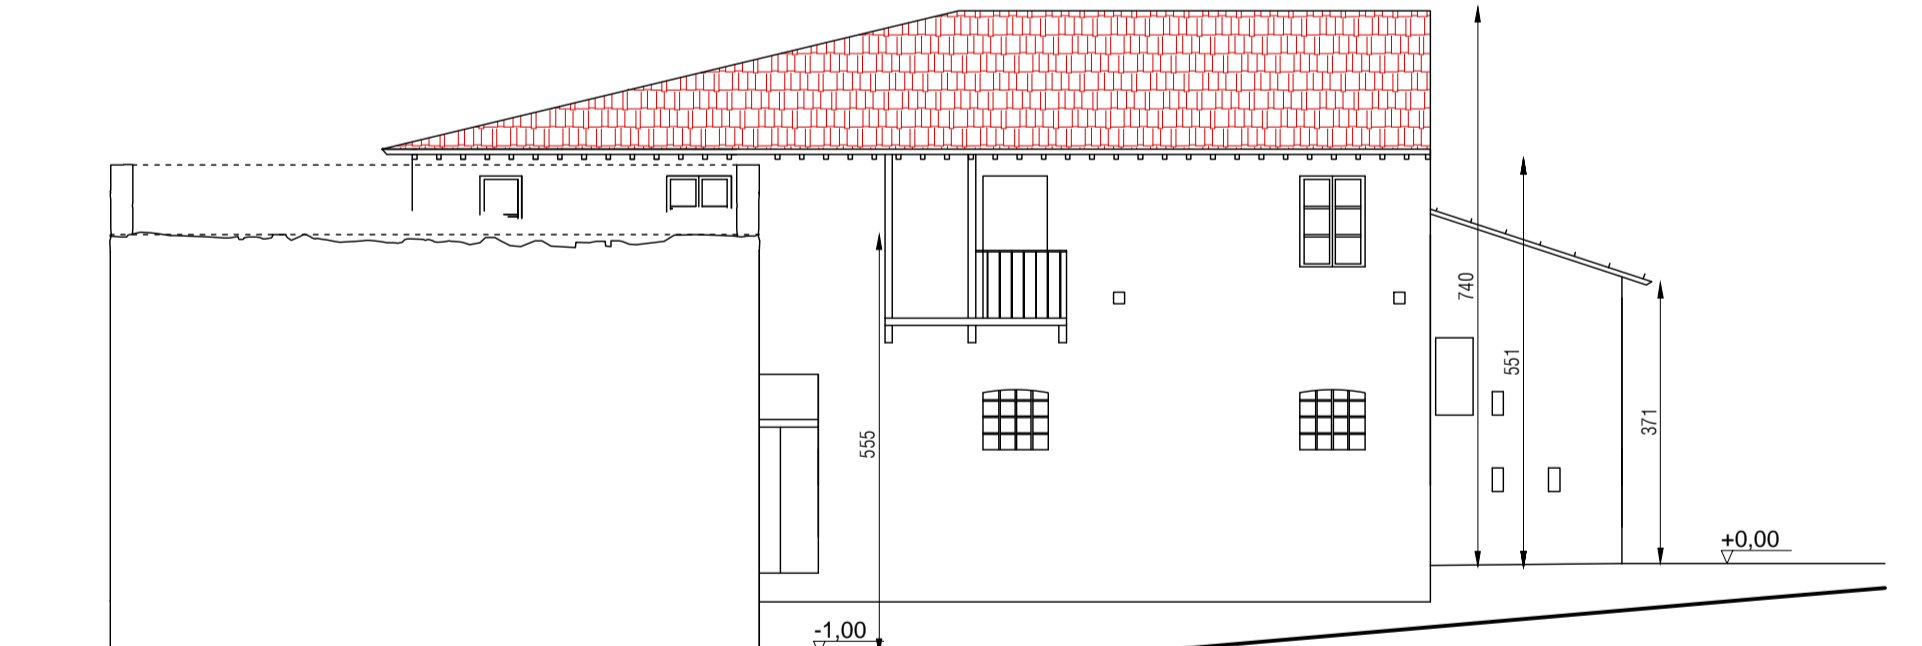


PROSPETTO N-O

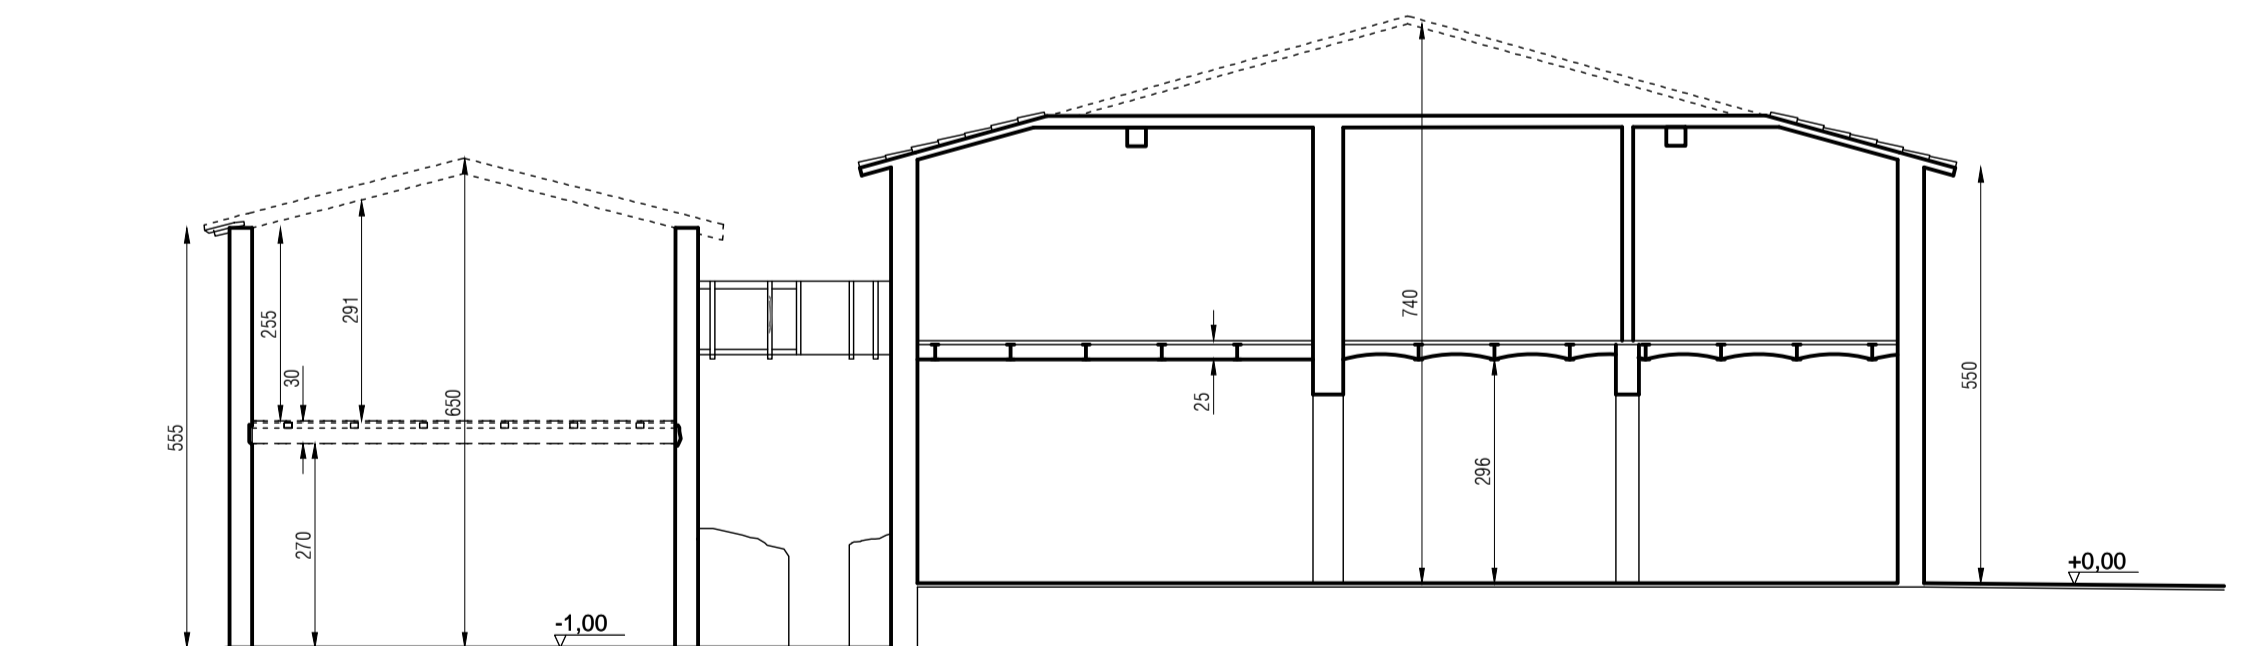

SEZIONE AA

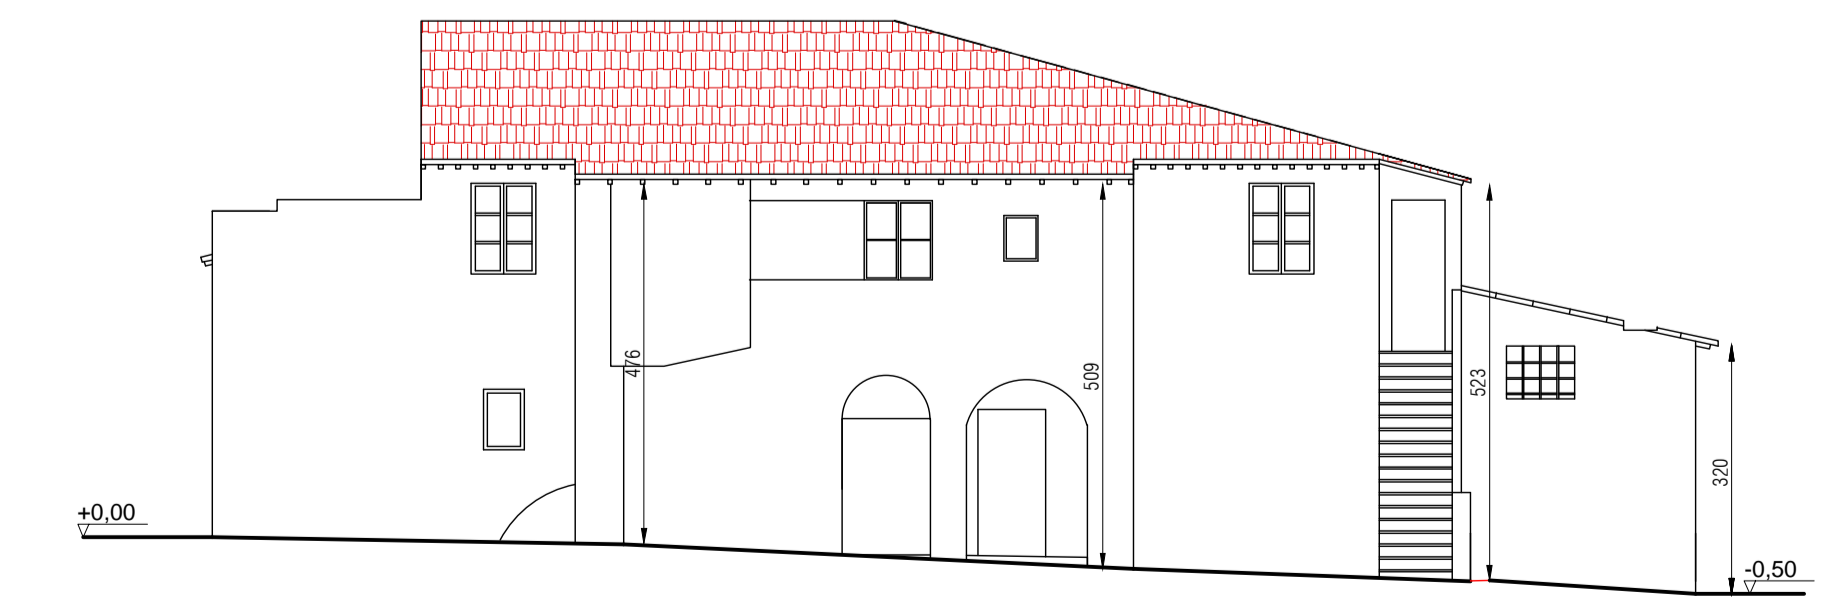

PROSPETTO S-E

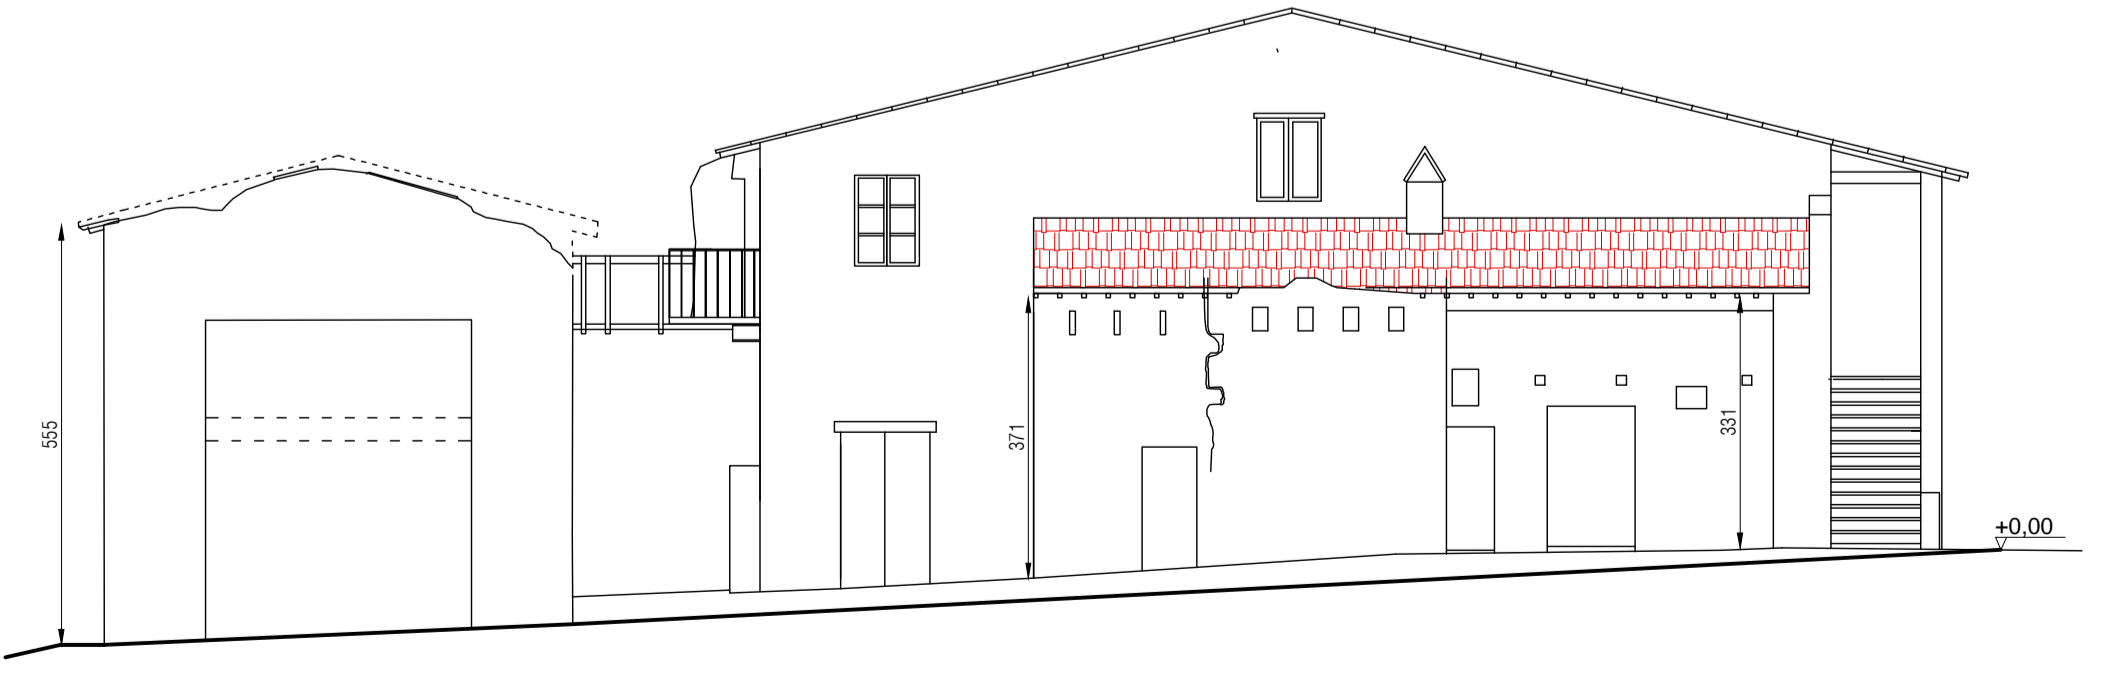

PROSPETTO S-O