

3
TAV.

Dott. FABRIZIO MACCHI
ARCHITETTO

STUDIO DI PROGETTAZIONE
Via del Mille, 50 int. 2 - PONSACCO (PI)
Tel. e fax. 0587/733140 - p. hva 00425649507

OGGETTO:

PROGETTO UNITARIO CONVENZIONATO
COMPARTO CTP.5

SCALA

1:200 -1:20

LUGLIO 2026

Schema servizi
Profili piano-altimetrici


IL PROGETTISTA

Dott. Arch. Fabrizio Macchi


La proprietà di questo disegno è riservata a termini di legge e ne vieta la riproduzione e la divulgazione anche parziale

- LEGENDA
- FOGNATURA NERA
- FOGNATURA BIANCA
- ACQUEDOTTO
- FOSSA OGGETTO DI TOMBATURA
- GAS METANO
- ENEL
- TELECOM
- ILLUMINAZIONE PUBBLICA
- PALO DI ILLUMINAZIONE

SCHEMA SERVIZI Scala 1:200

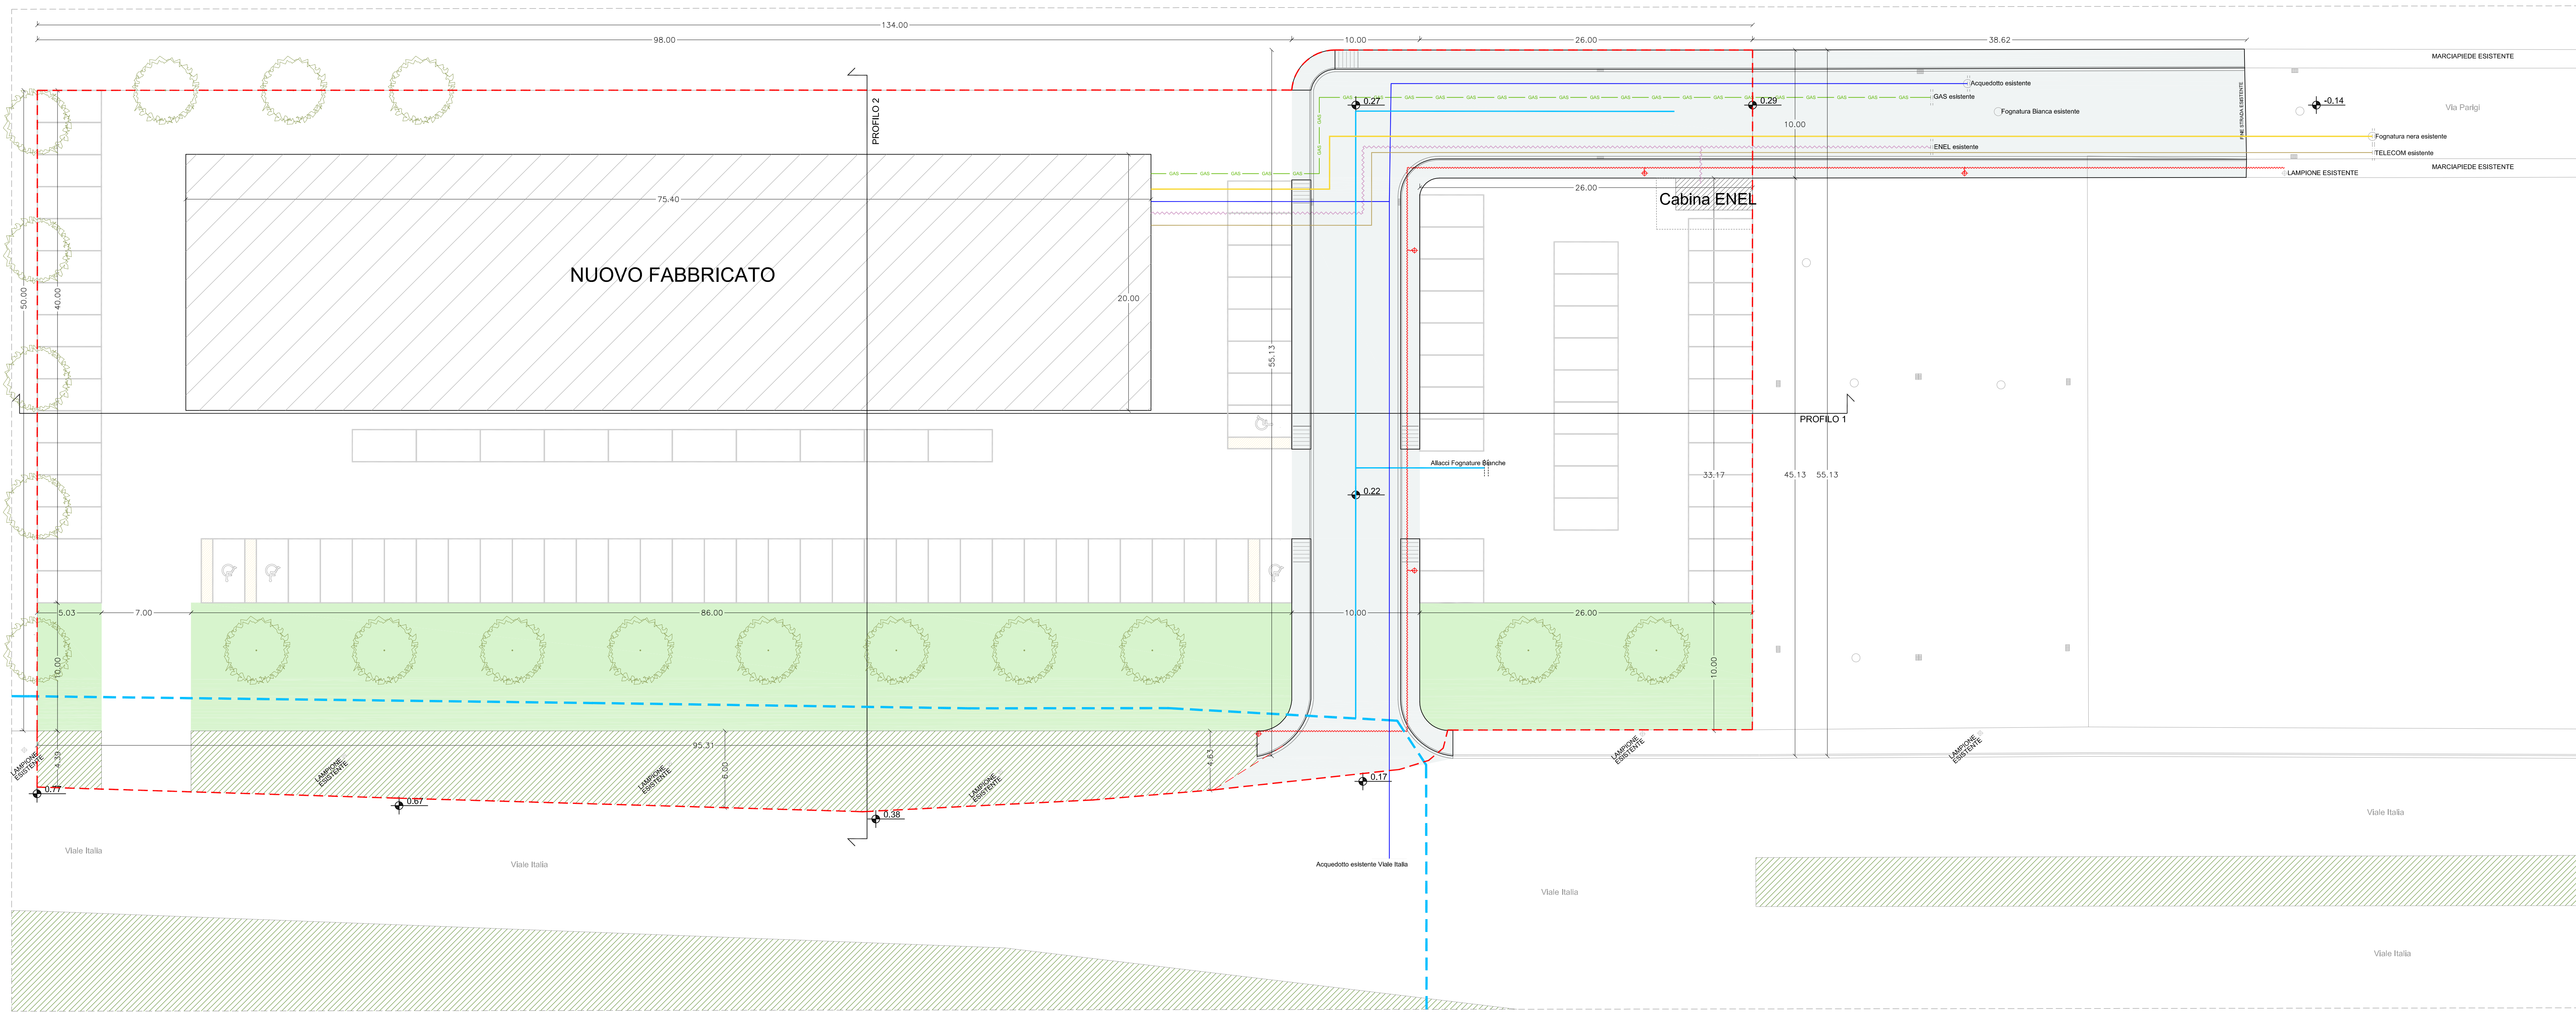

PROFILO 1
SCALA DISTANZE 1:200
SCALA ALTEZZE 1:20
Quota di progetto
Quota di campagna

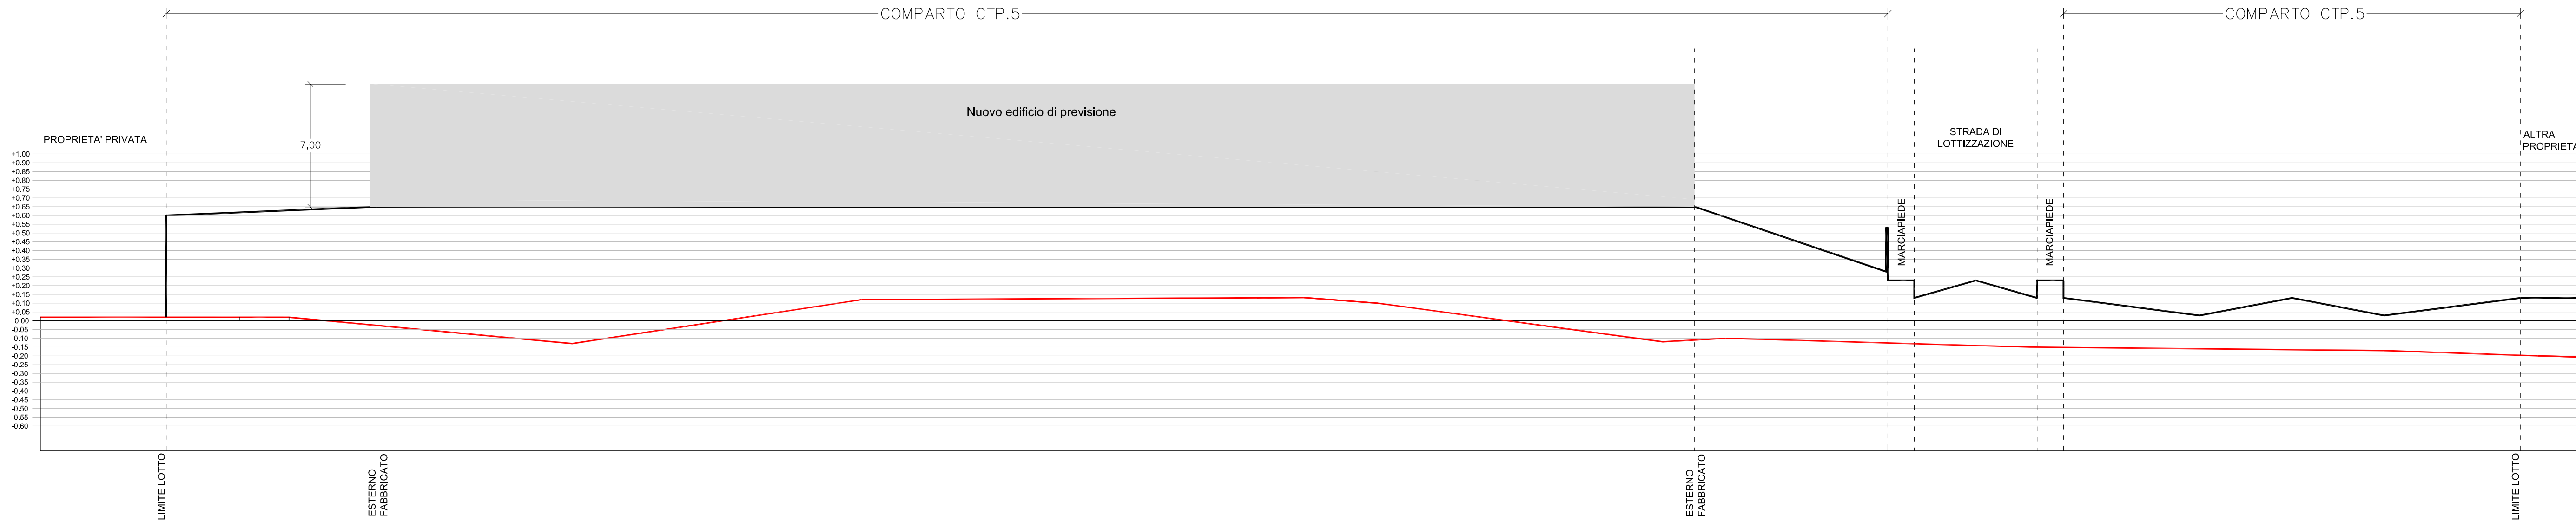

PROFILO 2
SCALA DISTANZE 1:200
SCALA ALTEZZE 1:20
Quota di progetto
Quota di campagna

