

3

TAV.

PROPRIETA': LA CHIARA S.R.L.

ARCHITETTO

Dot. FABRIZIO MACCHI

PROPRIETA': PONSACCO

COMUNE: PONSACCO

Via di lottizzazione


IL PROGETTISTA

OGGETTO: PIANO ATTUATIVO DI INIZIATIVA PRIVATA COMPARTO ATP-1


SCALA 1:500 - 1:50 FEBBRAIO 2026 Schema servizi Profili piano-altimetrici Dot. Arch. Fabrizio Macchi

La proprietà di questo disegno è riservata a termini di legge e ne vieta la riproduzione e la divulgazione anche parziale

- LEGENDA
- FOGNATURA NERA
 - FOGNATURA BIANCA
 - ACQUEDOTTO
 - GAS METANO
 - ENEL
 - TELECOM
 - ILLUMINAZIONE PUBBLICA
 - PALO DI ILLUMINAZIONE

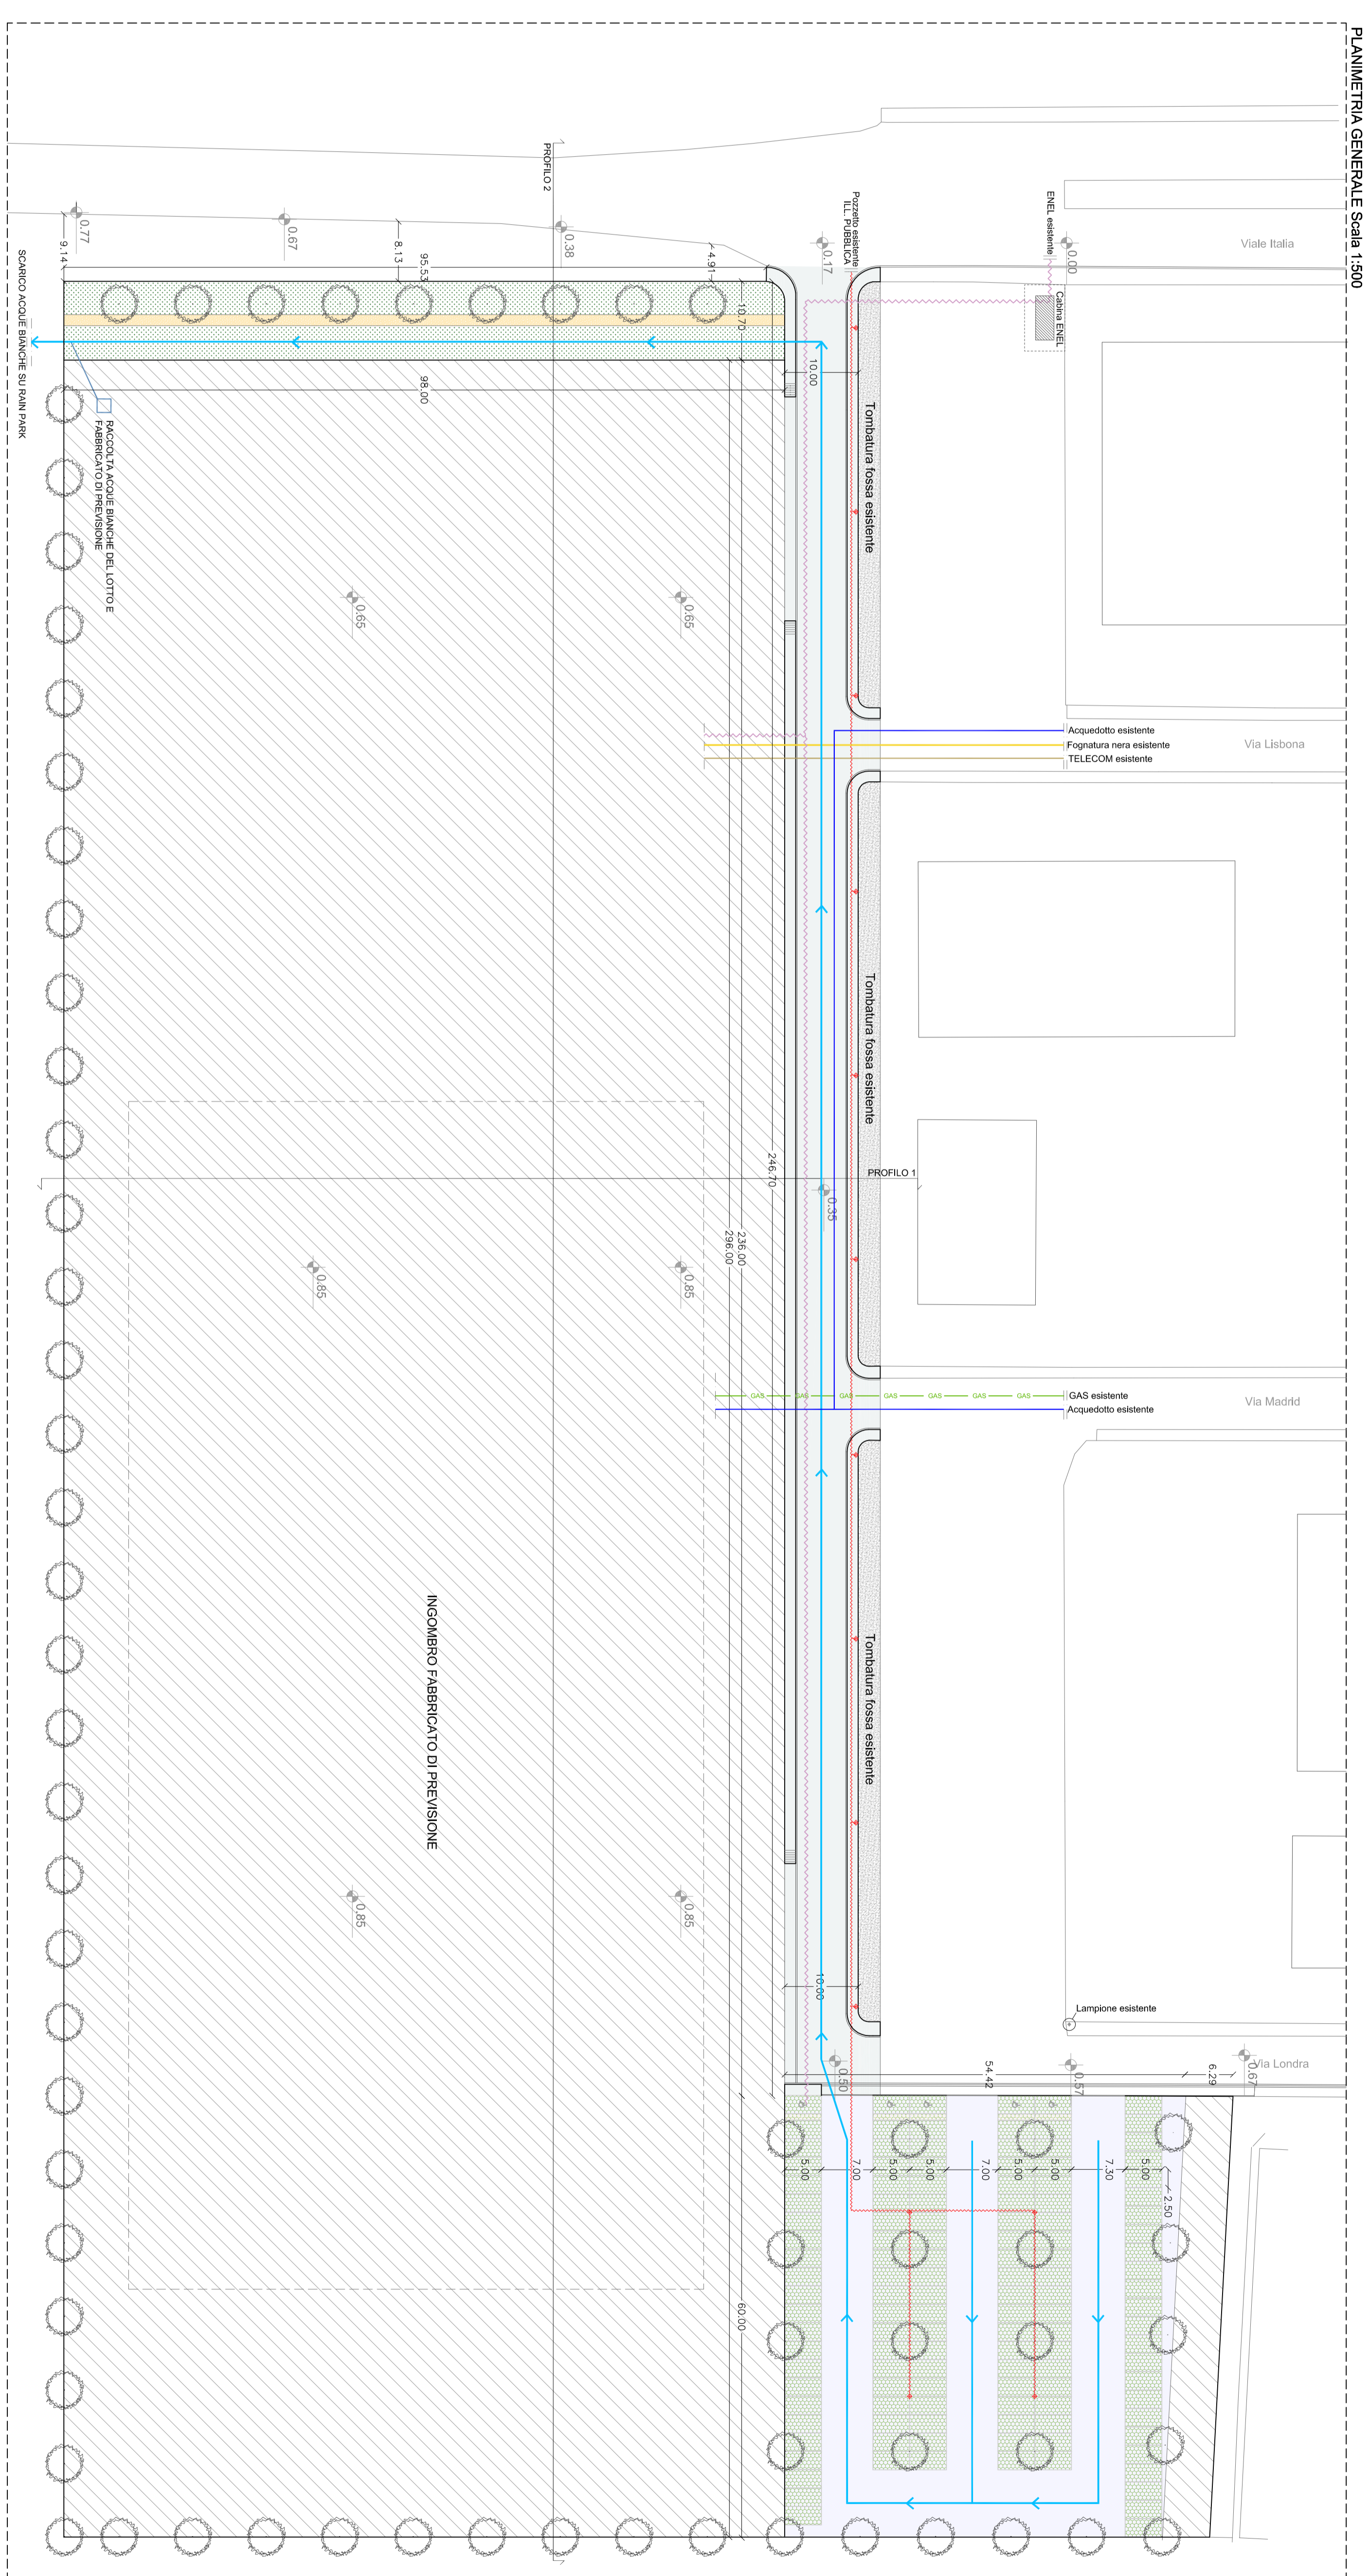

PROFILO 1
 Scala distanze 1:500
 Scala altezze 1:50

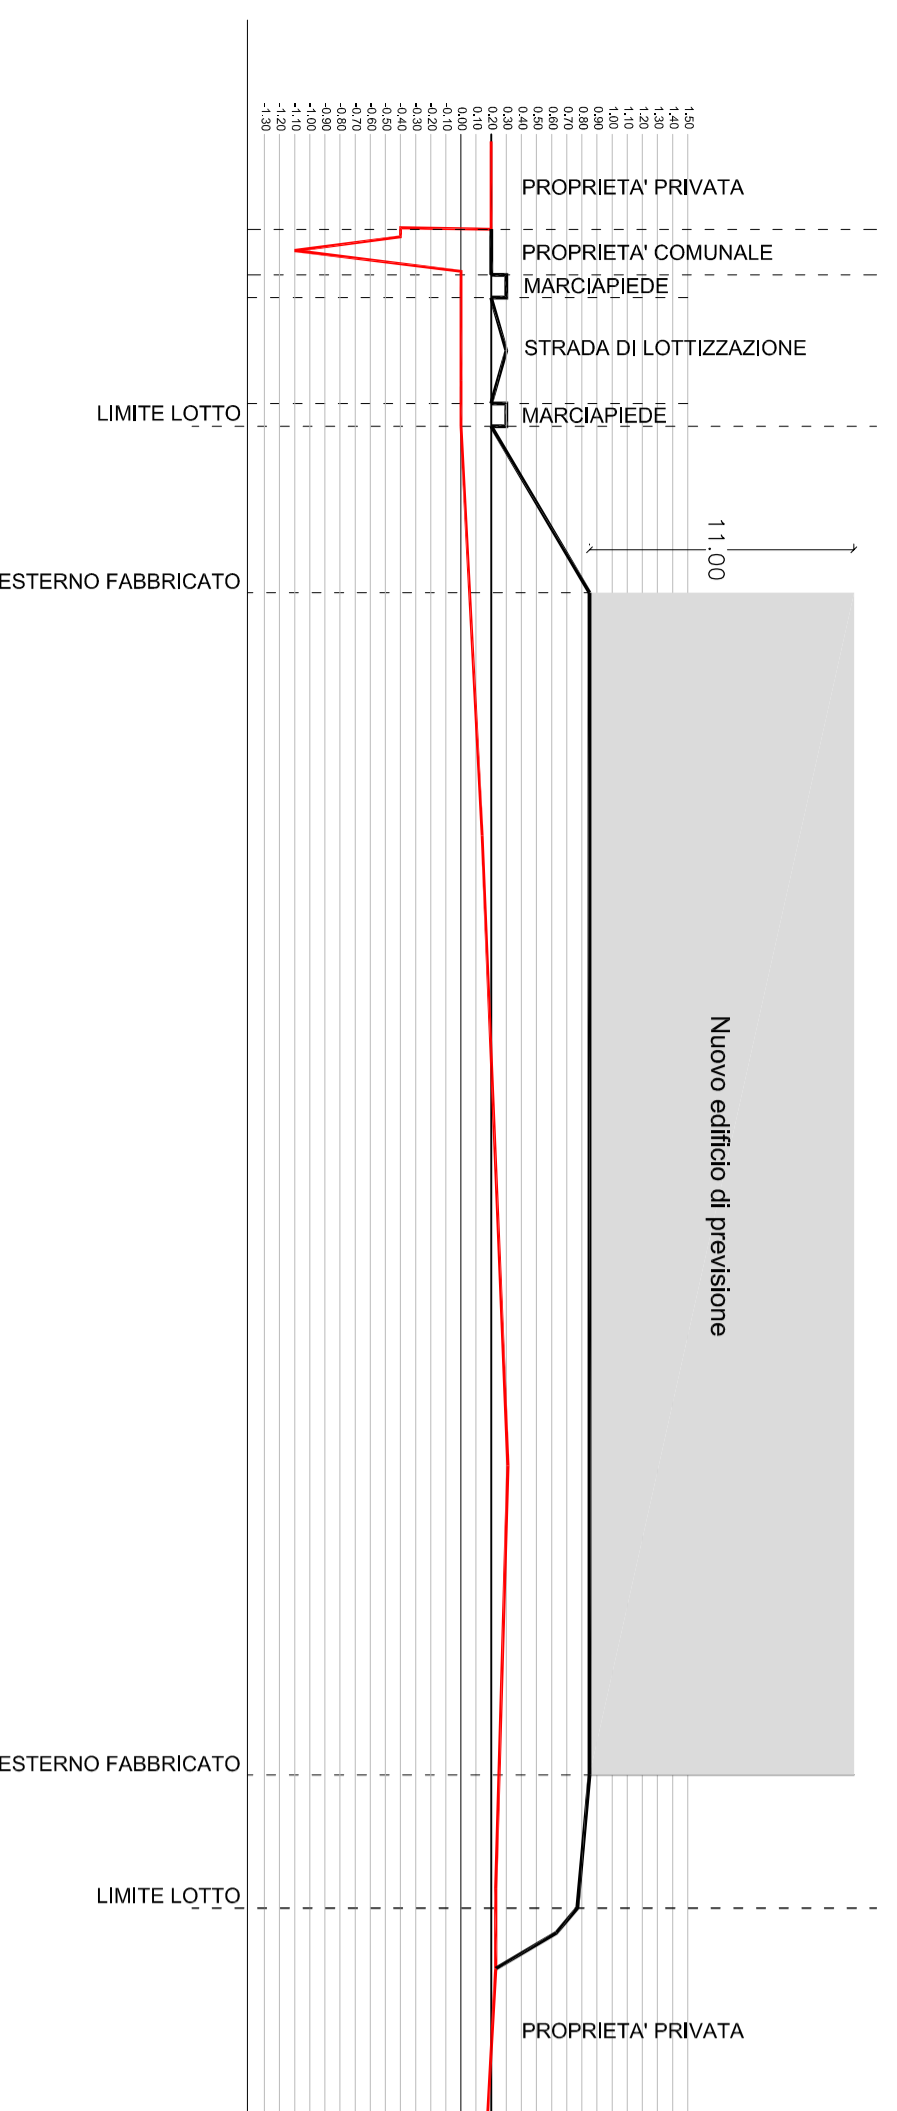

PROFILO 2
 Scala distanze 1:500
 Scala altezze 1:50

