


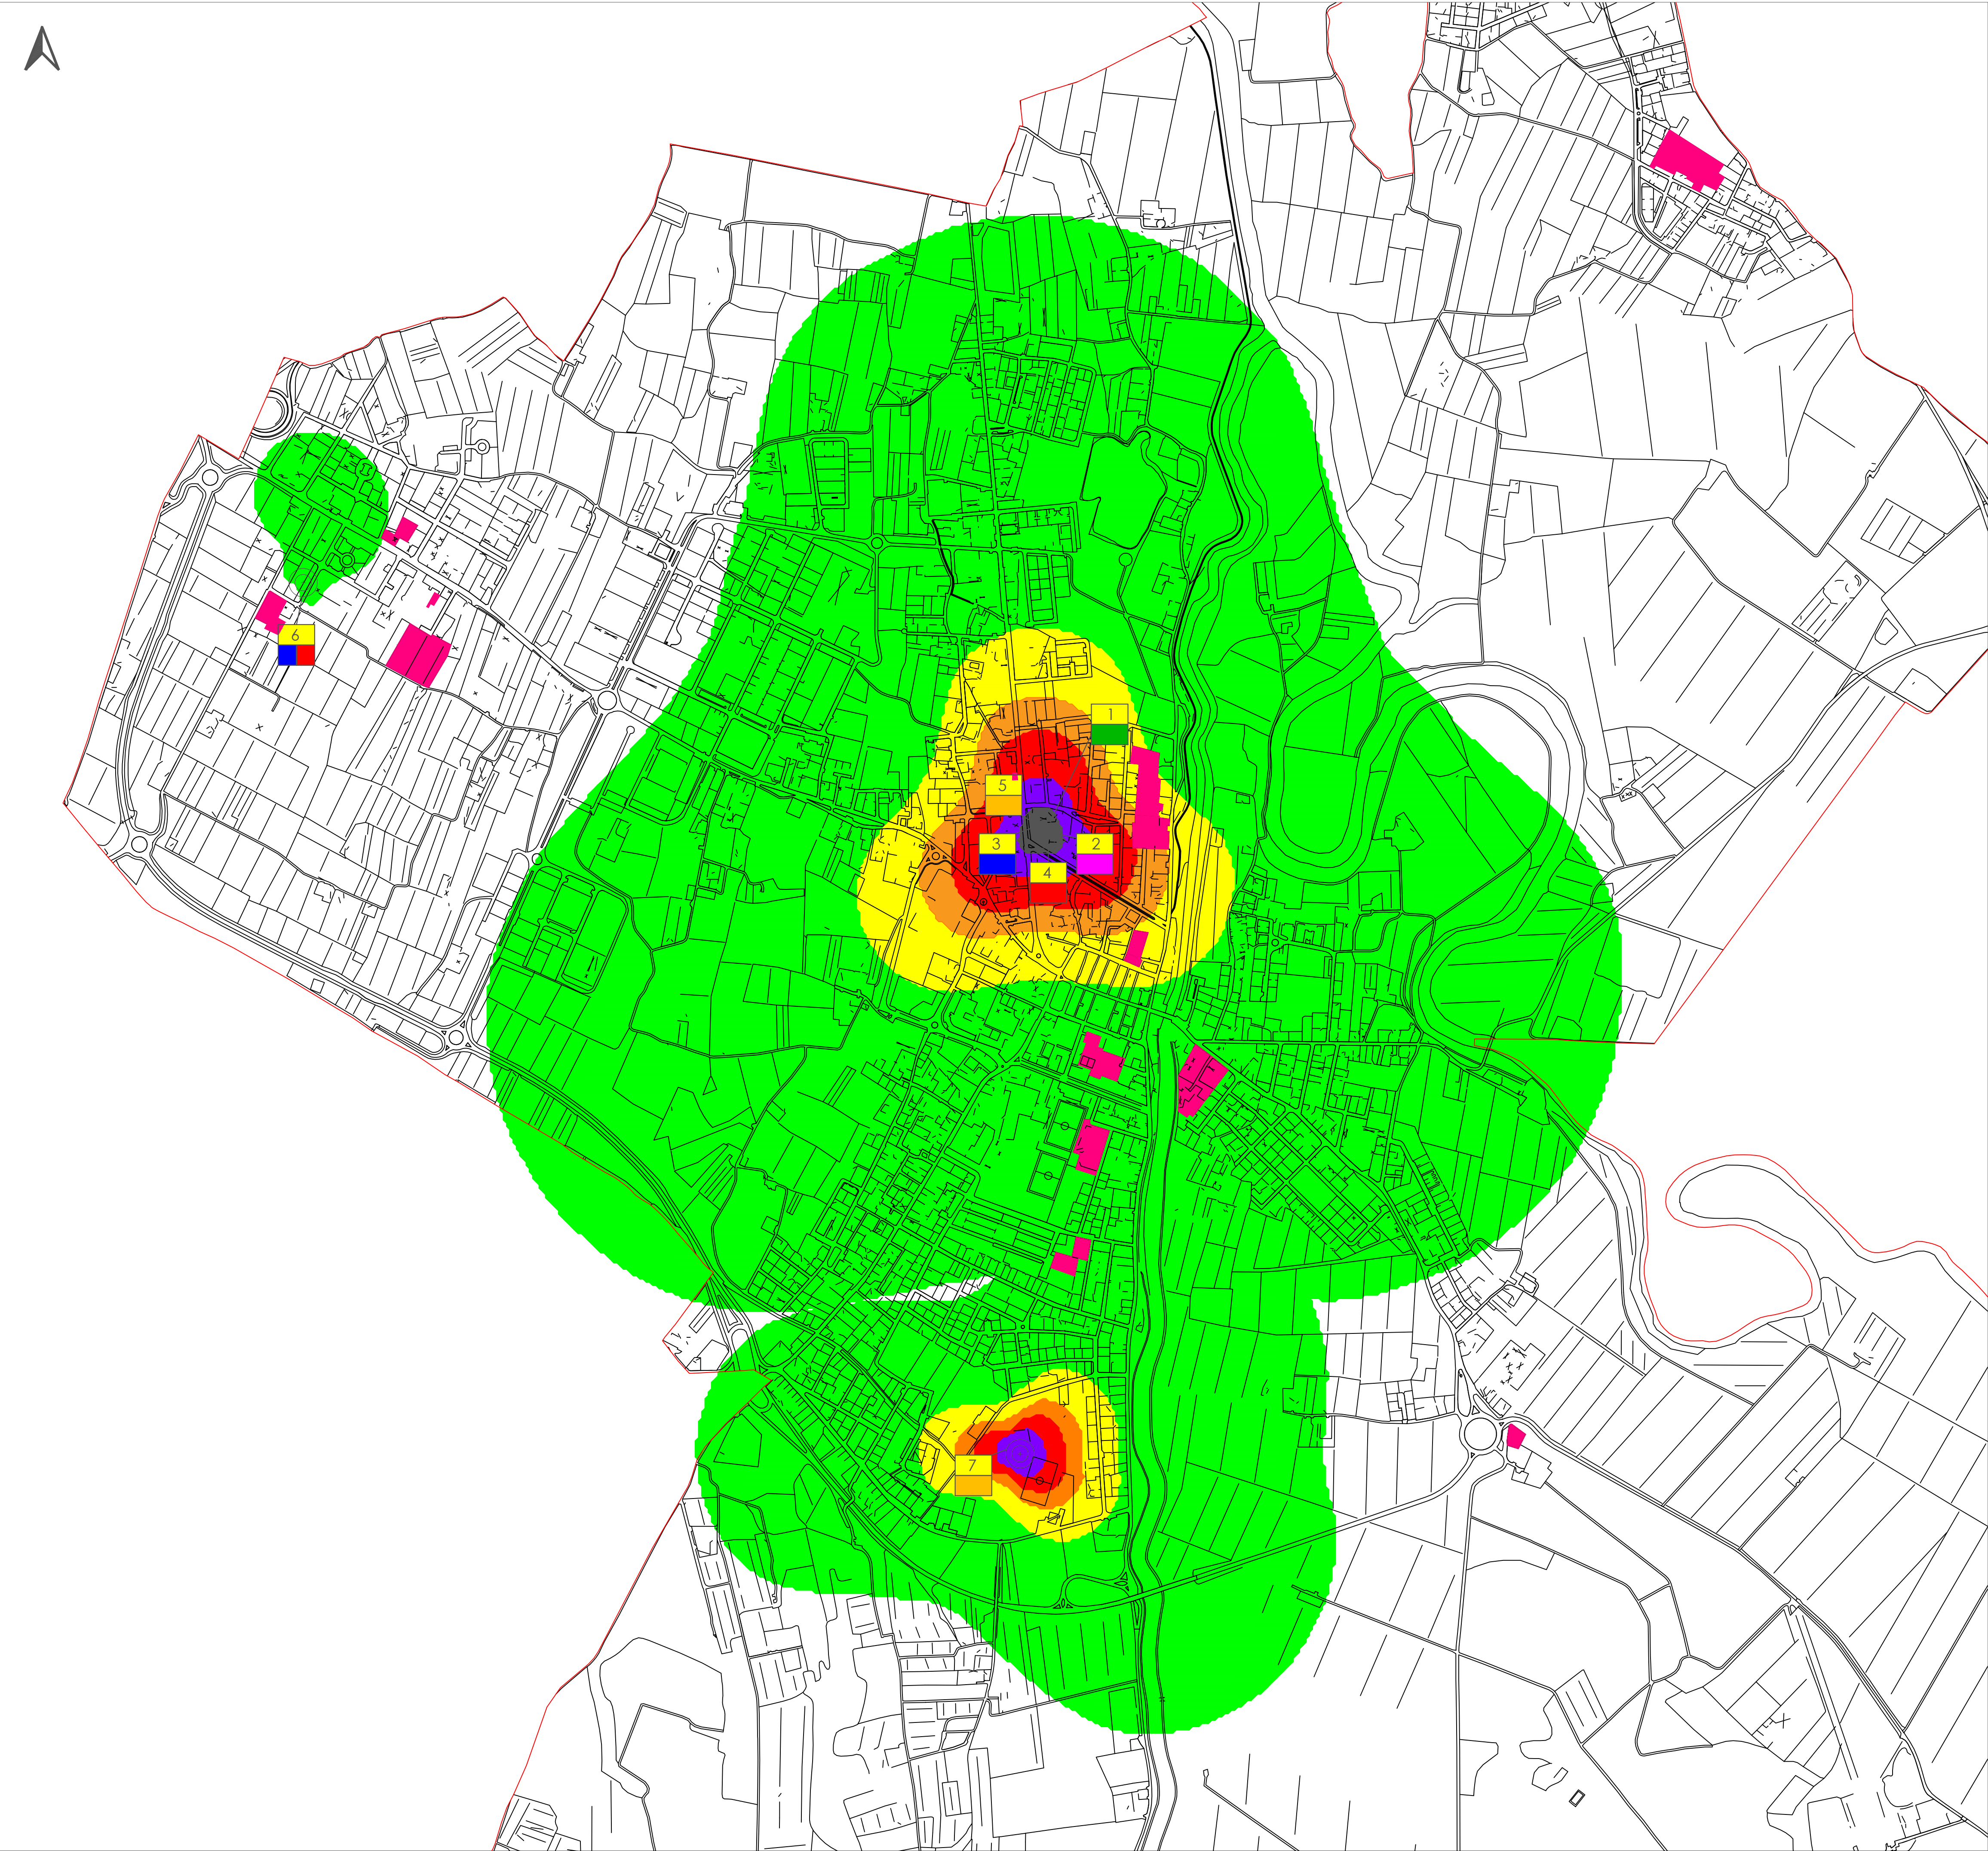

LEGENDA

Confine Comunale

Campo elettromagnetico

Isolinee da 1,0 a 3,0 V/m

Isolinee da 3,0 a 4,5 V/m

Isolinee da 4,5 a 6,0 V/m

Isolinee da 6,0 a 15,0 V/m

Isolinee da 15,0 a 20,0 V/m

Isolinee da 20,0 V/m

Zonizzazione

Localizzazioni incompatibili

Gestori

Vodafone Italia S.p.A.

Telecom Italia S.p.A.

Wind Tre S.p.A.

Opnet S.p.A. e Fastweb Air S.r.l.

Iliad Italia S.p.A.

Catasto siti

Sito esistente telefonia mobile

Numerazione progressiva

Gestori presenti nel sito

SITO	CODICE	NOME	GESTORE	INDIRIZZO
1	PI56038_001	Ponsacco	Iliad Italia S.p.A.	Piazza della Mostra, 4
2	PI0041F	Mostra Mobilio	Fastweb Air s.r.l.	Piazza della Mostra, 4
3	PI28	Ponsacco	Opnet S.p.A.	Piazza della Mostra, 4
4	3OF04085	Ponsacco	Telecom Italia S.p.A.	Piazza della Mostra, 4
5	PI021	Ponsacco	Vodafone Italia S.p.A.	Piazza della Mostra, 4
6	PI2A	Ponsacco Melorie	Wind Tre S.p.A.	Piazza della Mostra, 4
7	3RM03552	Ponsacco Melorie	Telecom Italia S.p.A.	via delle Rose
	PI100	Ponsacco Poggino	Vodafone Italia S.p.A.	
			Wind Tre S.p.A.	via Bruno Buozzi




COMUNE DI PONSACCO
PIAZZA VALLI, n. 8
56038 PONSACCO (PI)

PROGRAMMA COMUNALE DEGLI IMPIANTI DI
TELEFONIA MOBILE
ANNO 2025
Ai sensi della Legge Regionale 49/2011 e s.m.i.



SINPRO srl
Via dell'Artigianato, 20
30030 Vigonovo (VE)
info@sinprosril.com
Tel.04998011745

UNI EN ISO 14001:2015
UNI EN ISO 9001:2015
UNI CEI 11352:2014
UNI ISO 45001:2018

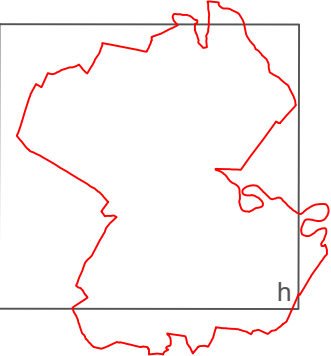

Progettisti:

Ing. Sebastiano Bugno
Ordine degli Ingegneri di Padova n.4495

Dott. Urb. Teresa Lania
Ordine degli Architetti di Padova - Sez. A Pianificatore
Territoriale n.3535



6

h

Simulazione orografica isolinee di campo
elettromagnetico - Comunale
Taglio 35m rispetto alla base dell'infrastruttura
scala 1:8000

Sindaco	Gabriele Gasperini	Data progetto	Settembre 2025
Assessore	Arch. Andrea Tognoni	Rev. n.0	
Commessa	202312037		
Nome file:	Programma telefonia mobile.dwg	Controllato da:	Dott. Urb. Teresa Lania
Redatto da	E.F.	Approvato da:	Ing. Sebastiano Bugno

A termini di legge ci riserviamo la proprietà di questo documento con divieto di riprodurlo o di renderlo noto a terzi senza la nostra autorizzazione