


LEGENDA:


110 — Infisso apribile
 90 — Ampiezza totale infisso

220 — Ampiezza totale infisso
 260 — Ampiezza totale infisso

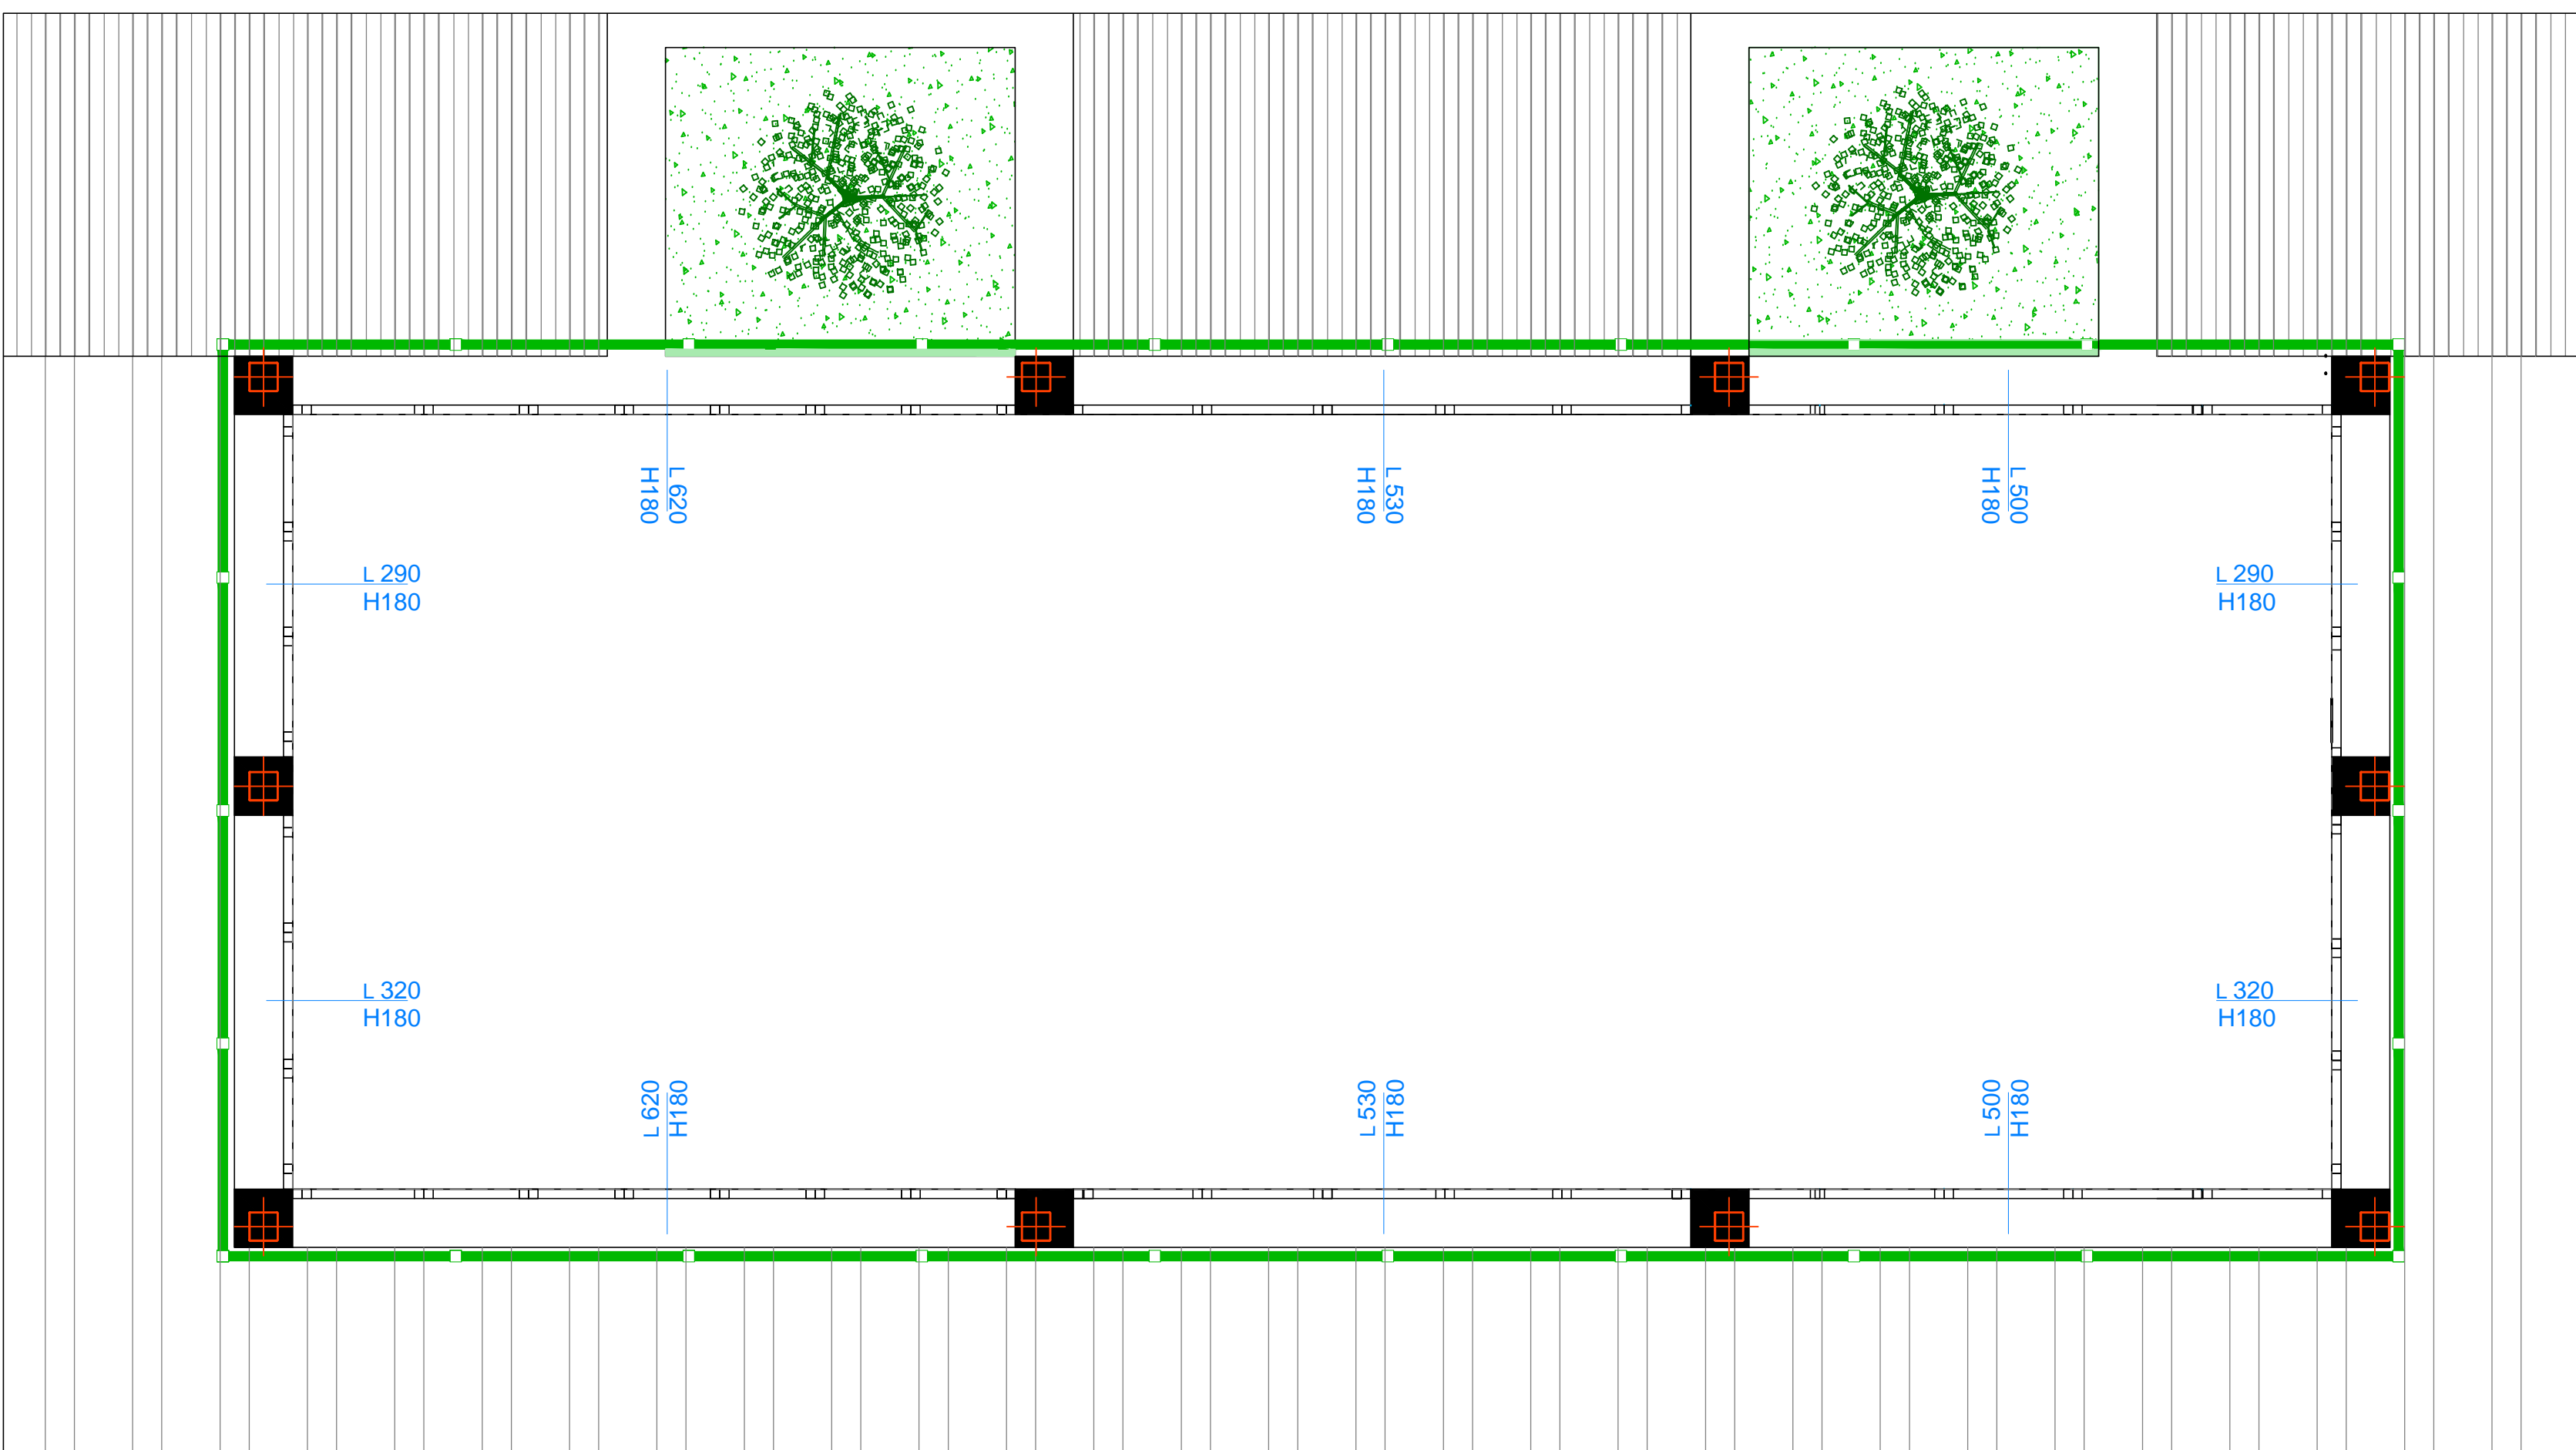

Pianta piano terra

Serzione sul doppio volume

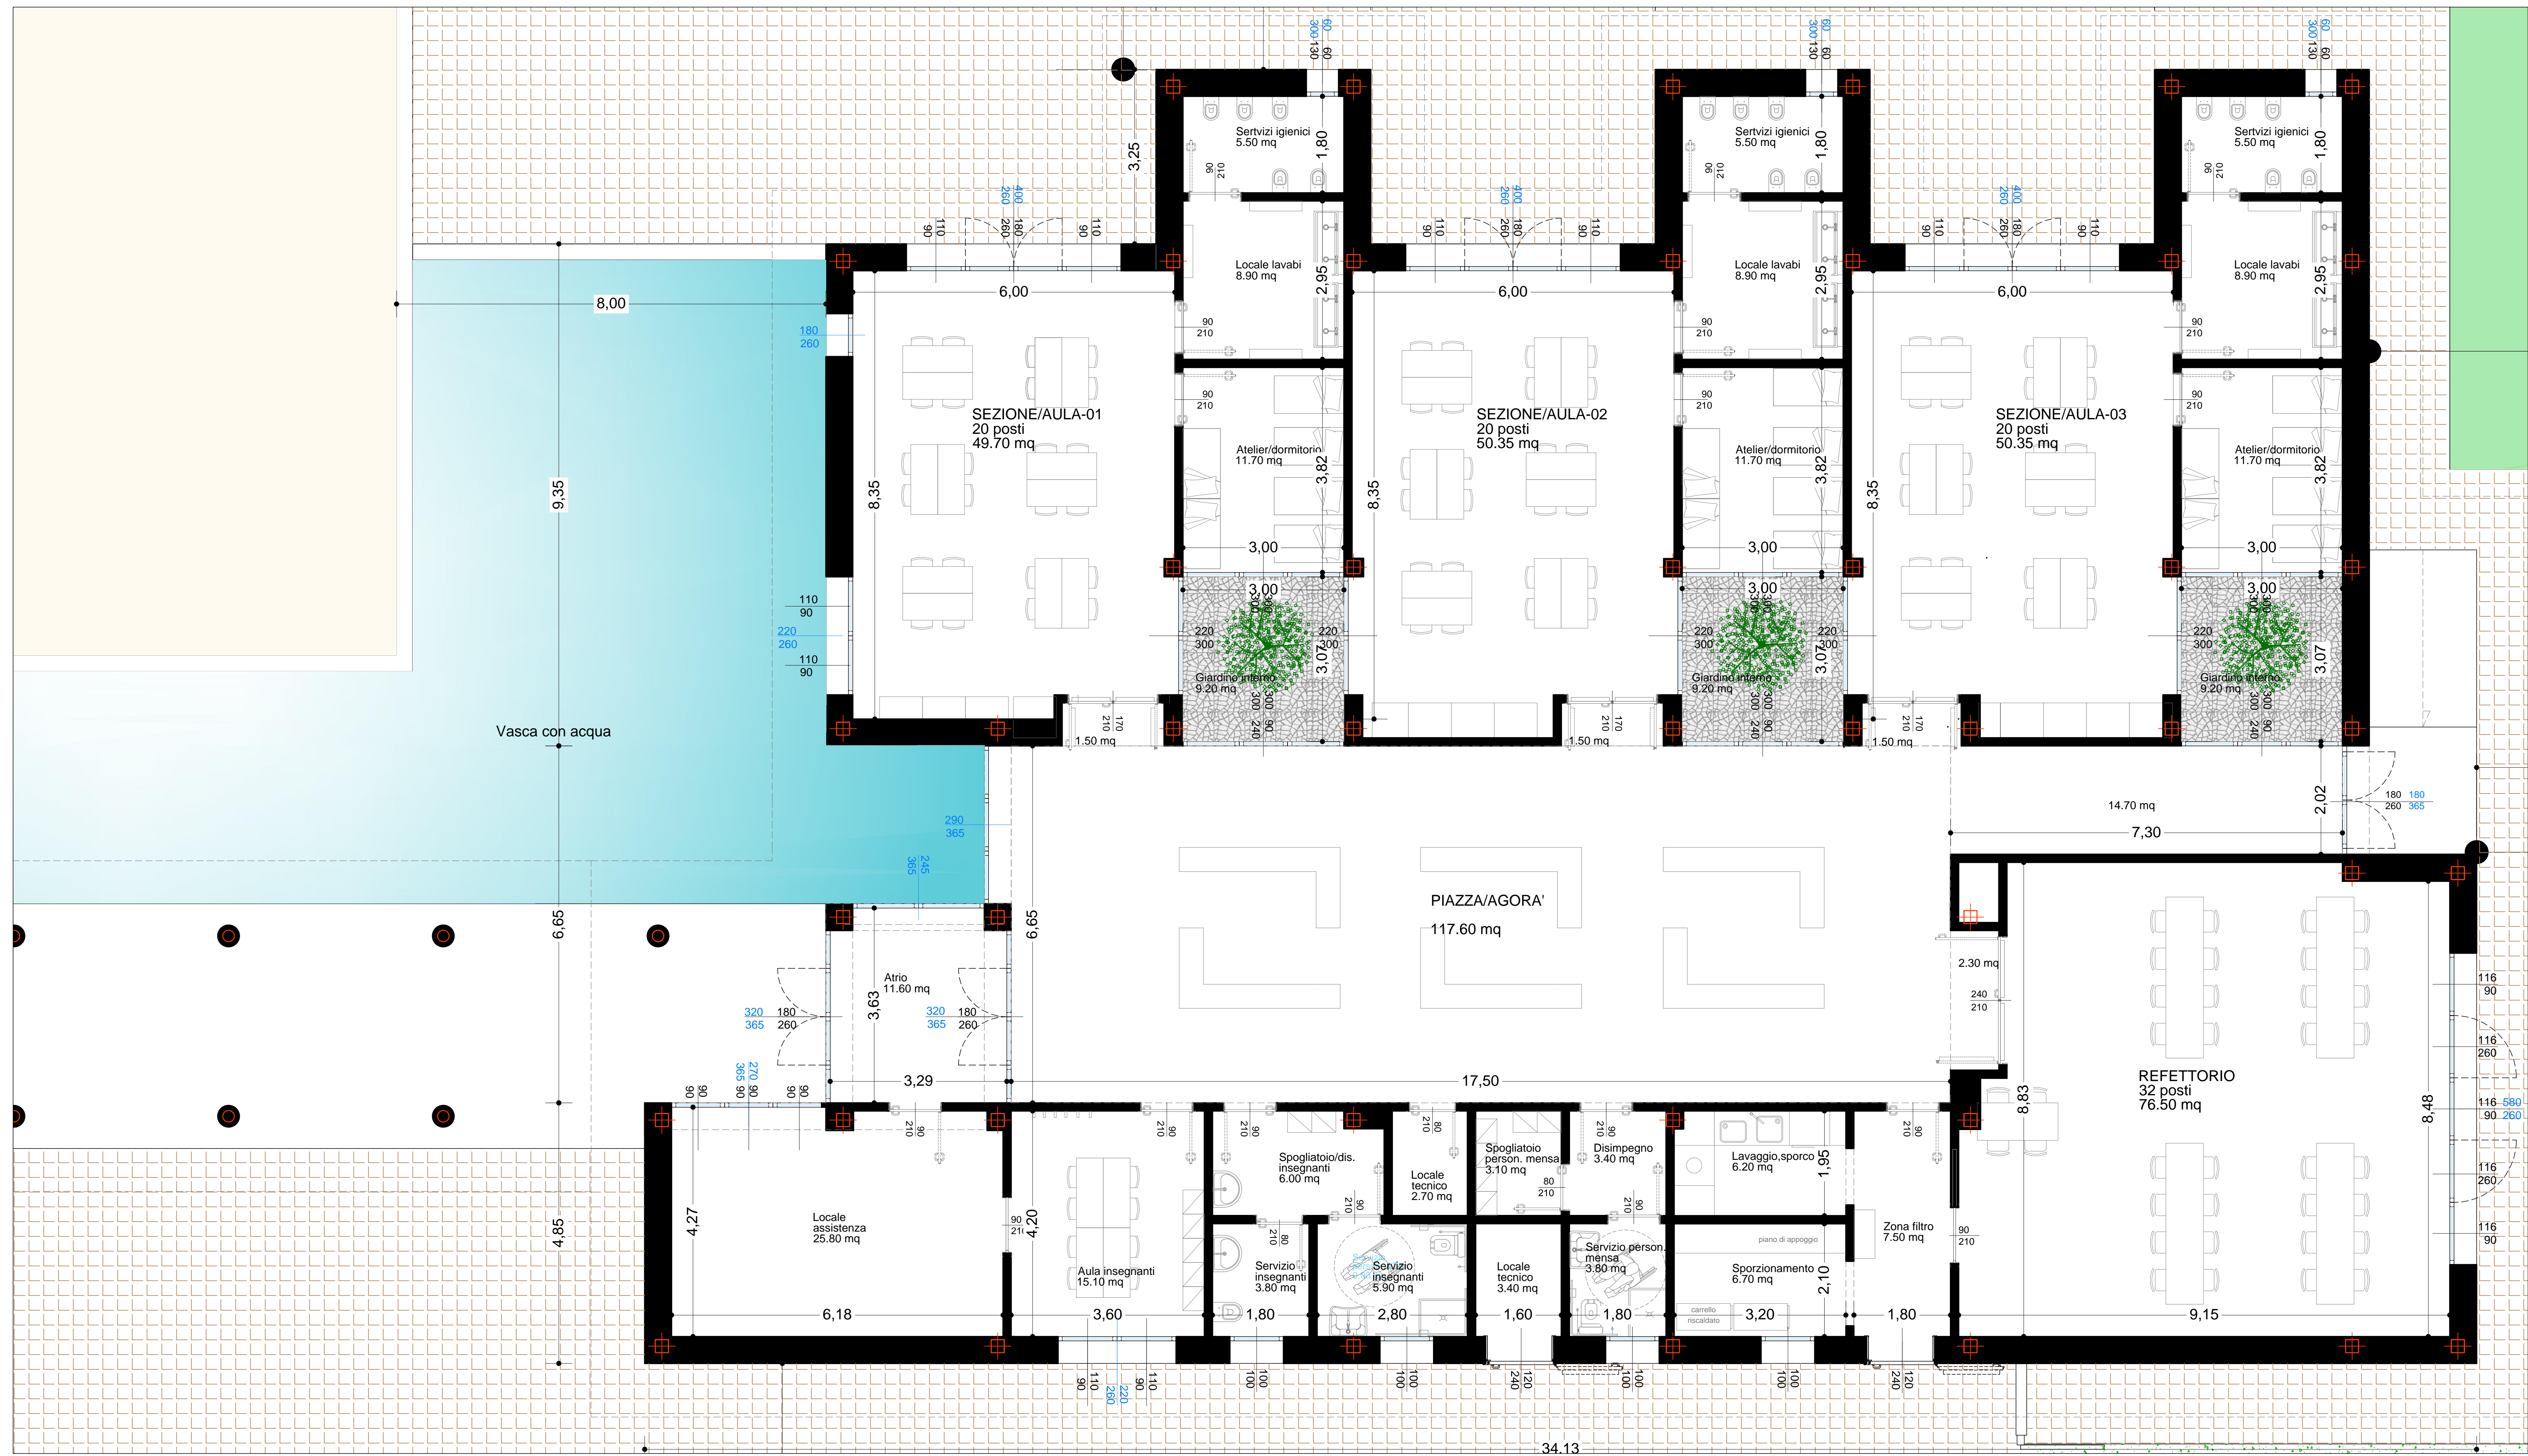

COMUNE DI PONSACCO
 Provincia di Pisa
 Settore V
 Servizio Lavori Pubblici

Progetto di fattibilità
 tecnica ed economica

**REALIZZAZIONE
 SCUOLA DELL' INFANZIA**

IN LOC. LE MELORIE
 Via Delle Rose - Via Delle Melorie

Responsabile del Procedimento:
 Dott. Arch. Andrea Giannelli

Progettista:
 Dott. Arch. Andrea Giannelli

Collaboratori:
 Arch. Chiara Giani