Committente:

Slesa S.p.a.

via Vicinale Rotina snc - 56038 Ponsacco (PI)

TAVOLA

5 int.

Oggetto:

Proposta di piano attuativo ai sensi degli Artt 107 e 109 LR 51/2020

Disegno:

Rappresentazione schematica
Plani-volumetrico fabbricato di servizio
Individuazione posizione pesa di superficie

DATA: Ottobre 2020

SCALA: 1:500

PROGETTISTI:

COMMITTENTE:

a cura di:

FULL SERVICE s.r.l.
SERVIZI TECNICI PER LA SICUREZZA AZIENDALE

Via A. Manzoni, 28 - 56038 Ponsacco (PI)
Tel. 0587 735122 - Fax 0587 735123
info@fullservicesrl.it - www.fullservicesrl.it

spazio a disposizione degli Enti

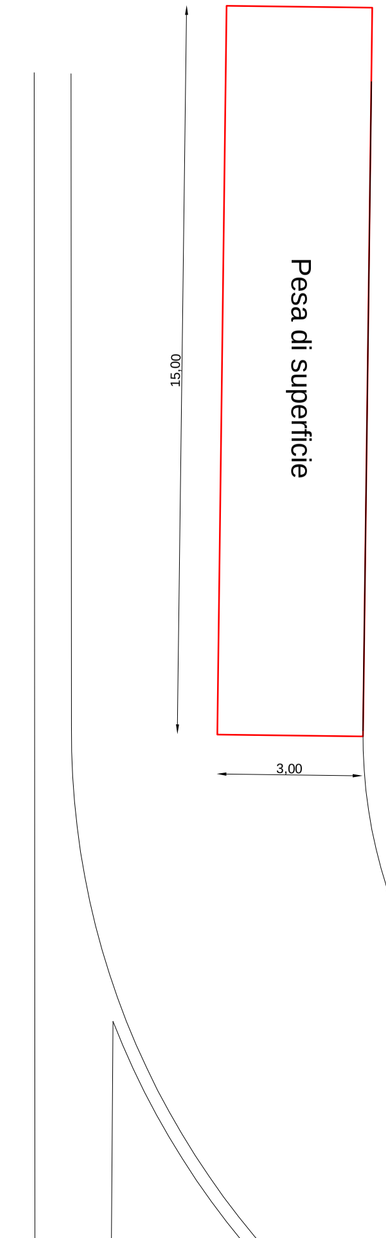

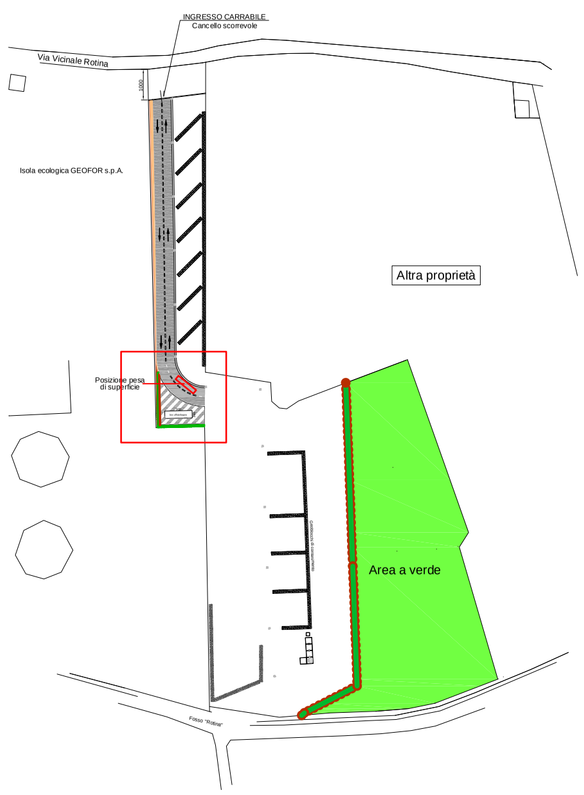

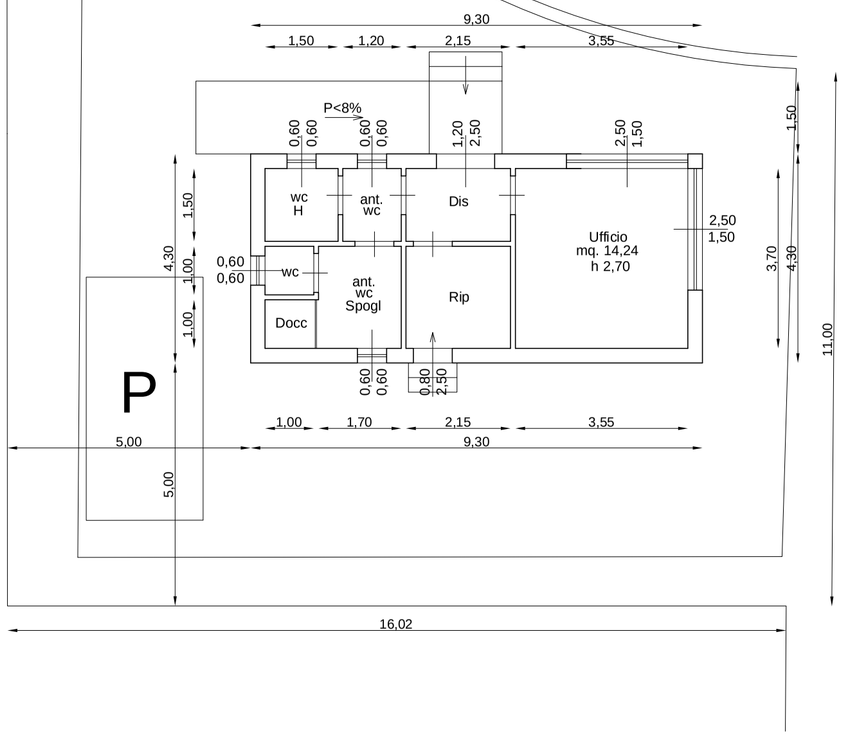

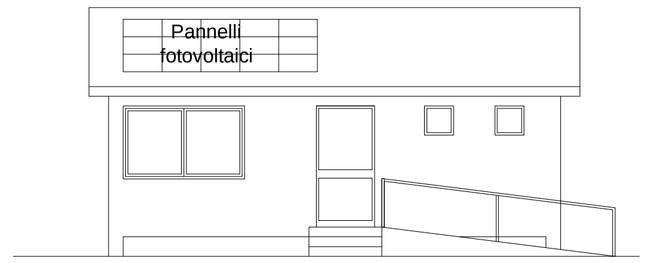

Prospetto sud

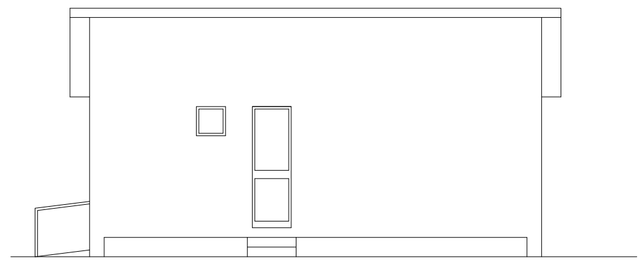

Prospetto nord

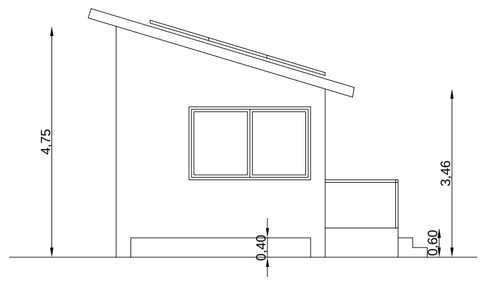

Prospetto ovest

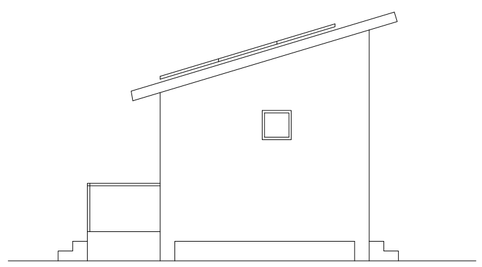

Prospetto est

VERIFICHE URBANISTICHE
Superficie coperta:
9,30 x 4,30 = mq. 39,99

SUL:
9,30 x 4,30 = mq. 39,99

h utile netta:
mt. 2,70

V Sul x h utile:
mq. 39,99 x 2,70 = mc. 107,97