


2 TAV.	Dott. FABRIZIO MACCHI ARCHITETTO	PROPRIETÀ: PIV s.r.l. - società unipersonale LA GRAMMAIA s.r.l.
	STUDIO DI PROGETTAZIONE Via del Mulino, 50 mt. 2 - PONSACCO (PI) Tel. e fax: 0587/73140 - p. fax 00425440607	COMUNE: PONSACCO via Praga - via Berlino
OGGETTO: PROCEDURA PRELIMINARE DI SISTEMAZIONE URBANISTICA AI FINI DEL RILASCIO DI UN PERMESSO A COSTRUIRE		IL PROGETTISTA
SCALA 1:500	DICEMBRE 2017	PLANIMETRIA PROPOSTA LOTTO A

La proprietà di questo disegno è riservata e riservata a termini di legge e ne vieta la riproduzione e la divulgazione anche parziale

TABELLA DI VERIFICA
PROPOSTA LOTTO A
LOTTO A - mq. 7.015
SUL mq. 1.868,19
VOLUME mc. 6.538,67 con H virtuale mt 3,50
H mt. 6,50
STANDARD PUBBLICO - CALCOLO DM 1444/68
mq 1868 commerciali - verde e parcheggio pubblico
SUP. richiesta 80% di mq 1868 = mq 1.494,40
DELIBERA DI C. C. N.26 DEL 17/04/2009
parametro riduttivo da ind.-art.-comm. all'ing. a comm. = 0,5
SUP. richiesta mq. 1.494,40 x 0,5 = mq. 747,20
SUP. Parcheggio proposta = mq. 709
SUP. Verde proposta = mq. 218
SUP. TOTALE proposta mq. 927 > mq. 747,20
MONETIZZAZIONE STANDARD
DELIBERA DI C. C. N.26 DEL 17/04/2009
monetizzazione standard UTOE produttive €/mq 60,00
mq. 747,20 x €/mq. 60,00 = € 44.832,00

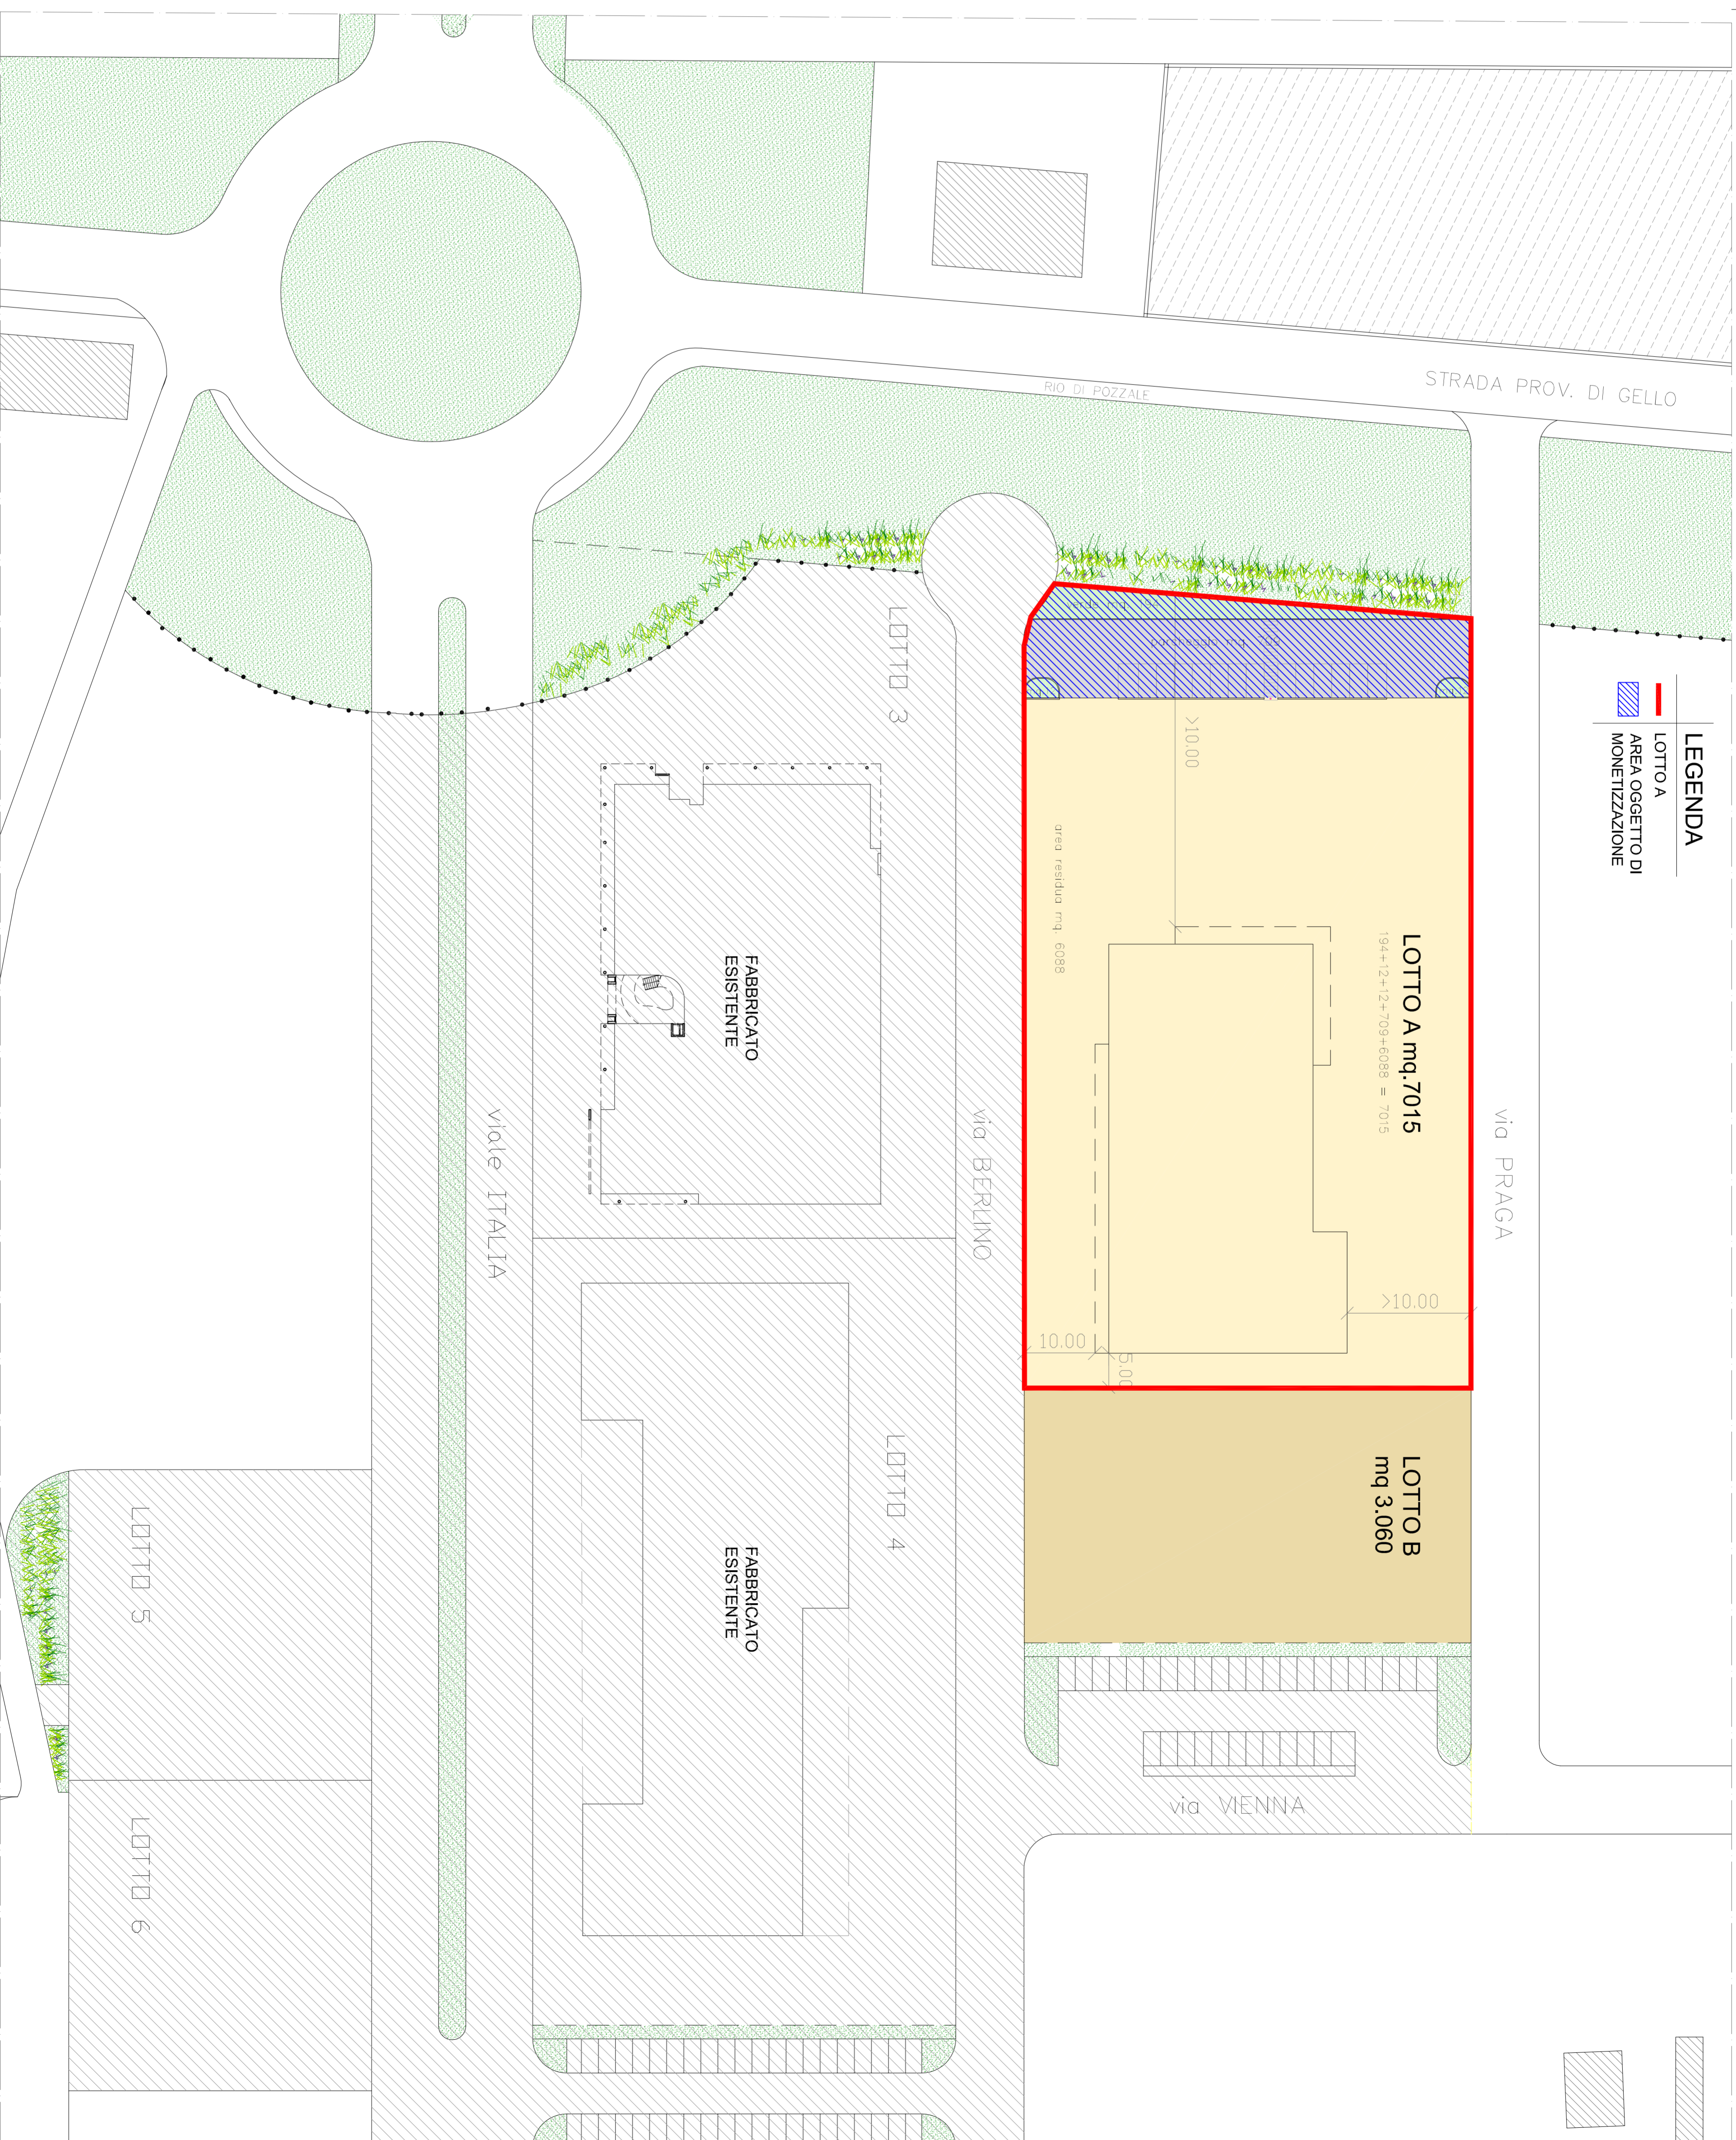

LEGENDA
 LOTTO A
 AREA OGGETTO DI MONETIZZAZIONE