

Compartire:

Slesa S.p.a.
via Vicinale Rotina snc - 56038 Ponsacco (PI)

TAVOLA

1

Progetto di piano attuativo e sensi degli Art. 107 e 109 del D.Lgs. 2020
PROGETTO TRATTO STRADALE
via Vicinale della ROTINA
Disegno:
STATO ATTUALE
DIMOSTRAZIONE PROPRIETA'

PROGETTISTI:


DATA: _____
SCALA: _____
Ottobre 2020 1:200

COMITENTE:

Autore e Approvatore: MAF (SA)



PLANIMETRIA DELLO STATO ATTUALE

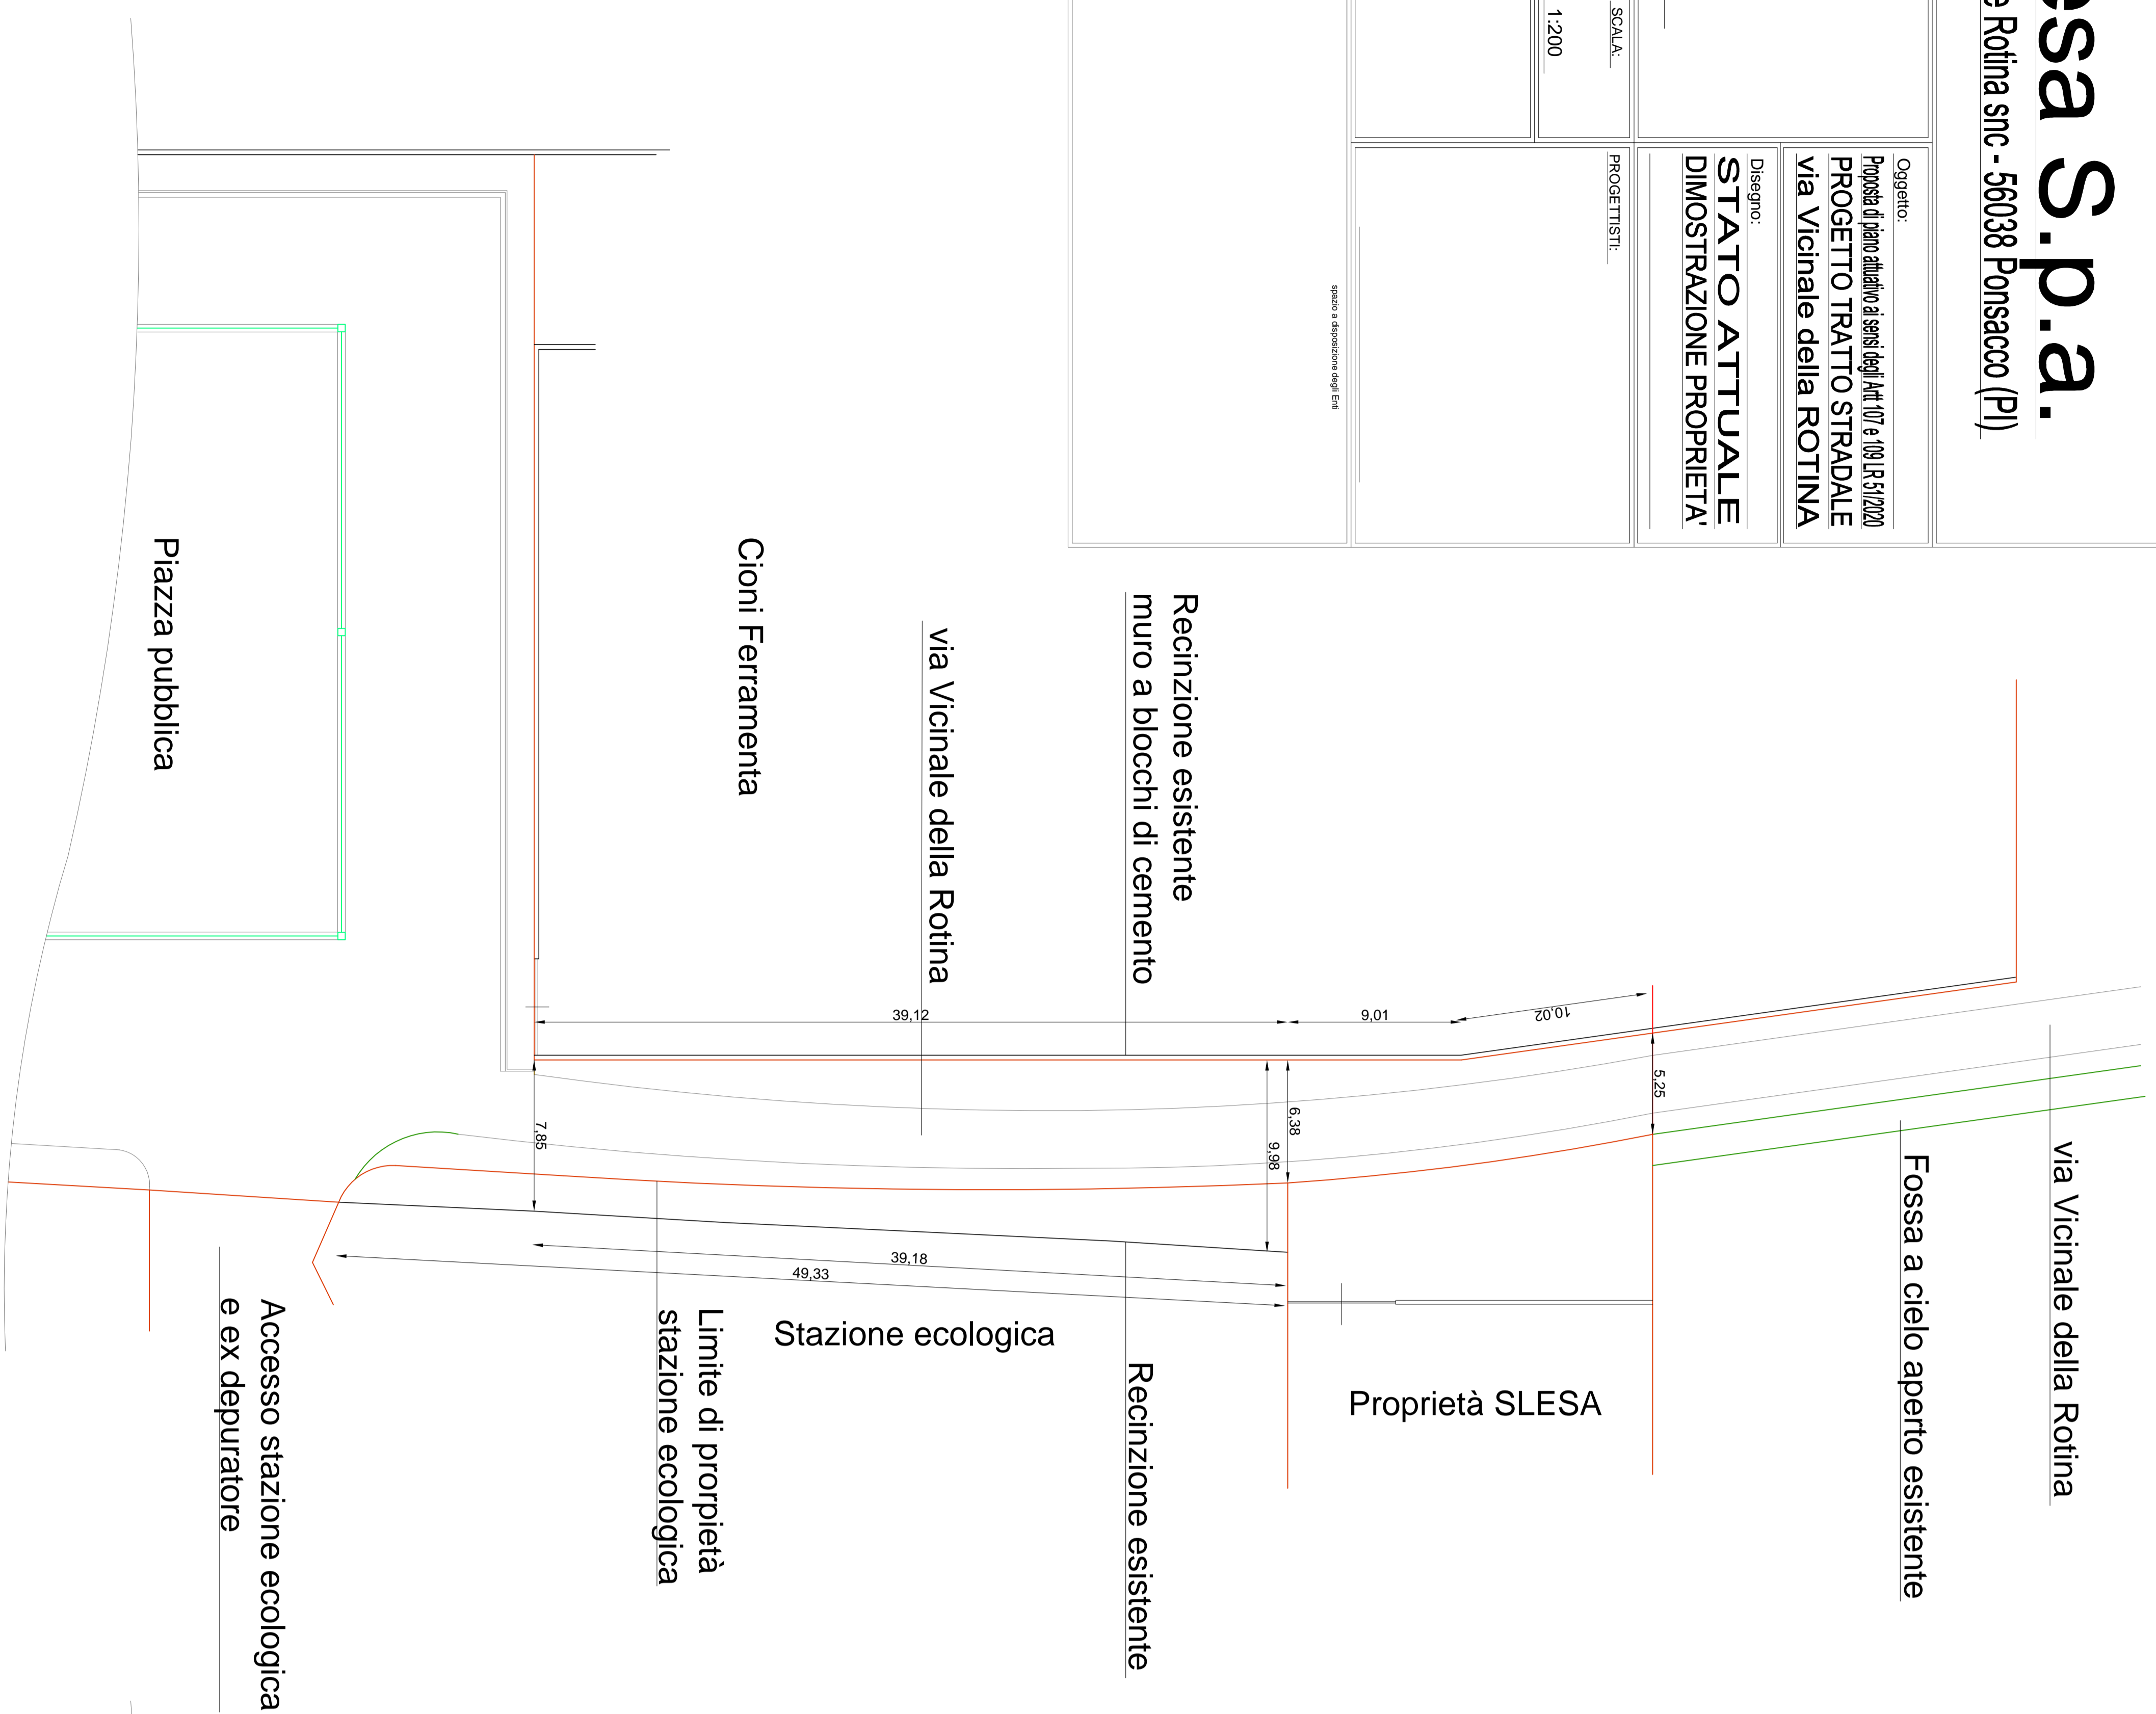

PLANIMETRIA CON IDENTIFICAZIONE DELLE PROPRIETA'



PLANIMETRIA CON IDENTIFICAZIONE DELL'AREA DI INTERVENTO

