

Compartire:

# Slesa S.p.a.

Via Vicinale Rotina snc - 56038 Ponsacco (PI)

TAVOLA

# 2

Progetto di linea elettrica a sensi degli Art. 107 e 109 L. 3/3/2020  
PROGETTO TRATTO STRADALE  
via Vicinale della ROTINA

Disegno:  
ASSERVIMENTI ESISTENTI  
PLANIMETRIA DI PROGETTO  
ASSERVIMENTI DI PROGETTO

PROGETTISTI:

DATA: \_\_\_\_\_

SCALA: \_\_\_\_\_


COMMITTENTE: \_\_\_\_\_

DATA: \_\_\_\_\_


COMMITTENTE: \_\_\_\_\_

DATA: _____	SCALA: _____
COMMITTENTE: _____	COMMITTENTE: _____

Autore e Approvatore del Dis.

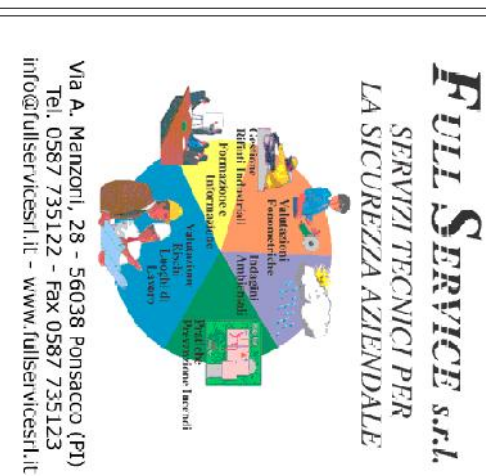


## ASSERVIMENTI ESISTENTI

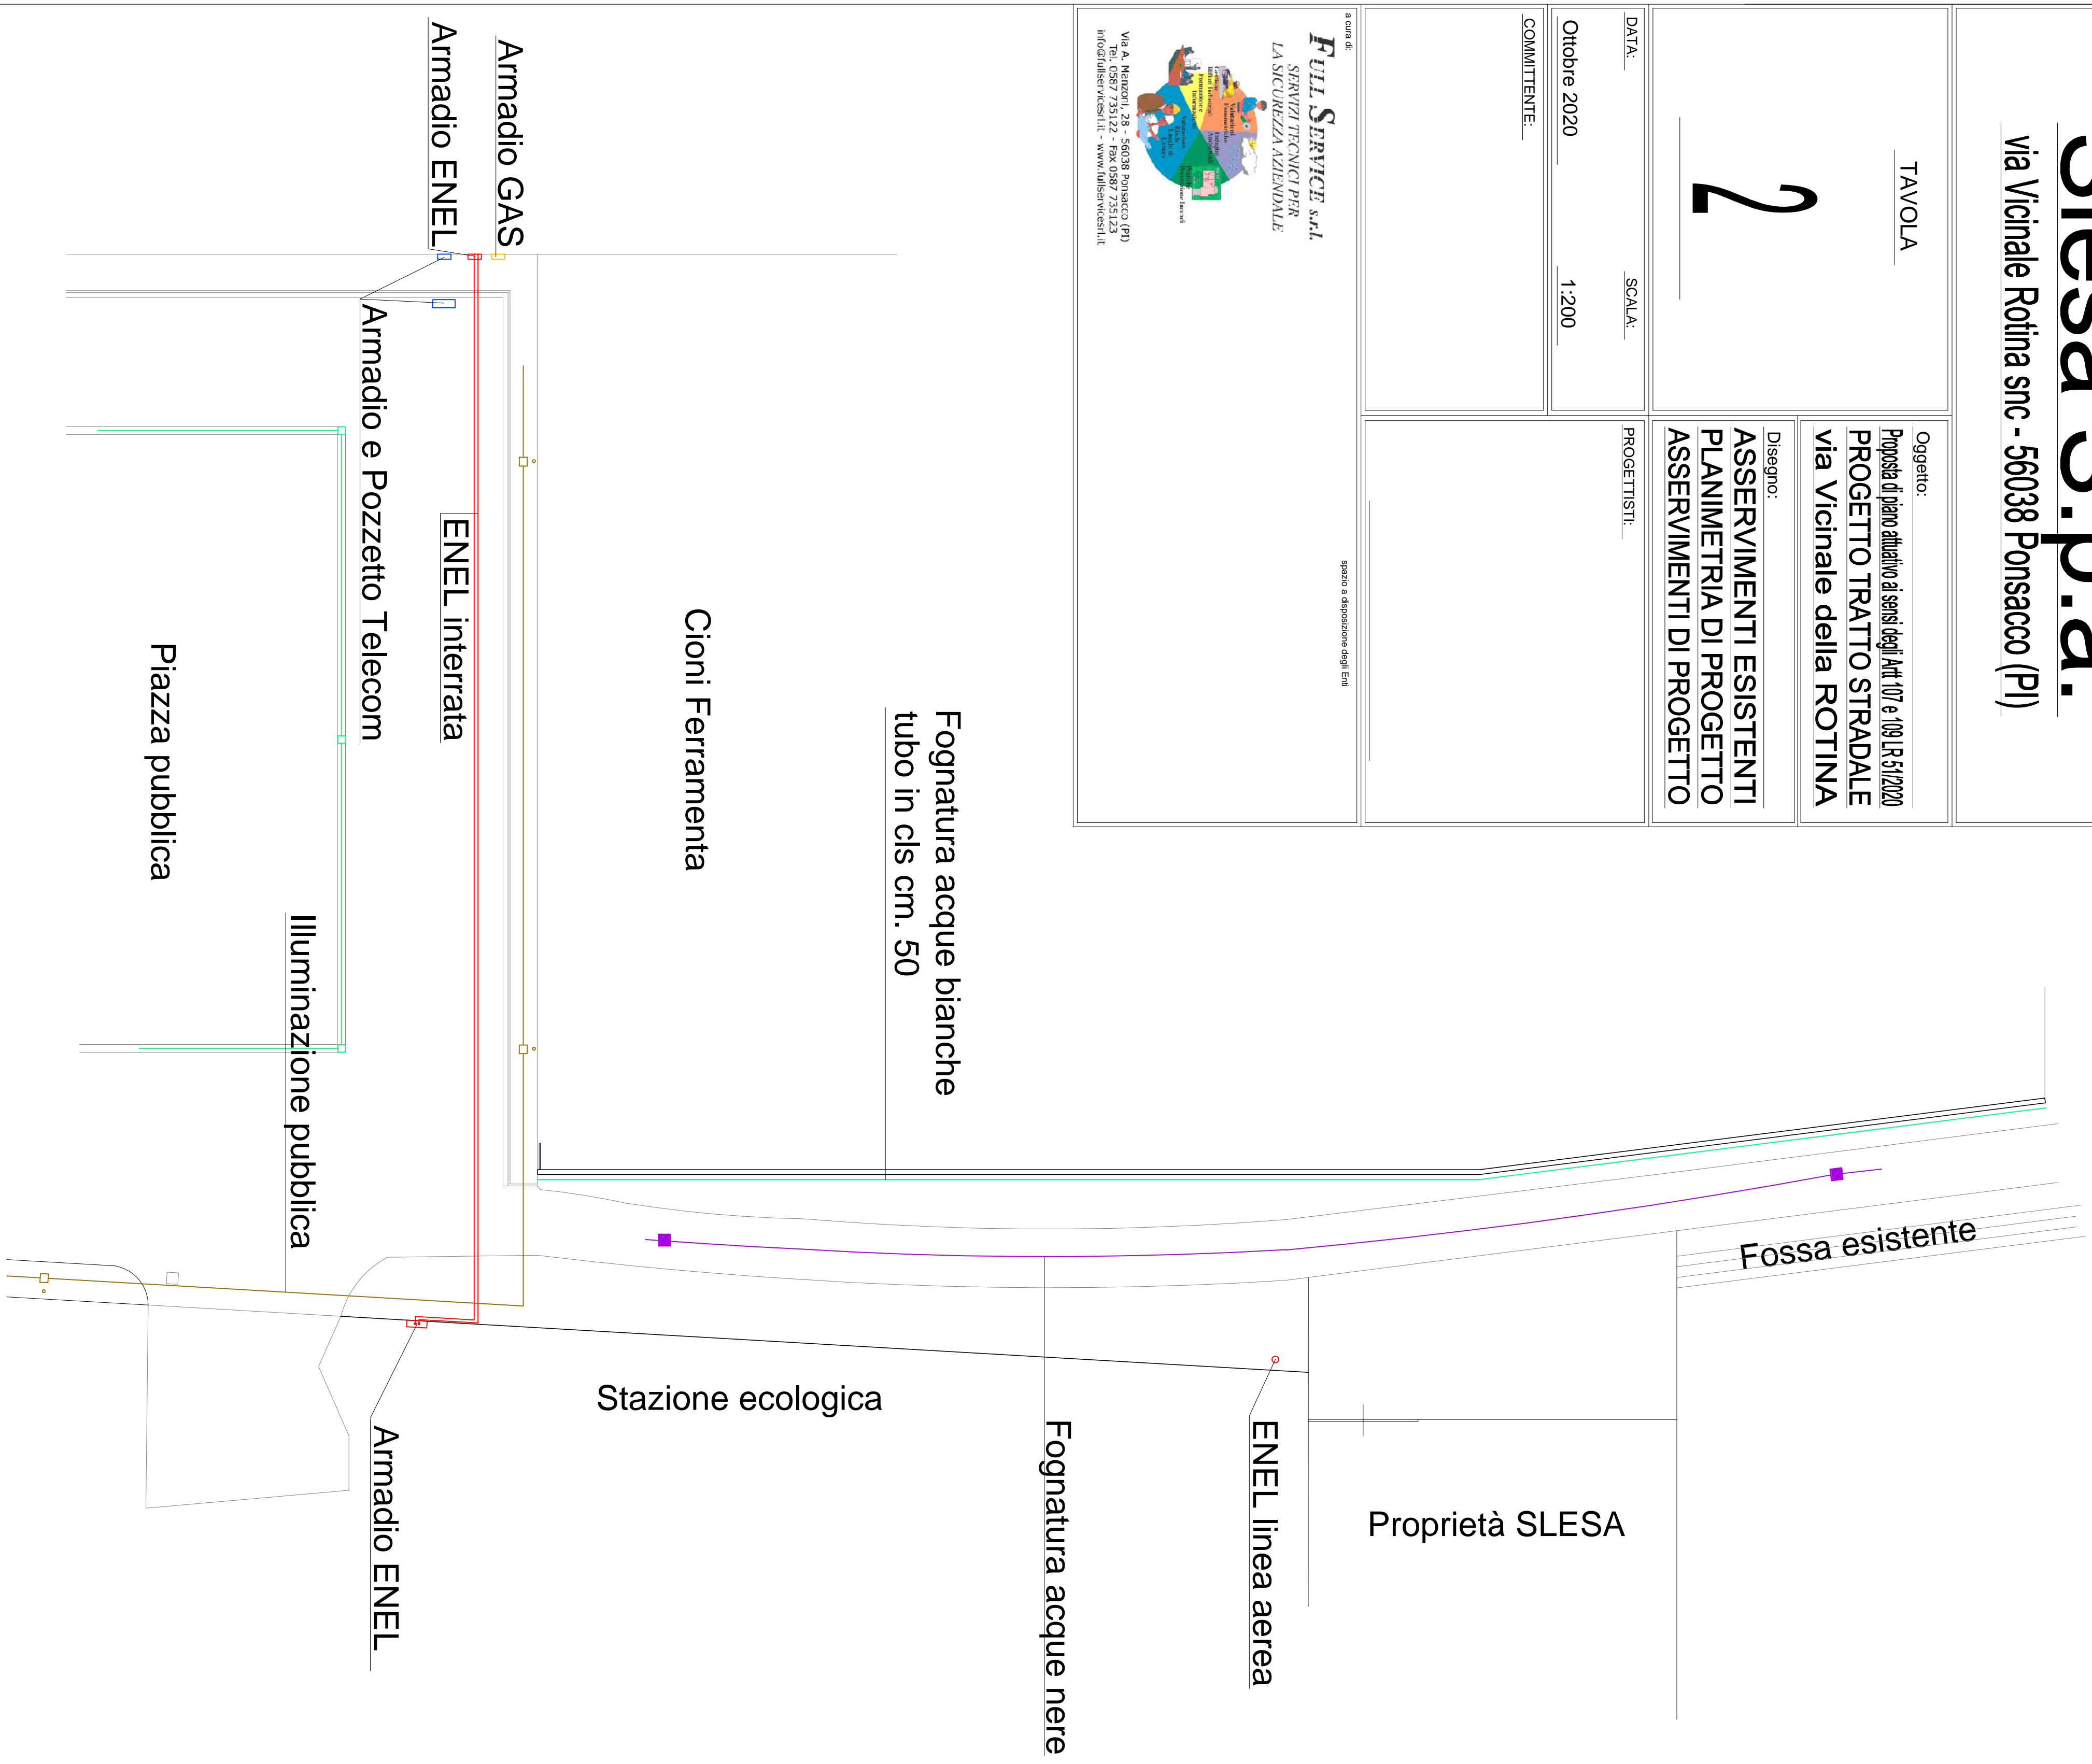

## PLANIMETRIA DI PROGETTO



## ASSERVIMENTI DI PROGETTO

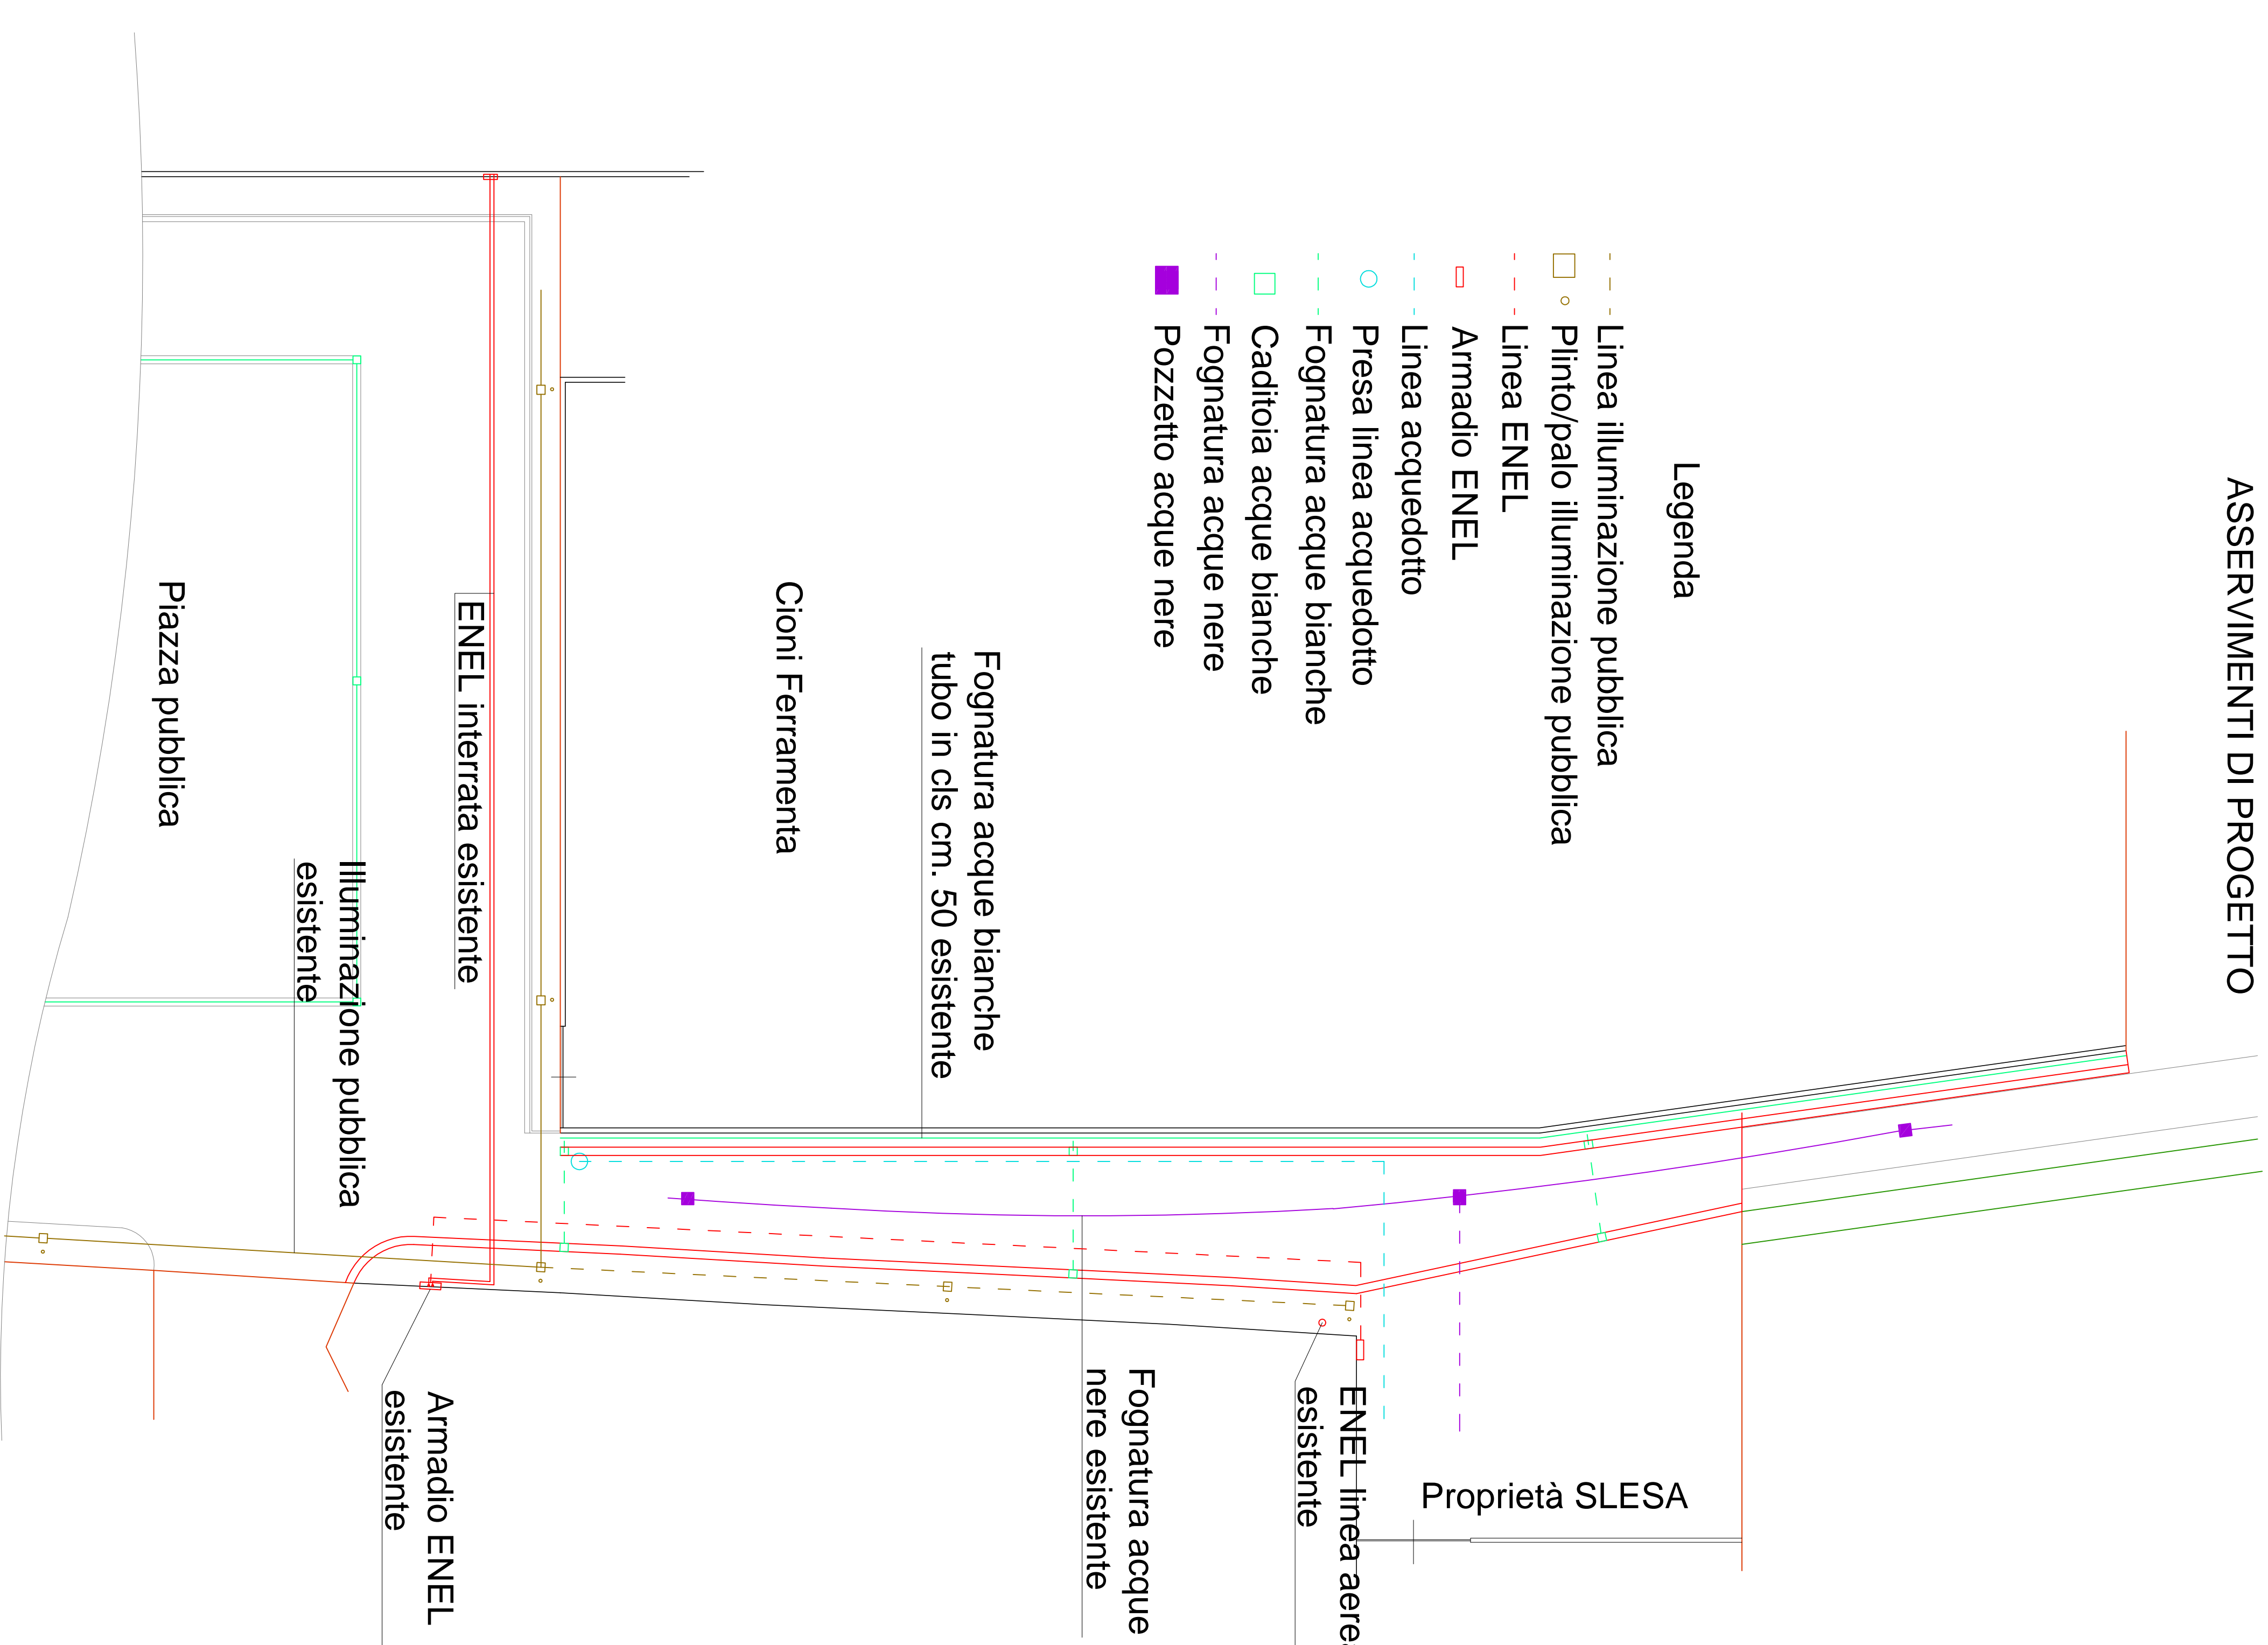

### Legenda

- - - Linea illuminazione pubblica
- - - Pianto/palo illuminazione pubblica
- - - Linea ENEL
- - - Armadio ENEL
- - - Linea acquedotto
- - - Presa linea acquedotto
- - - Fognatura acque bianche
- - - Caditoia acque bianche
- - - Fognatura acque nere
- - - Pozzetto acque nere

Fognatura acque bianche  
tubo in cls cm. 50 esistente

Fognatura acque  
nere esistente

ENEL linea aerea  
esistente

ENEL interrata esistente

Illuminazione pubblica  
esistente

Armadio ENEL  
esistente